


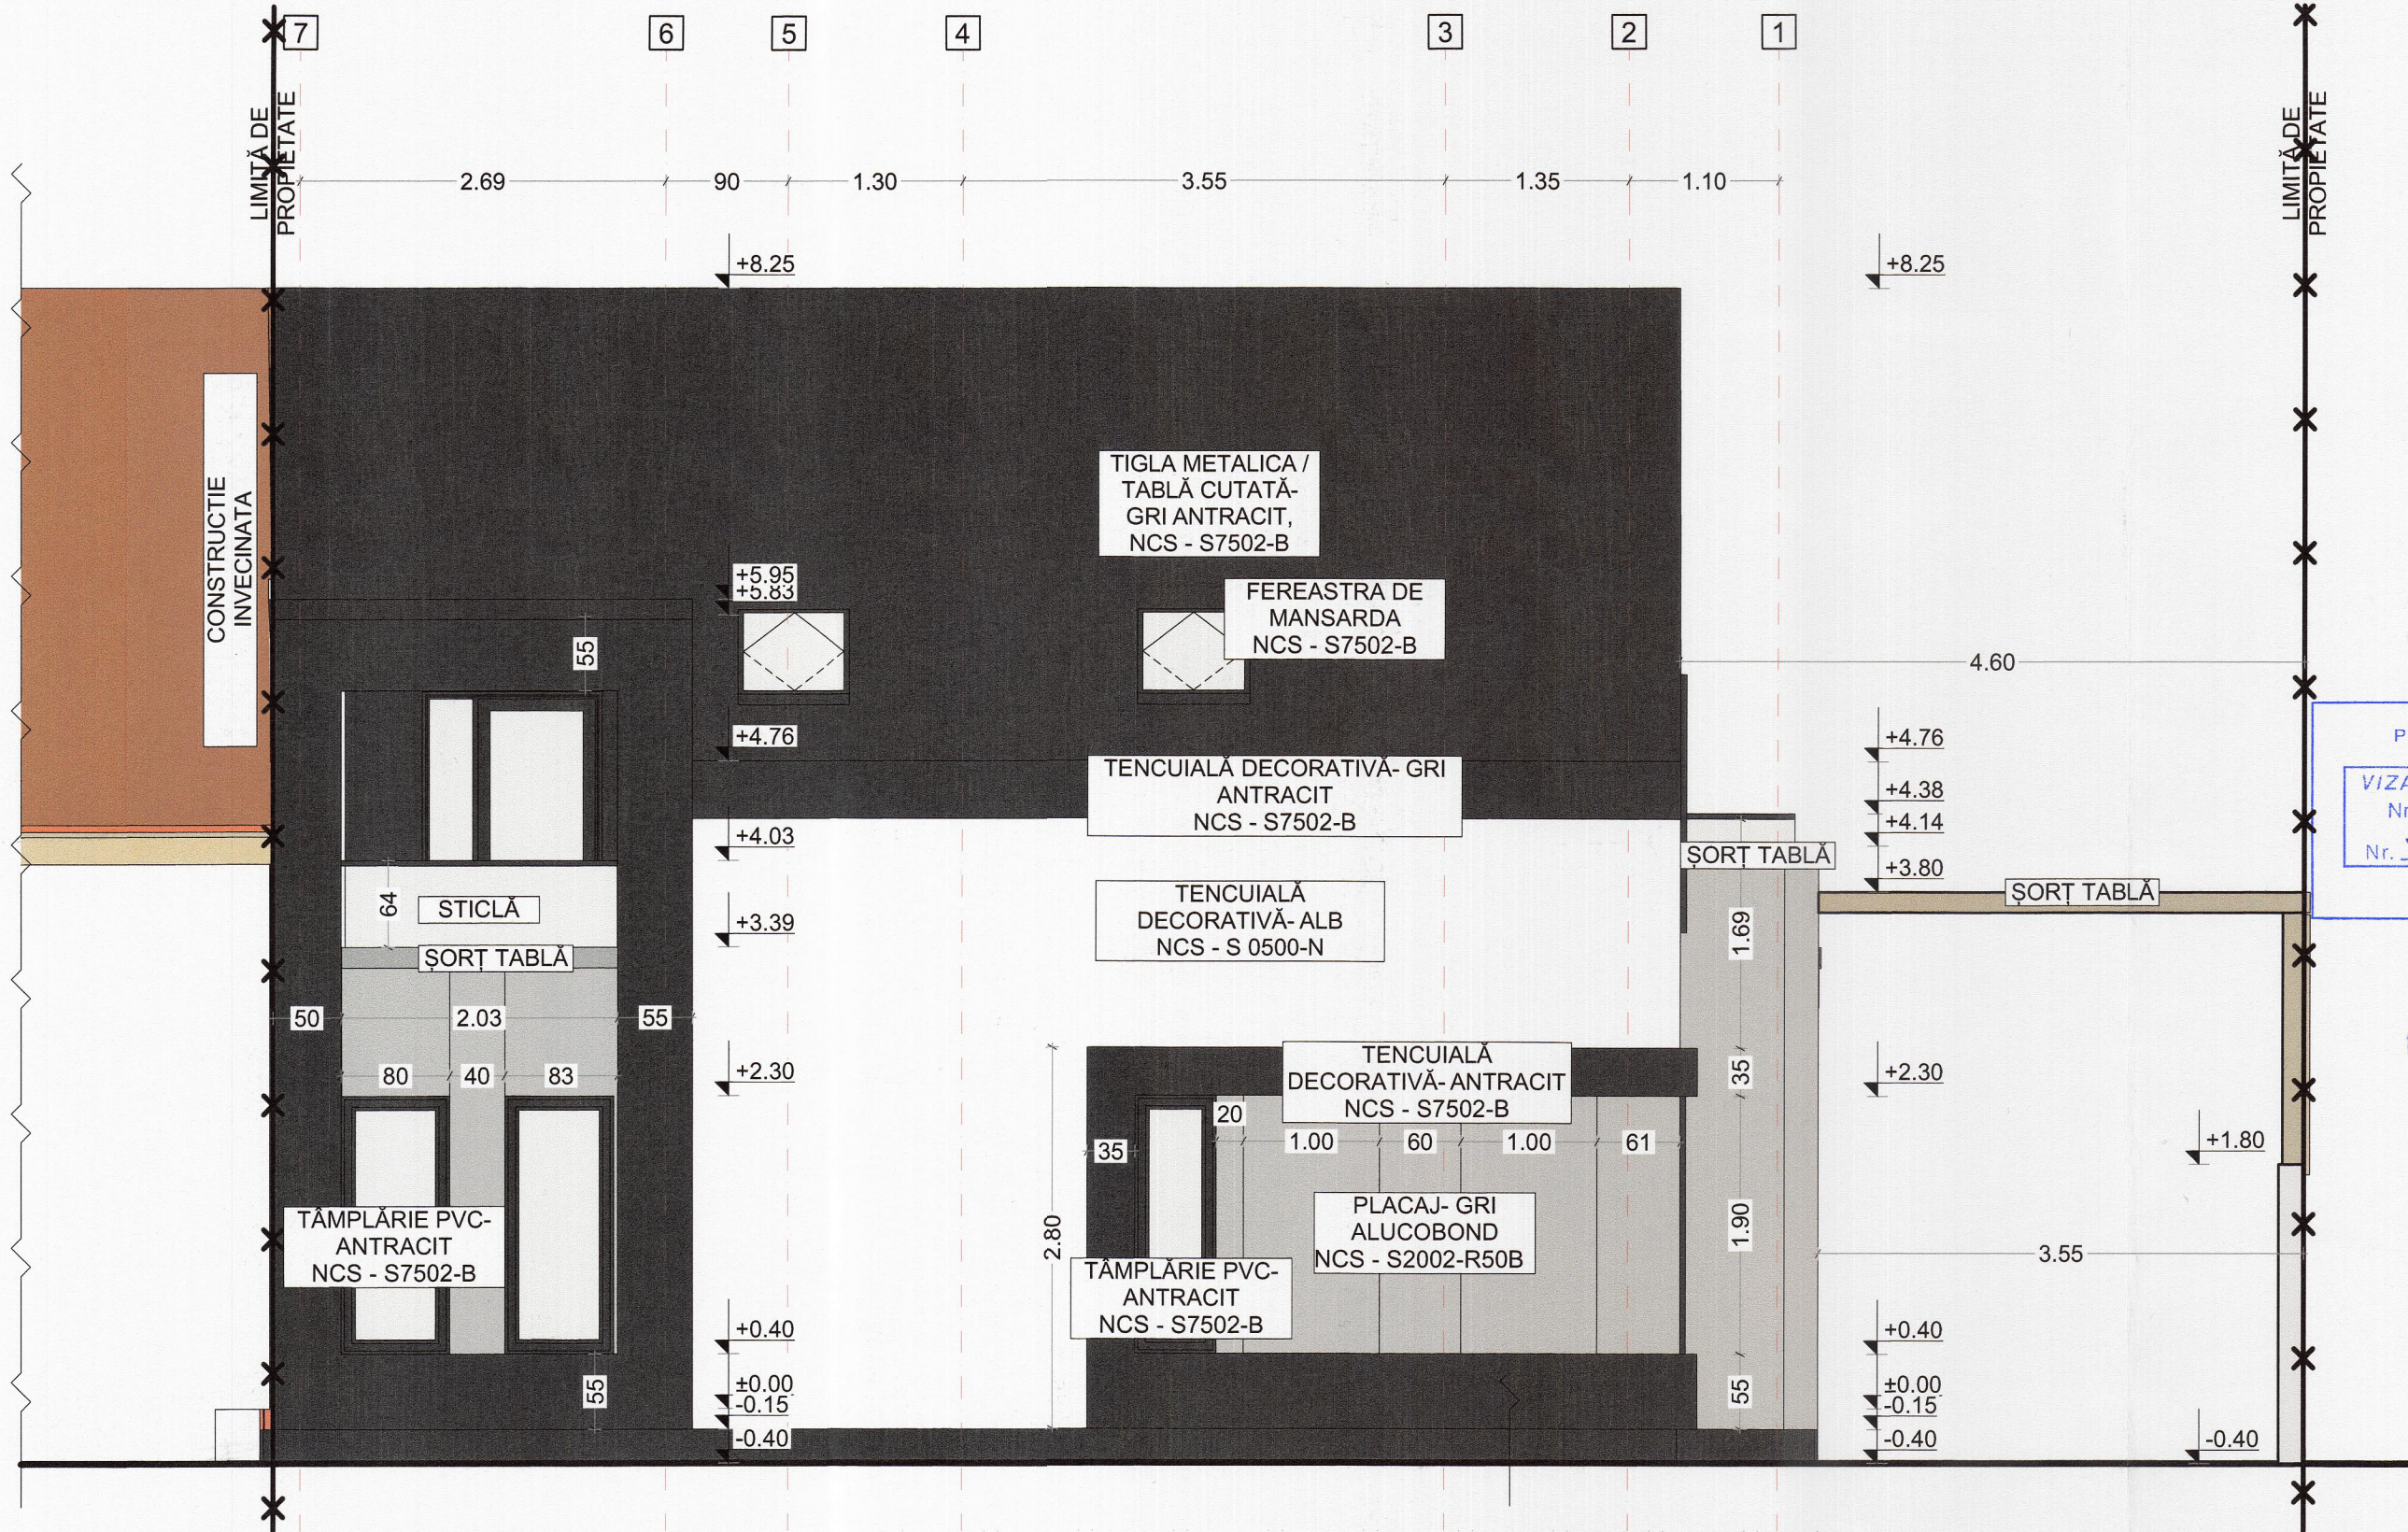

Date Teren:		
Mun. Timisoara, jud. Timis, str. Surorile Martir Caceu, nr. 60, CF. 454971;		
Proprietar:		
BERINDEI ADRIAN-IOAN si BERINDEI LAURA-VERONICA		
SUPRAFATA TEREN INTRAVILAN : 661 mp;		
	existent	propus
Sc. subsol C1	17.15 mp	13.85 mp
Sc. parter C1	118.00 mp	156.39 mp
Sc. mansardă C1	0 mp	97.07 mp
Sc. garaj/anexa C2	38.00 mp	32.53 mp
Sc. total C1+C2	156.00 mp	188.92 mp
Scd. total C1+C2	173.15 mp	299.84 mp
S. utila subsol C1	10.79 mp	8.67 mp
S. utila parter C1	88.99 mp	90.94 mp
S. utila mansardă C1	0 mp	62.55 mp
S. utila C2	48.48 mp	19.72 mp
S. utila C1+C2	137.47 mp	181.88 mp
S. locuibilă	70.13 mp	86.38 mp
S pavat	91.50 mp	96.27 mp
S spatiu vrede	419.50 mp	375.81 mp
Locuri parcare	1 locuri	2 locuri
P.O.T.	23.60%	28.58%
C.U.T.	0.26	0.45

NOTA
Categoriza de importanta conform HGR 766/97: "D",
Clasa de importanta : IV conform normativ P100/92.
Verificarea tehnica de calitate a proiectului se va efectua de o persoana atestata MLPAT, pe domeniul A1.
NOTA
Construcitorul va verifica toate cotele si dimensiunile. Eventualele erori sau omisiuni vor fi semnalate proiectantului general.
Construcitorul va lua toate masurile de protectie a muncii si PSI prevazute in legislatia in vigoare.
Dimensiunile NU se masoara direct pe desen.

LEGENDA:

STAMPILE SI SEMNATURI:

Prezentul proiect reprezinta proprietatea intelectuala a firmei AA FUTURE ARCHITECTURE & DESIGN SRL. Prezentul proiect poate fi folosit doar pentru aceasta lucrare. Orice reproducere partiala sau totala poate fi facuta doar cu acordul prealabil al AA FUTURE ARCHITECTURE & DESIGN SRL.		
PROIECTAT	S.C. AA FUTURE ARCHITECTURE & DESIGN S.R.L. adresa: Sat Moșnița Nouă, Comuna Moșnița Nouă, Strada Zăna Zorilor, Nr. 4, CAMERA 1, Ap. 2, Județul Timiș e-mail: aafuture.design@gmail.com tel: +40 755062623/+4 0768108843	beneficiar: BERINDEI ADRIAN-IOAN si BERINDEI LAURA-VERONICA amplasament: județul Timiș, municipiul Timișoara, str. Surorile Martir Caceu, nr.60, CF. 454971, Nr.cad. 454971
		proiect AA19/2024
specialitatea de proiectare: ARHITECTURĂ		faza D.T.A.D. + D.T.A.C. + D.T.O.E.
SPECIFICAȚIE	NUME	SEMNĂTURĂ
SEF PROIECT	arh. Boian Adrian - Cristian	Scara: 1:50
PROIECTAT	arh. Boian Adrian - Cristian arh. Vilceanu Adelina - Diana	data 08.2024
DESENAT	arh. Boian Adrian - Cristian arh. Vilceanu Adelina - Diana	
titlu proiect:"DEMOLARE CONSTRUCTIE EXISTENTA (CORP C2), DEMOLARE PARTIALA (CORP C1), REABILITARE, MANSARDARE SI EXTINDERE CONSTRUCTIE EXISTENTA (CORP C1), CONSTRUIRE CARPORT SI ANEXA DEPOZITARE SI REFACERE IMPREJMUIRE"		titlu plansă: FAȚADĂ PRINCIPALĂ CASĂ C1 PROPUȘ
		plansă nr. ARH.29