


34

- 1
- 2
- 3
- 4
- 5
- 6

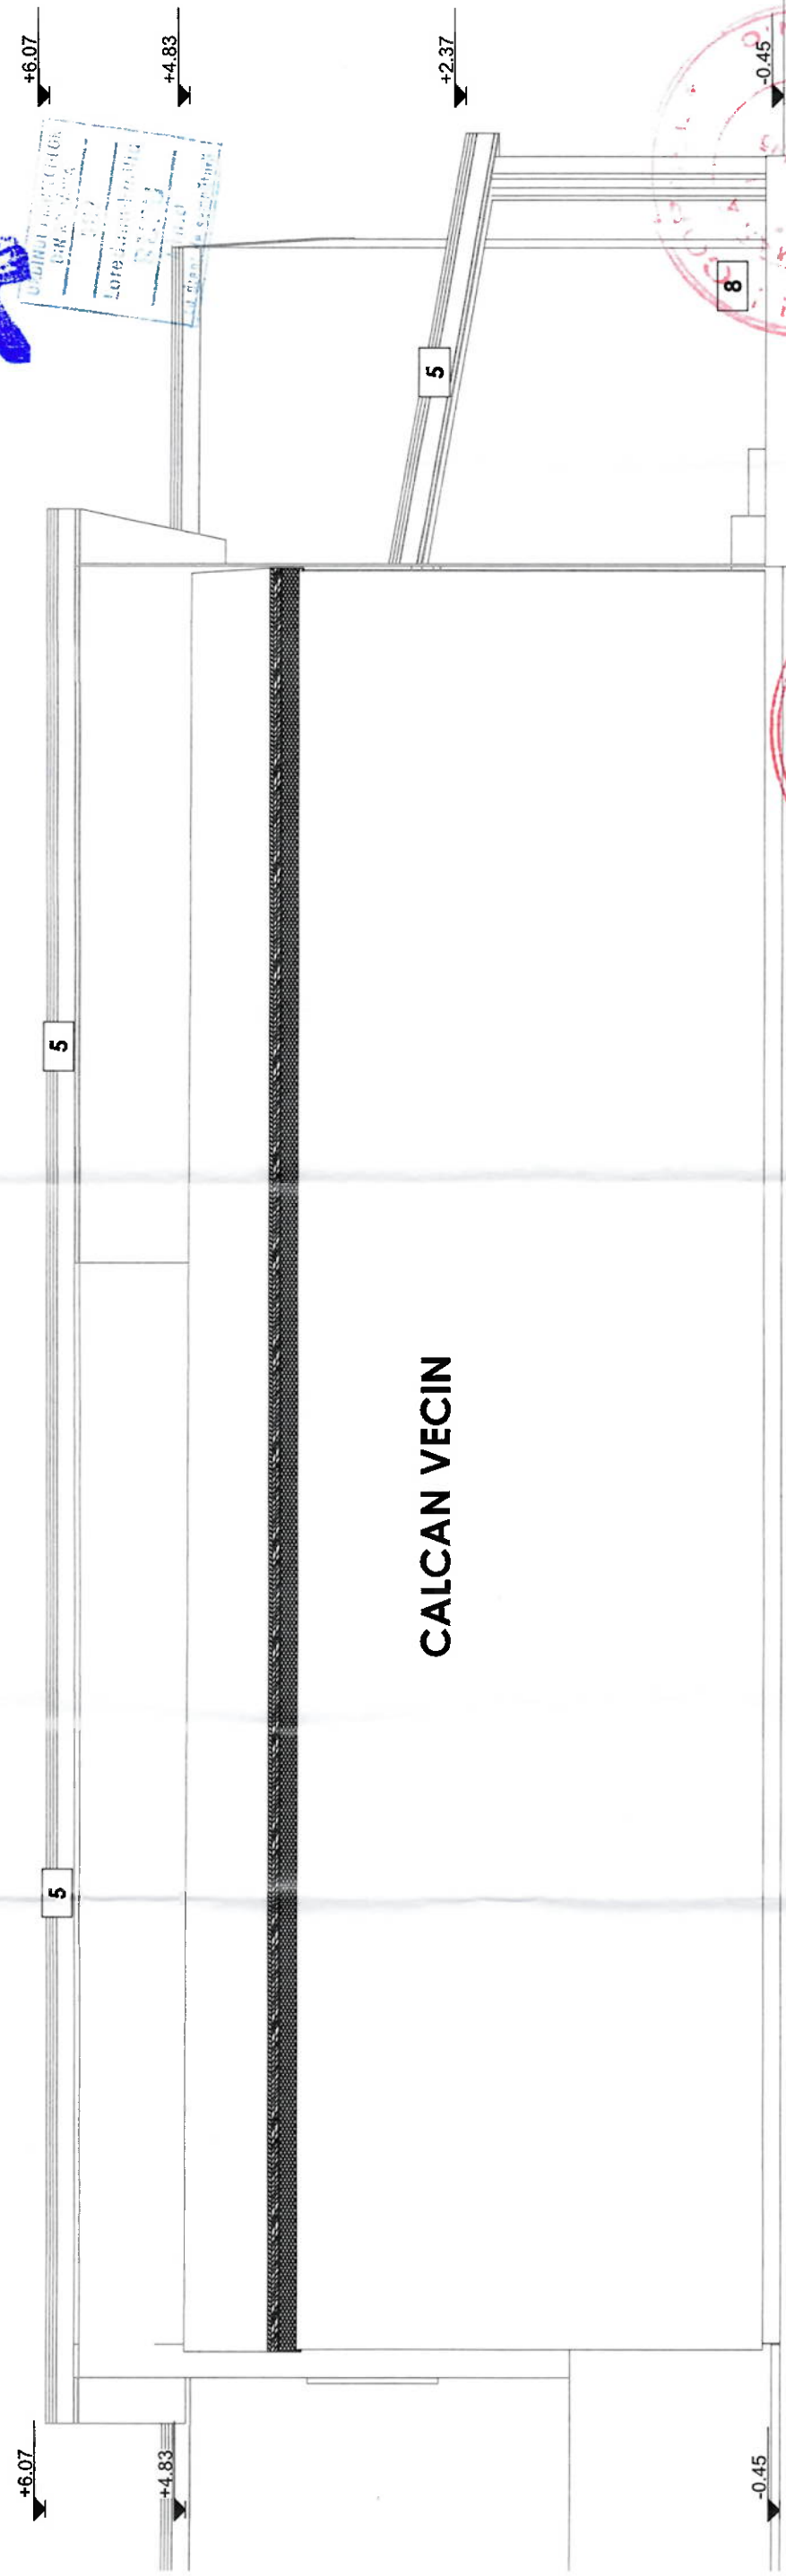

CALCAN VECIN

1.

Tencuiala decorativa - culoare alba - NCS: S 0500-N
2.

Placaj piatra decorativa- culoare bej-marou - NCS: S 6020-Y50R
3.

Tamplarie geam PVC - culoare marou inchis - NCS: S 8000 -N
4.

Tamplarie usa PVC - culoare marou inchis - NCS: S 8000 -N
5.

Pazie de lemn - culoare marou inchis - NCS: S 8000 -N
6.

Acoperis tigla metalica - culoare marou inchis - NCS: S 8000 -N
7.

Jgheab si burlan - culoare marou inchis - NCS: S 8000 -N
8.

Terasa lemn - culoare marou inchis - NCS: S 8000 -N
9.

Balustrada sticla

Construcția proiectată se încadrează la CATEGORIA "D" DE IMPORTANTA - Construcții de importanță redusă
(conform HGR nr. 766/1997), CLASA DE IMPORTANTA "III" (conform P100-2013)

PROIECTANT INSTALATĂ		CERINTA	VERIFICATOR :	Nr. referat
PROIECTAT :		A		
PROIECTAT :		B		
PROIECTANT INSTALATĂ		C		
PROIECTAT :		D		
PROIECTAT :		E		
PROIECTAT :		F		
PROIECTANT GENERAL		BENEFICIAR:		
SC DEARH PROJECTS SRL		PISDIRCA LUCIAN, si sotia		
jud. Timis, mun. Timisoara, str. Aleea Viilor, nr. 17, bl. 36A, et. P. ap. 2.		PISDIRCA MONICA GABRIELA		
C.U.I. 38726982, J35/163/22.01.2018, RO72INGB000099907501963		PROIECT NR: 156/2025		
dearhprojects@gmail.com, tel: +40722286475, admin. Alexandra-Gabriela ROTARU		FAZA D.T.A.C. D.T.O.E. +P.T.		
SEF PROIECT :		Existența și susținerea clădirii cadastre la regiunea partener.		
arh. Loredana-Emilia RUSU		- verificarea și aprobarea proiectului în regiunea partener.		
PROIECTAT :		- intrarea în legalitate conform P.V. de autorizare nr. 18.12.2024 sub nr. 1676/14		
VERIFICAT :		jud. Timis, mun. Timisoara, str. Căminarilor nr. 56, C.F.N. 41301		
arh. Alexandra-Gabriela ROTARU		PLANȘA NR. A-20		
DESEINAT :		FATADALAT DREAPTA PROPUSA		
arh. Alexandra-Gabriela ROTARU				
SCARA: 1:50		DATA: 2025		

IL. Timis
PRIMĂRIA MUNICIPIULUI TIMIȘOARA
VIAȚĂ ȘI REZERVARE
Nr. 601 02-03-2025

