


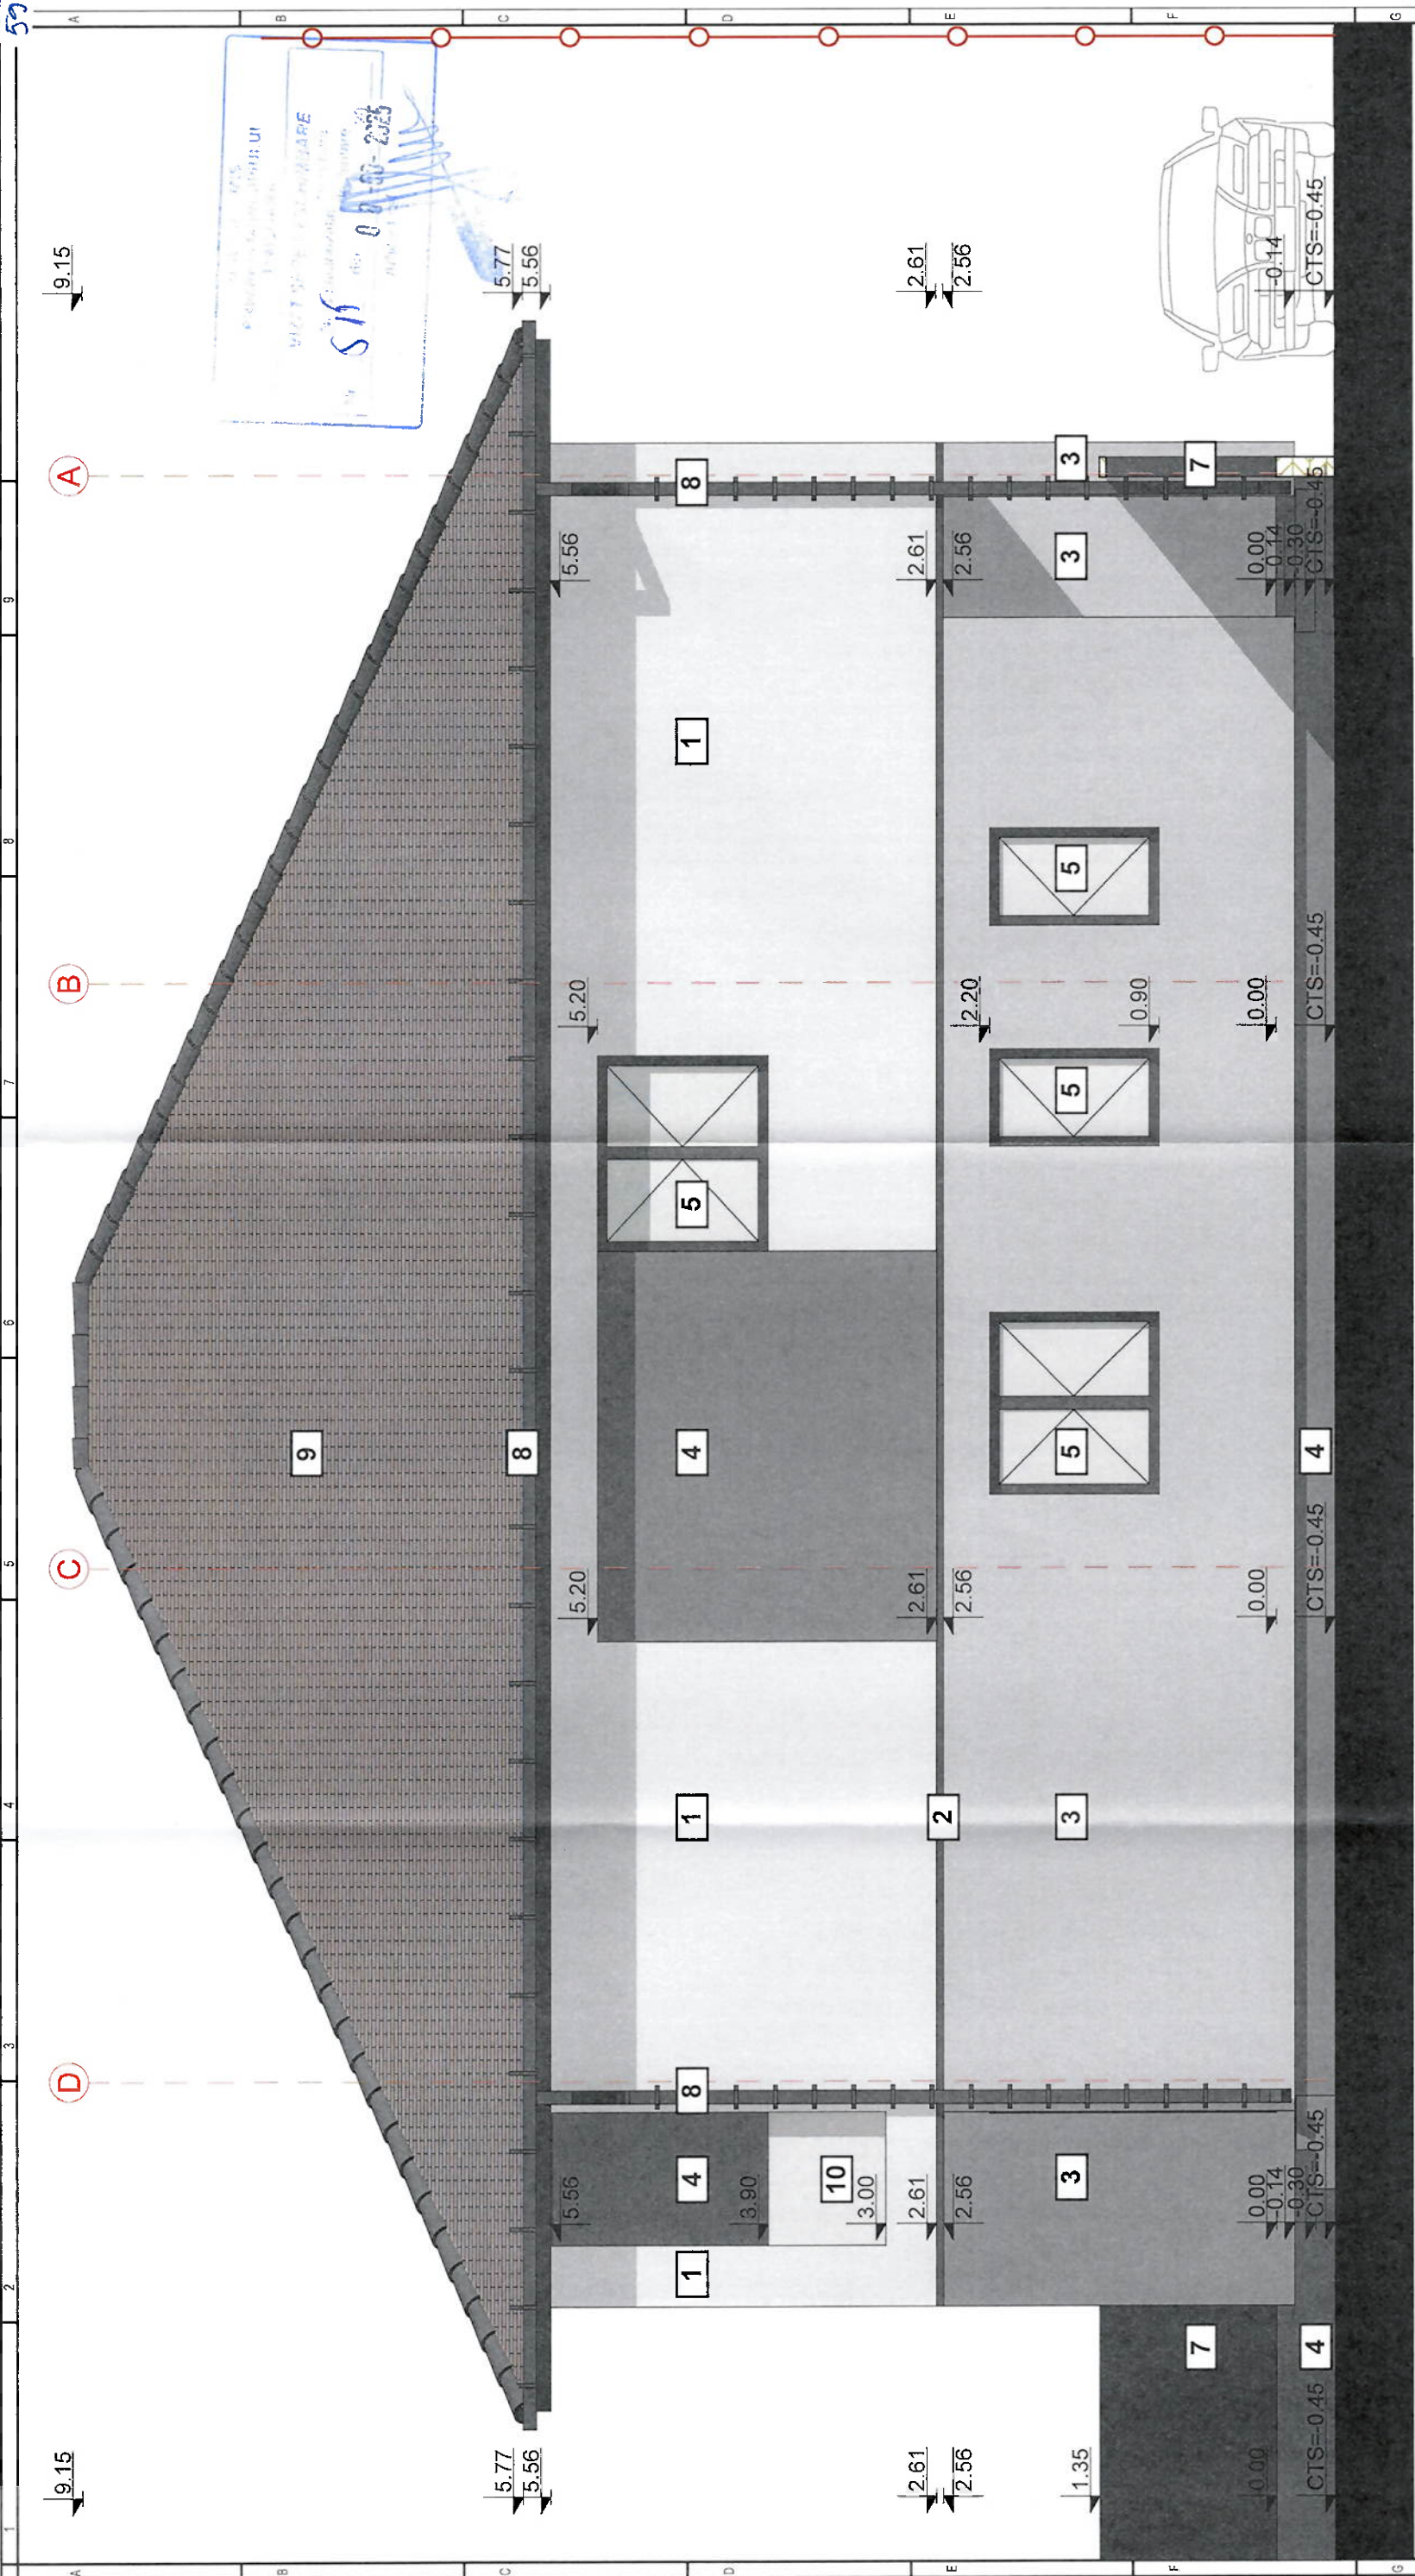

PROIECTANT: S.C. BAUART INDUSTRIES SRL
VERIFICATOR: S.C. HAL-PRO S.R.L.
BENEFICIAR: BOLOG BRUNO-BELA
PROIECTANT GENERAL: S.C. AEDIFICATORIA SRL
CUJ 4885685, COD: J35/3809/2023, Str. Campului, Nr. 87,
Mun. Timisoara, Jud. Timis
SEF PROIECT: ARH ADRIAN GLONT
PROIECTAT: ARH GLONT ADRIAN
DESENAT: ARH GLONT ADRIAN
VERIFICAT: ARH ADRIAN GLONT
SCARA: 1:50
DATA: 06/06/2025
FATA LATERALA STANGA

LEGENDA:

- 1 TENCUIALA DECORATIVA EXTERIOARA - CULOARE ALBA - RAL 9003
- 2 PROFIL NUT - CULOARE GRI ANTRACIT - RAL 7502-B
- 3 TENCUIALA DECORATIVA EXTERIOARA - CULOARE GRI - NCS S 2002- R50B
- 4 TENCUIALA DECORATIVA EXTERIOARA - CULOARE GRI ANTRACIT - NCS S 7 502- B
- 5 GEAM TERMOPAN CU TAMPLARIE PVC CULOARE GRI ANTRACIT
- 6 USA GEAM TERMOPAN CU TAMPLARIE PVC CULOARE GRI ANTRACIT - ACCES PRINCIPAL CASA
- 7 IMPREJMUIRE METALICA - CULOARE GRI ANTRACIT RAL 7502-B
- 8 JGHEABURI SI BURLANE CULOAREA GRI ANTRACIT
- 9 INVELITOARE TIGLA GERAMICA GRI ANTRACIT RAL 7502-B
- 10 BALUSTRADA STICLA - H=90 - TRANSPARENT
- 11 PANOURI SOLARE/ FOTOVOLTAICE

PROIECTANT REZUMAT		VERIFICATOR		BENEFICIAR	
S.C. BAUART INDUSTRIES SRL		A		BOLOG BRUNO-BELA	
PROIECTAT: Ing. Emanuel Maftei		B		E-Eschenbach-Str. nr. 15, 84478 Waldkraiburg, Germania	
PROIECTAT: S.C. HAL-PRO S.R.L.		C		DENUMIRE	
PROIECTANT INSTALAT: S.C. HAL-PRO S.R.L.		D		CONSTRUIRE DUPLEX IN REGIM P+1E SI IMPREJMUIRE	
PROIECTAT: Ing. Alin Cosa		E		Jud. Timis, mun. Timisoara, str. Parang, FN, identificat prin CF 430462	
PROIECTAT: S.C. AEDIFICATORIA SRL		F		PLANSARA	
PROIECTANT GENERAL: S.C. AEDIFICATORIA SRL		A		SCARA: 1:50	
CUJ 4885685, COD: J35/3809/2023, Str. Campului, Nr. 87, Mun. Timisoara, Jud. Timis		B		DATA: 06/06/2025	
SEF PROIECT: ARH ADRIAN GLONT		C		FATA LATERALA STANGA	
PROIECTAT: ARH GLONT ADRIAN		D		D.T.A.C.	
DESENAT: ARH GLONT ADRIAN		E		P.T.H.	
VERIFICAT: ARH ADRIAN GLONT		F		A.12	