


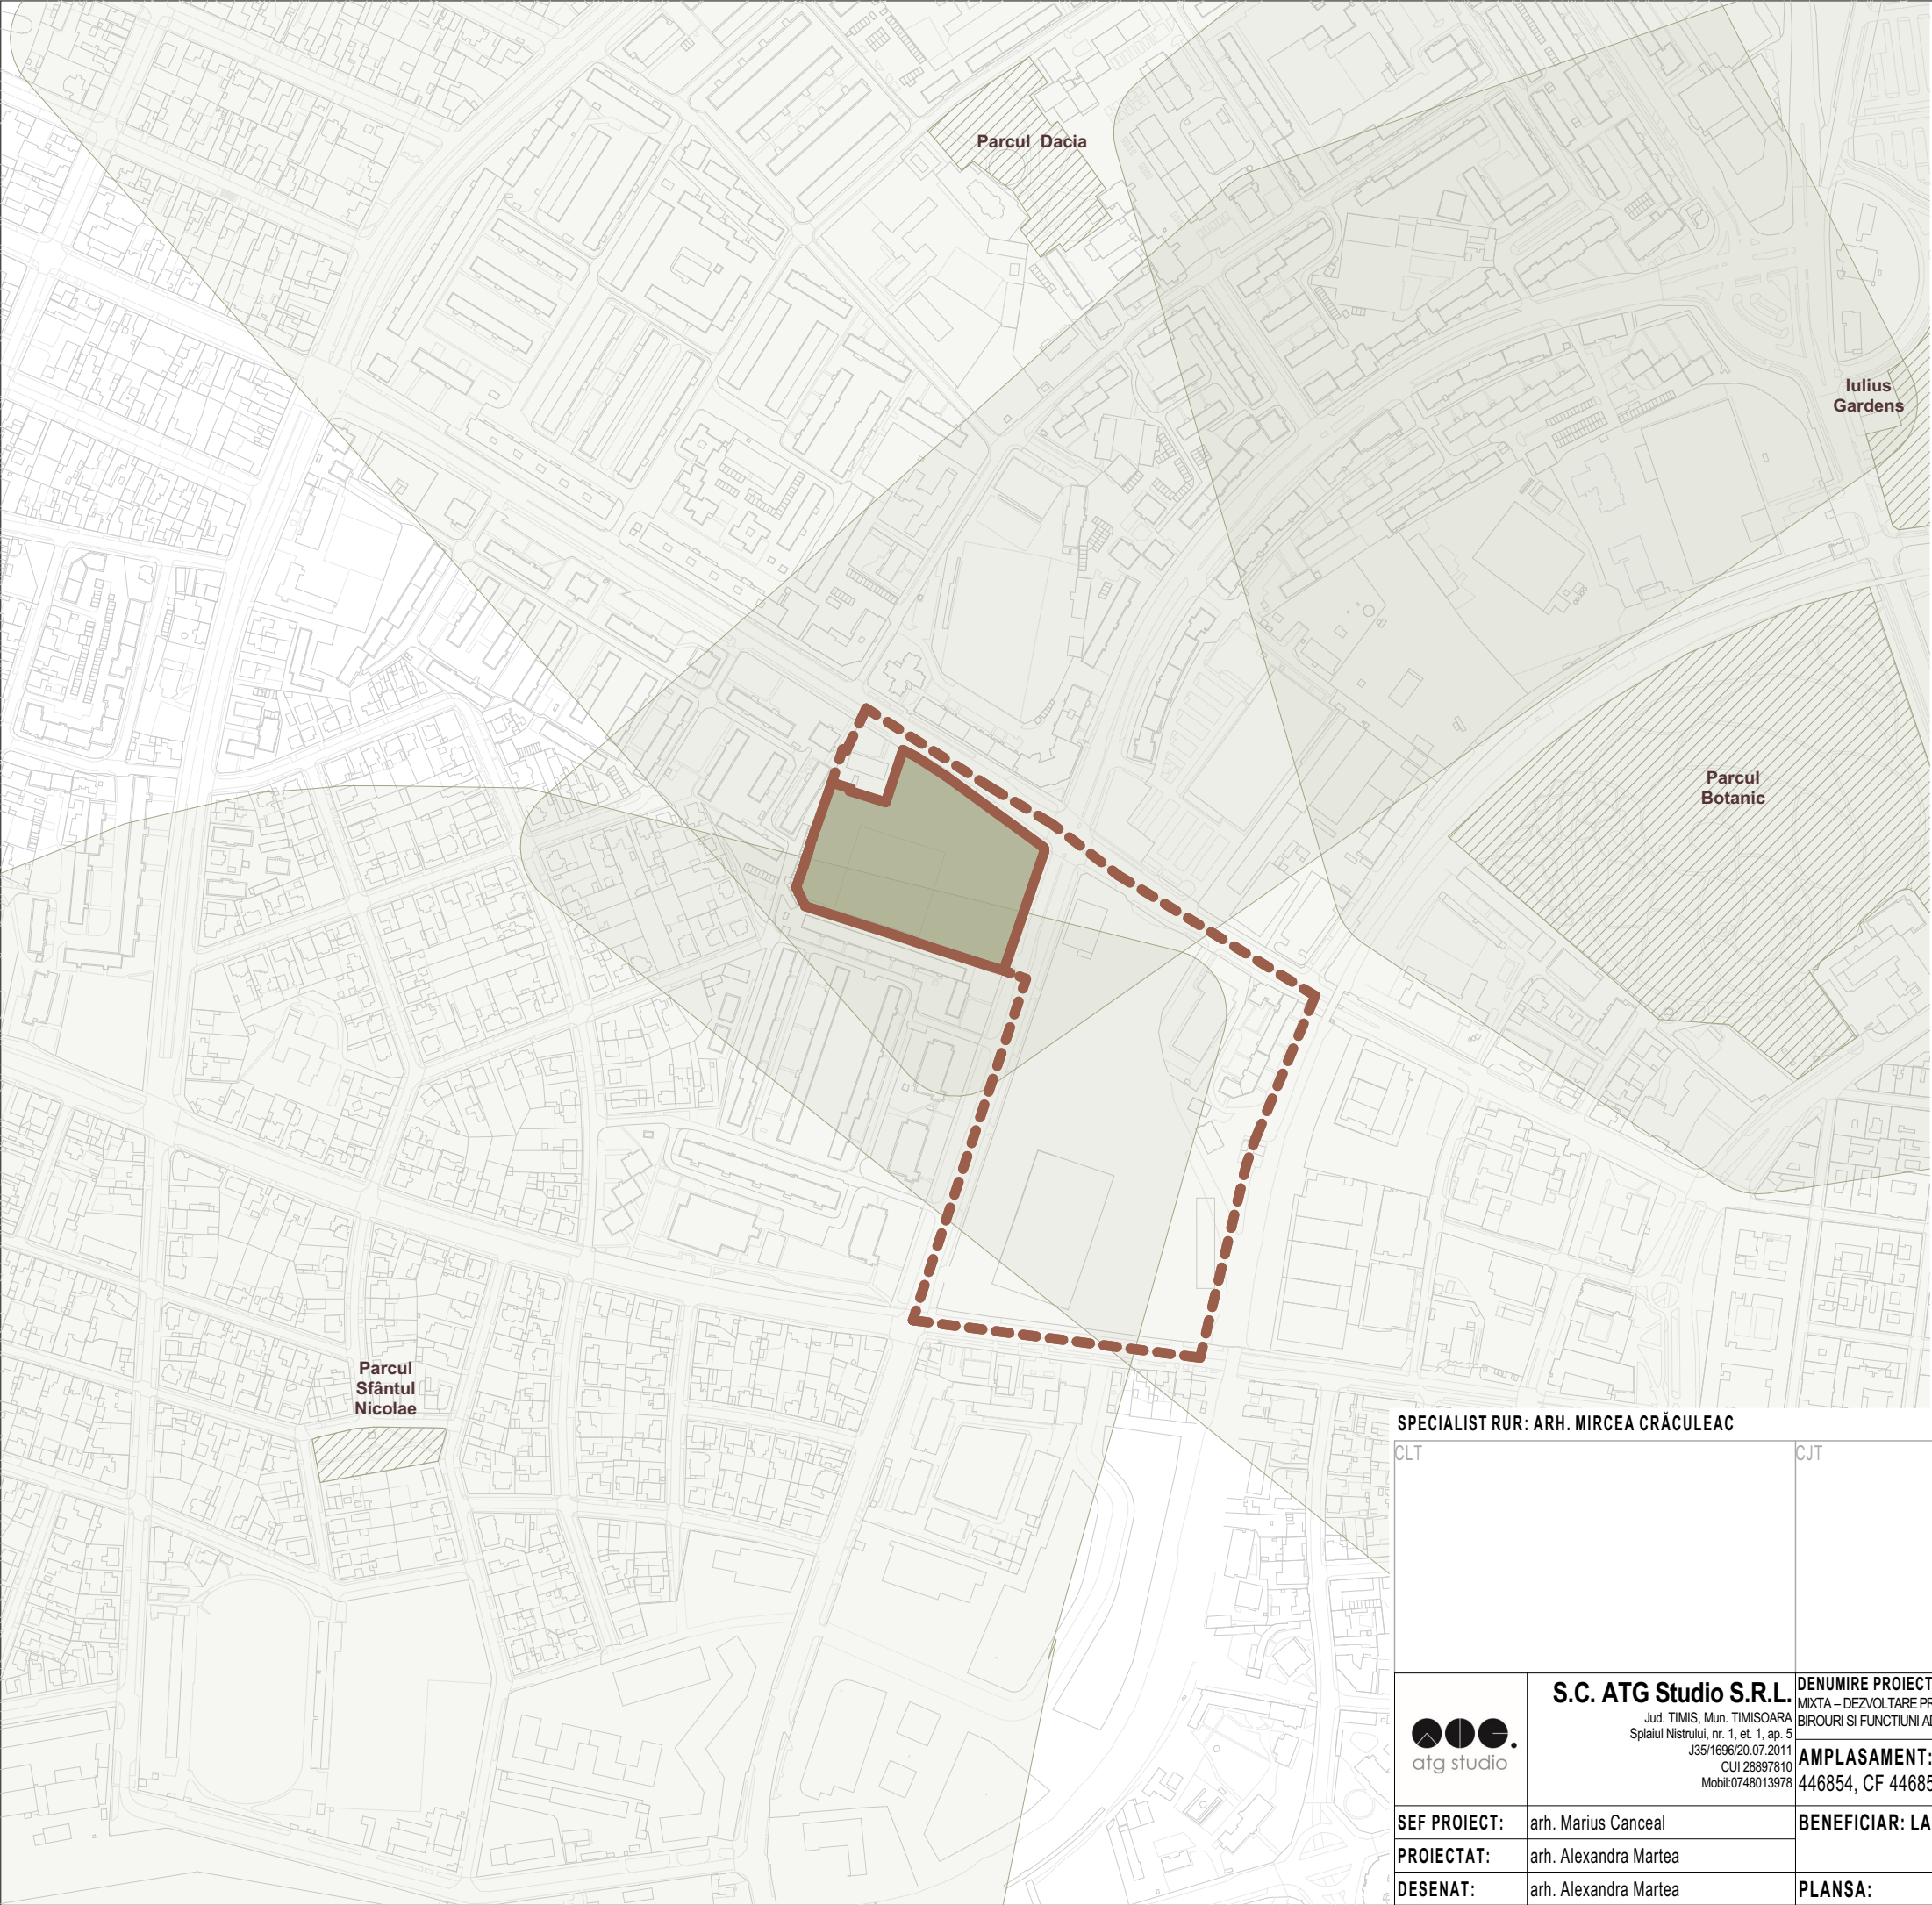

- Limita de proprietate a parcelei studiate in PUZ
- Limita UTR Rim_C, Restructurarea zonelor cu caracter industrial, centrale - Zonă mixtă

Zone verzi/parcuri - acces public
Rază de servire: 500 m

SPECIALIST RUR: ARH. MIRCEA CRĂCULEAC

CLT	CJT	RUR	ÖAR
atg studio	S.C. ATG Studio S.R.L. Jud. TIMIS, Mun. TIMISOARA Splaiul Nistrului, nr. 1, et. 1, ap. 5 J35/1696/20.07.2011 CUI 28897810 Mobil:0748013978	DENUMIRE PROIECT: MASTERPLAN DE RESTRUCTURARE A ZONELOR CU CARACTER INDUSTRIAL, CENTRALE - ZONA MIXTA – DEZVOLTARE PROIECT IMOBILIAR MIXT INCLUZAND LOCUINTE COLECTIVE SI SERVICII (SERVICII HOTELIERE, BIROURI SI FUNCTIUNI ADMINISTRATIVE, FINANCIAR BANCARE, COMERCIALE, MEDICALE, SANATATE SI TURISM) AMPLASAMENT: Jud. Timis, Mun. Timisoara, Calea CIRCUMVALATIUNII, Nr. 35, CF 446854, CF 446853	Proiect nr: 184/2025 Faza: Masterplan Data: Iulie 2025 Scara: Plansa nr: U07
SEF PROIECT:	arh. Marius Canceal	BENEFICIAR: LAZAR INVESTMENT SA	
PROIECTAT:	arh. Alexandra Martea		
DESENAT:	arh. Alexandra Martea	PLANSA: Funcțiuni - Zone verzi	