
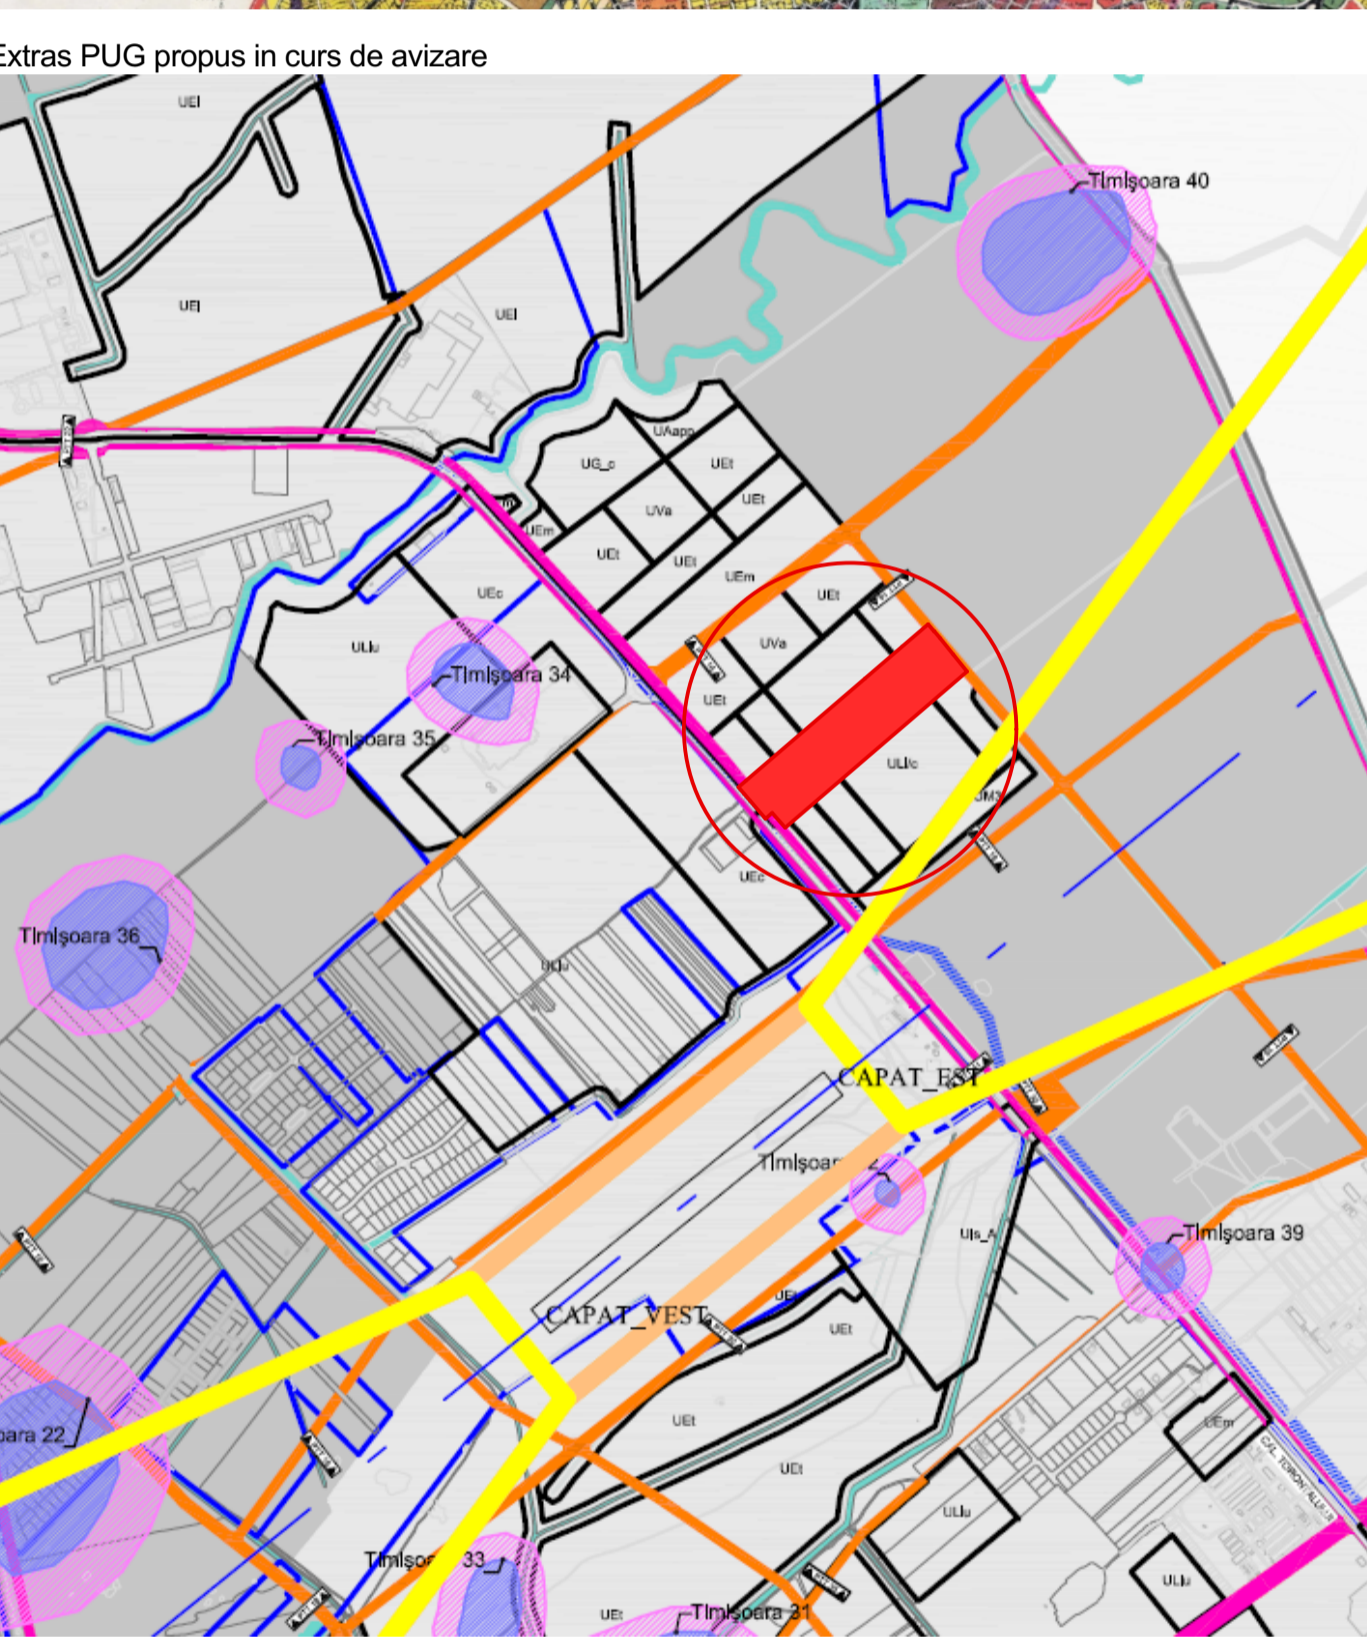


P.U.Z. - Locuințe colective și funcțiuni complementare
 Calea Torontalului, CF 433820, CF 429599, CF 426778, CF 439480, CF 439481, CF 417477, CF 426779, Timișoara

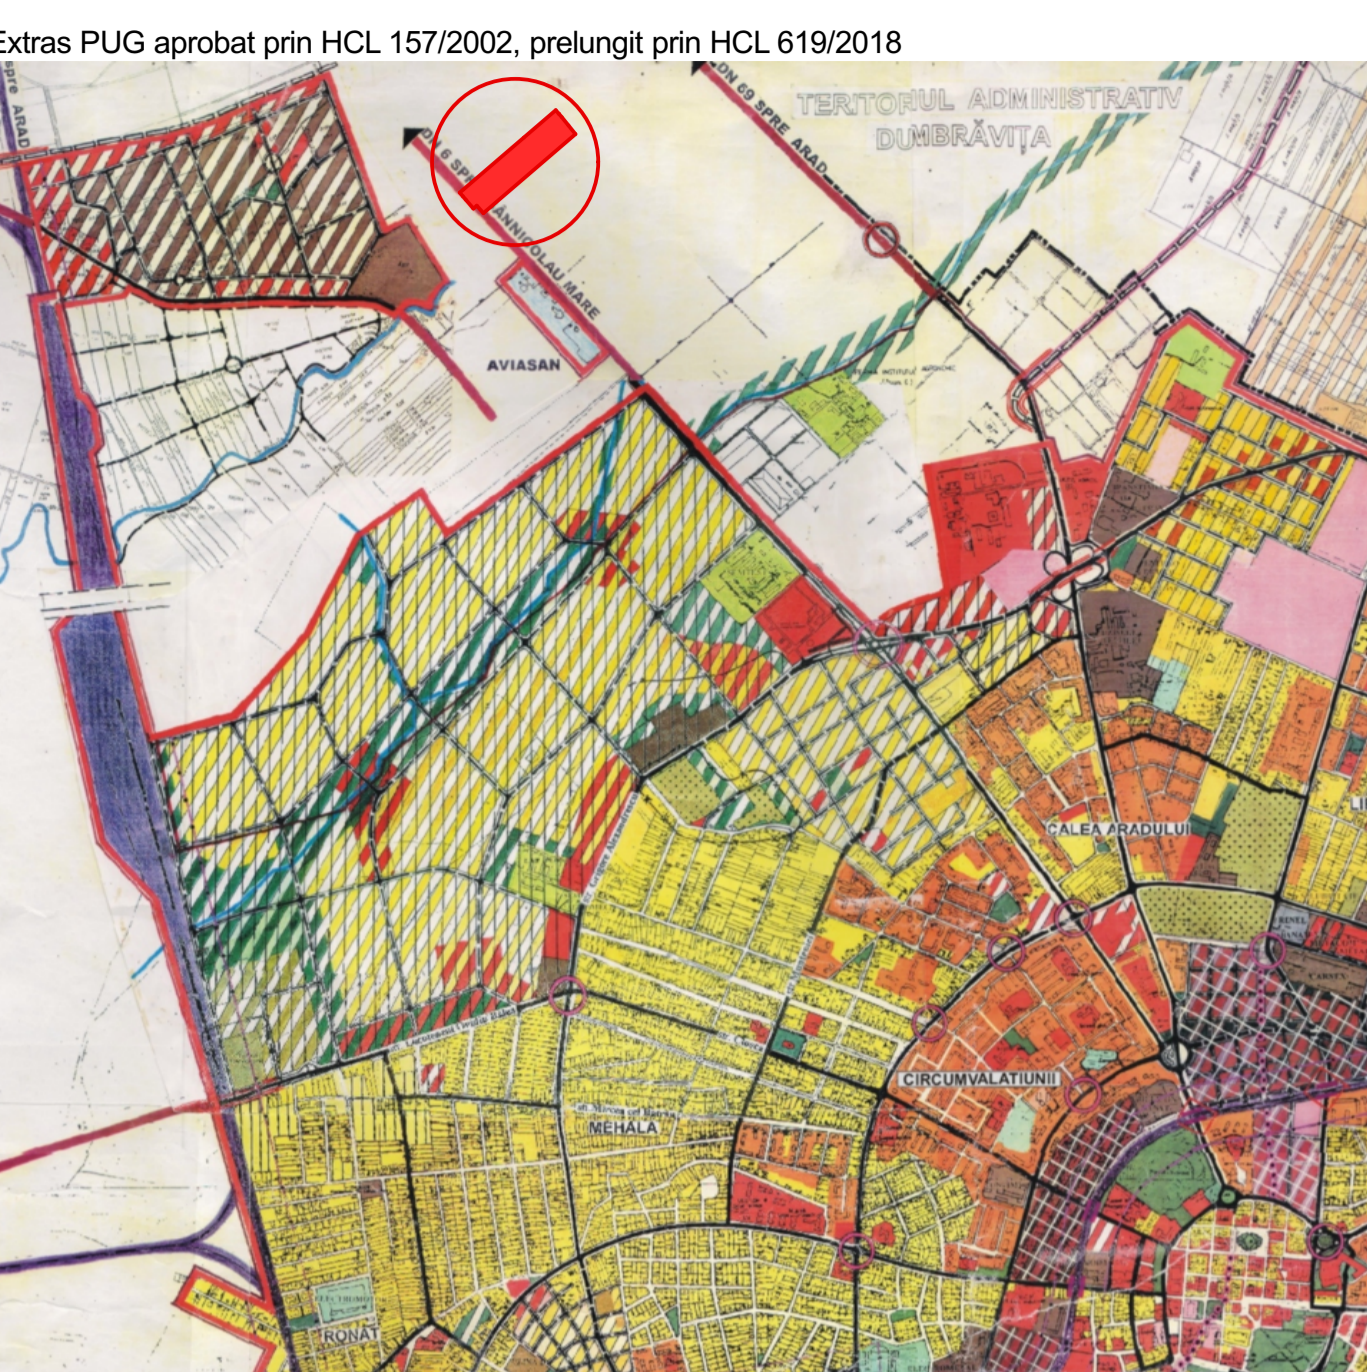

LEGENDĂ

DELIMITĂRI ȘI SIMBOLURI

- Limită zonă studiată
- Limită intravilan aprobat
- Limite imobile conform ridicării topografice
- Limită de proprietate a terenurilor ce fac obiectul P.U.Z. și vor fi introduse în intravilan
- Limite parcele propuse
- Profil de drum existent/propus
- Punct de contur ridicare topografică

ZONIFICARE EXISTENT

- Teren agricol
- Zonă locuințe individuale
- Zonă locuințe colective
- Zonă locuințe colective și servicii
- Zonă servicii
- Zonă producție și depozitare
- Zonă spații verzi
- Zonă căi de comunicație rutieră și construcții aferente
- Zonă căi de comunicație rutieră și construcții aferente propuse prin documentații de urbanism în lucru
- Zonă spații verzi propuse prin documentații de urbanism în lucru
- Zonă dotări și servicii propuse prin documentații de urbanism în lucru
- Zonă locuințe colective și funcțiuni complementare propuse prin documentații de urbanism în lucru

Specialist R.U.R. arh. Răzvan Negrișanu	Verificator/expert	Nume	Semnătura	Cerinta	Referat / Expertiza Nr. / Data	Proiect nr.:
						313/TOR/21
					Beneficiar:	SOCIETATEA CANOVA COM SRL, VEMENA SRL, Mocanu Laurentiu, Larionescu Daniel, Larionescu Lidia, SOCIETATEA AN RESIDENCE SRL
					Amplasament:	Calea Torontalului, CF 433820, CF 429599, CF 426778, CF 439480, CF 439481, CF 417477, CF 426779, Timișoara
Sef proiect	arh. Răzvan Negrișanu	Nume	Semnătura	Scara:	Denumire:	Faza:
Proiectat	arh. Răzvan Negrișanu			1:2000	P.U.Z. - Locuințe colective și funcțiuni complementare	P.U.Z.
Desenat	arh. Paula Candoi	Data:			Titlu planșă:	Planșa nr.:
	arh. Paula Candoi	lunie 2023			Studiu de cvartal	U07
						841x594