


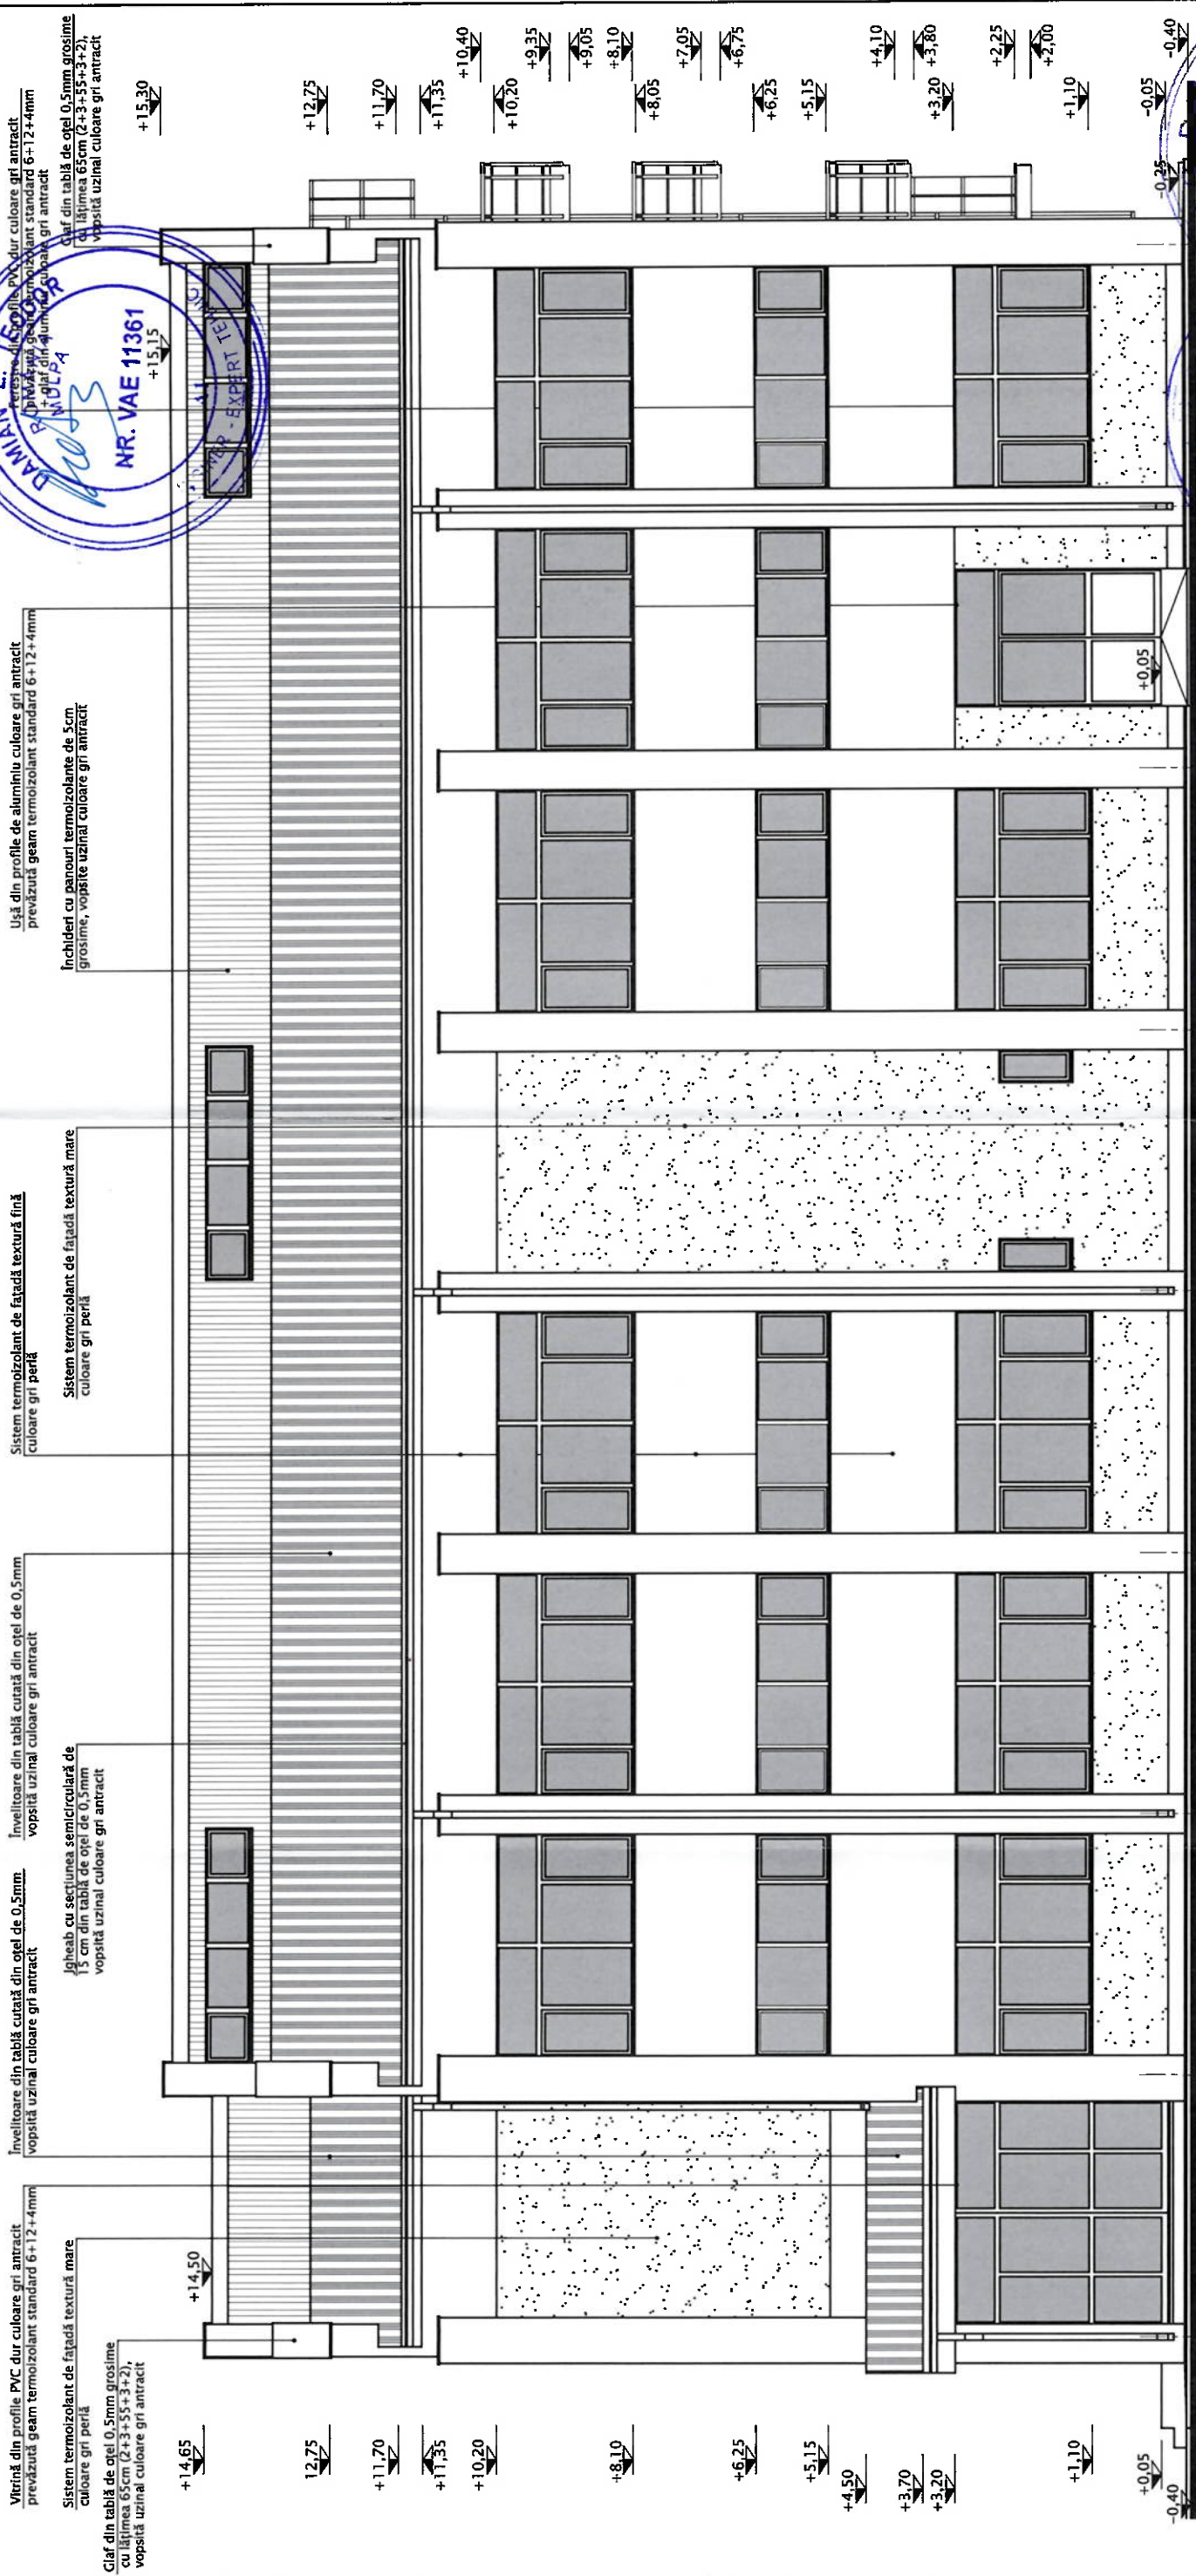

JUDEȚUL TIMIȘ
PRIMĂRIA MUNICIPIULUI TIMIȘOARA

VIZAT SPRE ÎNSCRIBARE
Nr. de autorizare construcție
Nr. 649 din 7 august 2025
Arhitect șef

8 NR. 05501
9 NR. 08139

Verificator / Expert	NUME	SEMNATURA	CERINTA	REFERAT/EXPERTIZA	PROIECT NR
EM	S.C. ELECTROMONTAJ S.A. Adresa: Str. Candiano Popescu, nr. 1, 040581, București, România Telefon +4 021 336 7584, Fax: +4 021 336 7492, email: office@em.ro			BENEFICIAR: C.N.T.E.E. TRANSELECTRICA S.A. București Unitatea Teritorială de Transport Timișoara	12420
SPECIFICAȚIE	NUME	SEMNATURA	SCARA	TITLU LUCRARE:	FAZA
Proiectat	Octavian CIAMPURU		1:100	RETEHNOLOGIZARE STAȚIA 110KV ȘI TRECEREA LA TENSIUNEA 400KV A AXULUI PORTILE DE FIER-ANINA-REȘIȚA-TIMIȘOARA-SACALAZ-ARAD.	D.T.A.C.
Verificat	Gheorghe GANIA			TITLU PLANȘĂ:	PLAN NR.
Aprobat	Sorin TOMA			CLĂDIRE CORP COMANDĂ, REGIM P+2E. FAȚADA PRINCIPALĂ - PROPUNERE	D1A1-406
					FILA 1/1
					REV. 00

ORDINUL ARHITECTILOR
DIN ROMANIA
1614
Octavian Ilarion
CIAMPURU

ORDINUL ARHITECTILOR
DIN ROMANIA
1614
Octavian Ilarion
CIAMPURU

ORDINUL ARHITECTILOR
DIN ROMANIA
1614
Octavian Ilarion
CIAMPURU

ORDINUL ARHITECTILOR
DIN ROMANIA
1614
Octavian Ilarion
CIAMPURU