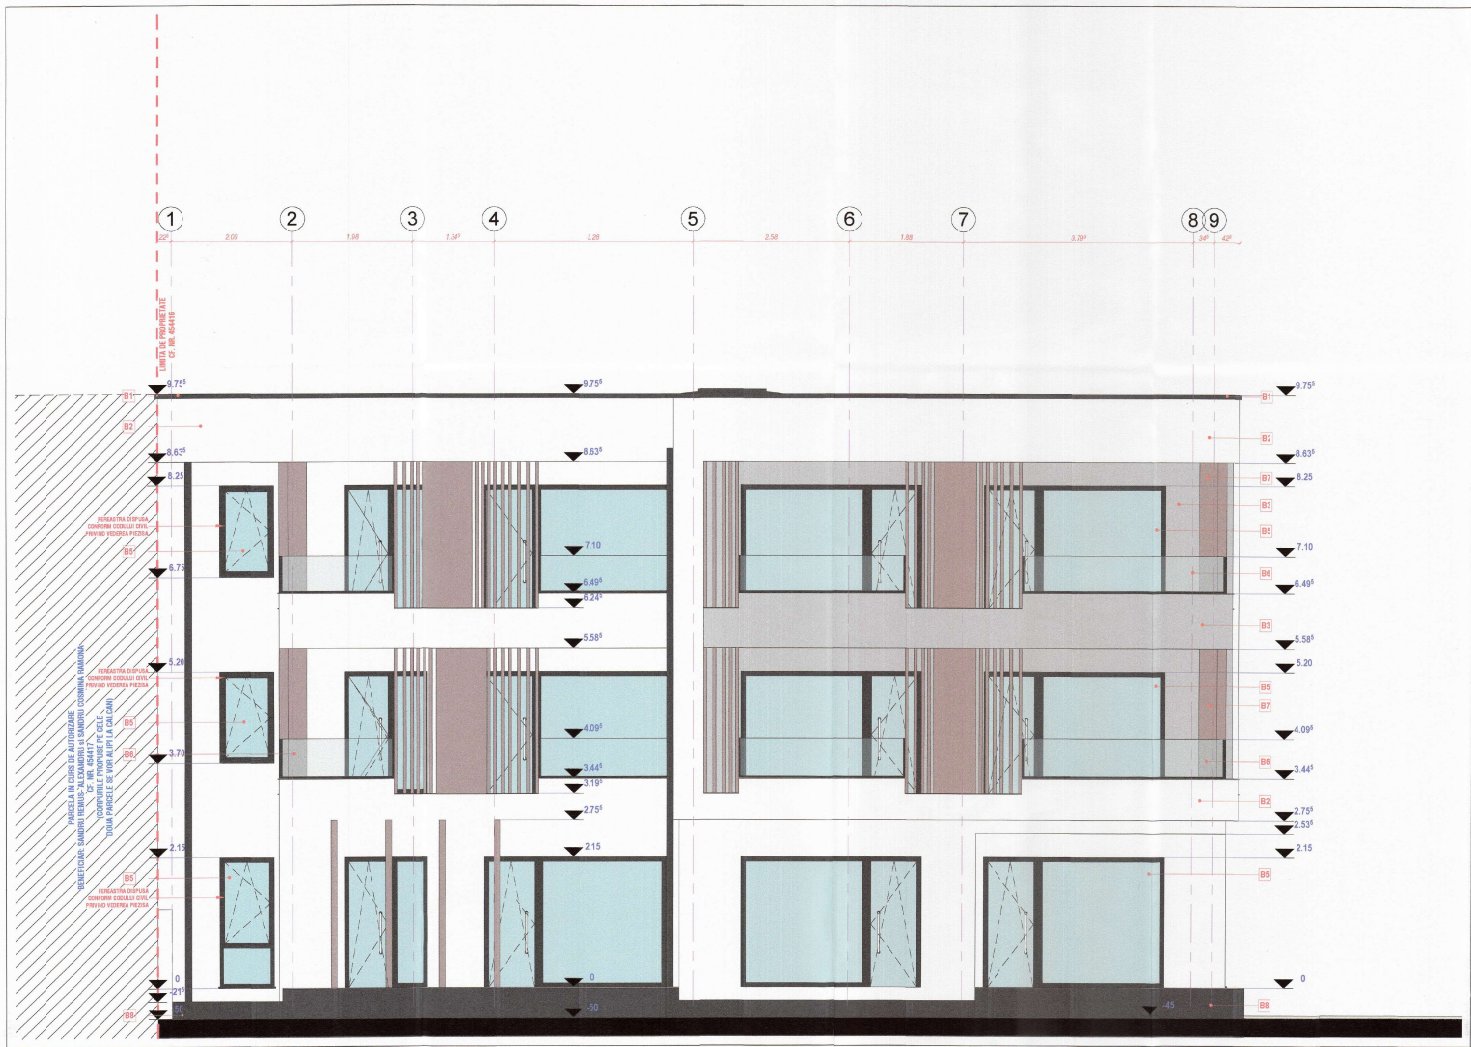

LEGENDA FATADE

NR	DESCRIERE
B1	Sort tabla vopsit in camp electrostatic, RAL 7026
B2	Tencuiala mineraia dec. colorata in masa, granulatie fina + masa de spaclu armata cu plasa de fibra de sticla, NCS: S 0500-N
B3	Tencuiala mineraia dec. colorata in masa, granulatie fina + masa de spaclu armata cu plasa de fibra de sticla, NCS: S 1502-G
B4	Tencuiala mineraia dec. colorata in masa, granulatie fina + masa de spaclu armata cu plasa de fibra de sticla, NCS: S 7502-B
B5	Tamplarie PVC, exterior - RAL 7016 si interior - RAL 9010, sticla termopan
B6	Parapet sticla securizata
B7	Elemente cocorative metalice
B8	Tencuiala mineraia dec., soclu, colorata in masa, granulatie fina + masa spacu armata cu plasa fibra de sticla, NCS: S 7502-B

REVIZIA	DATA	RESPONSABIL	DESCRIERE	SEMNATURA

- Prezenta plansa se citeste impreuna cu restul proiectului de arhitectura, instalatii si structura
- La realizarea lucrarilor se vor respecta cotele de service aferente.
- Pentru solidarizarea eventualelor rezonante de cadrul proiectului sau dintre proiect si constructia existenta, constructorul are obligatia sa solicite asistenta din partea proiectantilor.

Personalul de executie are obligatia sa aplice in practica urmatoarele prev. legate privind protectia muncii si PSI
- Legea 90/96 a protectiei muncii si Normele metodologice de aplicare ale ei
- Ordinul MN/1993 al MLVAT-Regulament privind protectia si igiena muncii in construcii
- Normele specifice de securitate a muncii
- Normele generale de protectie a muncii elaborate de Ministerul Muncii si Protectiei Sociale in colaborare cu Ministerul Sanatatii.

Principalele masuri si actiuni pentru asigurarea protectiei, siguranta, igienei muncii si PSI sunt:
- Luarea masurilor tehnice si organizatorice pentru asigurarea conditiilor de securitate a muncii.
- Realizarea instructajelor de protectie a muncii pentru intregul personal de executie si consemnarea acestui fapt in fisele individuale, semnate individual.
- Interzicerea accesului personalelor straine in interiorul zonei de lucru.

Instructajul de protectie se va refari cu prioritate la:
- cunoasterea si supravegherea lucrarilor
- lucratul la inaltime
- folosirea sculelor, dispozitivelor si a altor utilaje de lucru.

Pe locul punctual lucrarilor se vor respecta:
- Reglementarile de prevenire si stingere a incendiilor
- Inainte de executarea unor operatiuni cu foc deschis se va efectua instructajul personalului care realizeaza aceste operatii, in conformitate cu prevederile Normativului C300 de prevenire si stingere a incendiilor.

JUDEȚUL TIMIȘ
PRIMĂRIA MUNICIPIULUI TIMIȘOARA
VIZAT SPRE NESCHIMBARE
Nr. 1033 din 26-02-2026

EXPERT	NUME	SEMNATURA	CERINTA	REFERAT/ EXPERTIZA NR. / DATA
VERIFICATOR				

DEKAGON architectura & design

Proiectant general:
DEKAGON STUDIO SRL
Jud. Timis, Loc. Timisoara, str. Noua, nr. 21, bl. L26, et. 4, ap. 15,
CUI: RO34992512, ORC: J35/2176/2015
Telefon: 0752 932 408 / 0740 800 670
E-mail: dekagon.contact@gmail.com

BENEFICIAR:	[redacted]	PR. NR.	242/2024
DENUMIRE PROIECT:	LUCRARI DE TIP A SI D - C-TII PT. LOCUINTE SI IMPREJMUIRI. CONSTRUIRE IMOBIL LOCUINTE COLECTIVE IN RGIM DE INALTIME P+2E(6 UNITATI LOCATIVE), AMENAJARE INCINTA PARCARE, IMPREJMUIRE, ACCES AUTO S. PIETONAL	FAZA	D.T.A.C. P.T. D.D.E.
AMPLASAMENT:	JUD. TIMIS, TIMISOARA, STR. MITROPOLIT NICOLAE CORNEANU, NR. 34/5, CF. NR. 414416		

SEF PROIECT	ARH. LEHACI ALEXANDRU		SCARA:	TITLUL PLANSEI:	PL. NR.
PROIECTAT	ARH. LEHACI ALEXANDRU		1 : 50	FATADA SUD VEST PROPUSA	A06.4
DESENAT	ARH. LEHACI ALEXANDRU		09.2024		