


Desfasurata Bd. 16 Decembrie - insertii fotografice




Insertie fotografica - vedere aeriana

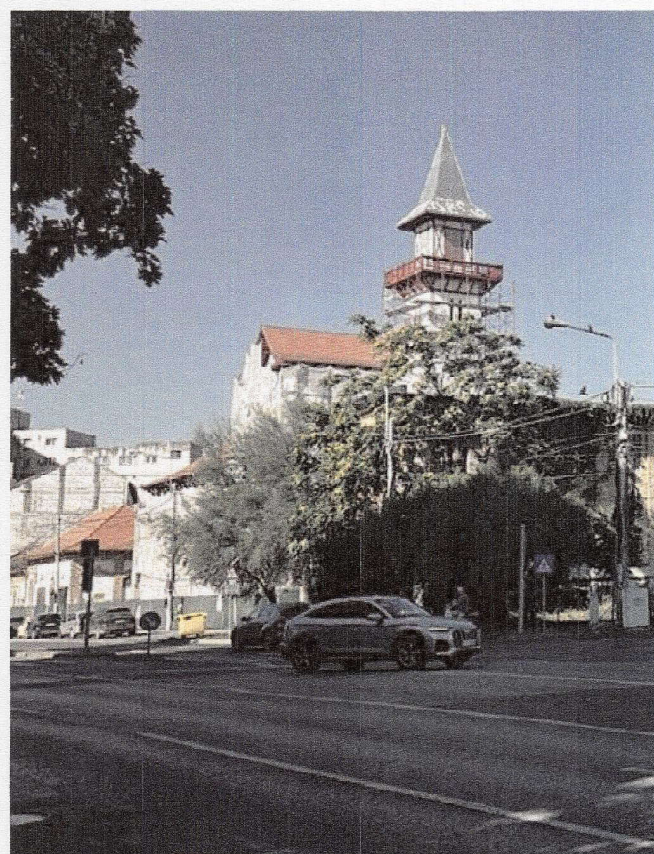


Vedere interventie reabilitare (august 2025)



Insertie fotografica - vedere colt intersectie Str. I. Văcărescu cu Bd. 16 Decembrie

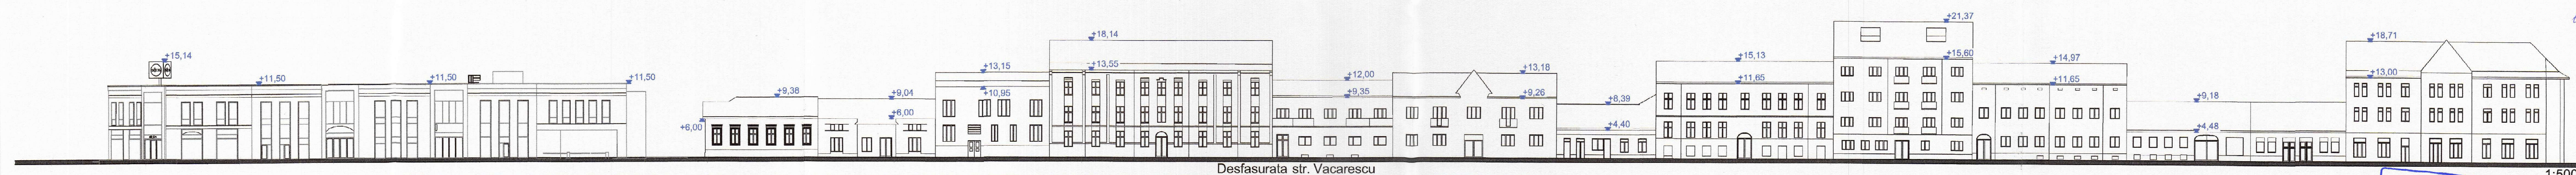

Desfasurata str. Vacarescu

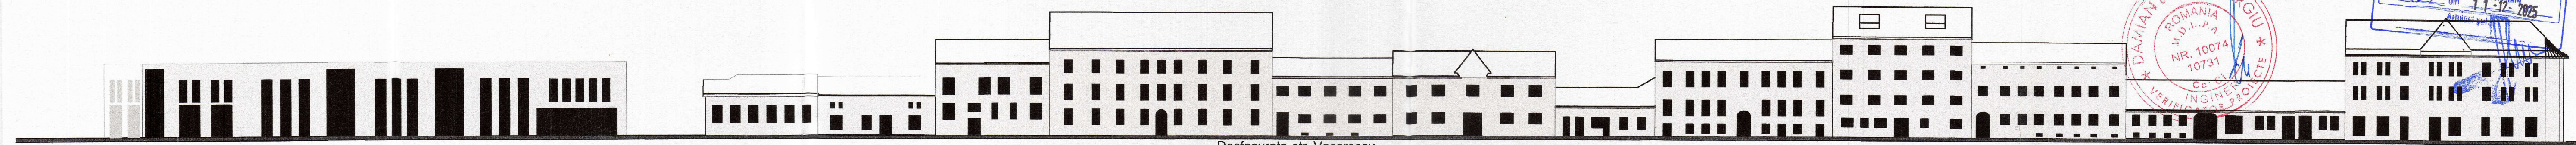

Desfasurata str. Vacarescu



Desfasurata Str. Vacarescu - insertii fotografice

Document containing official stamps and project information:

- Stamp: JUDEȚUL TIMIȘ, PRIMĂRIA MUNICIPIULUI TIMIȘOARA, VIZAT SPRE RECHIZITARE, Nr. 887, din 11-12-2025.
- Stamp: ROMANIA, NR. 10074, 10731, VERIFICAT DE PROIECTE.
- Stamp: DIRECTIA JUDEȚEANĂ DE CULTURĂ, VIZAT SPRE RECHIZITARE.
- Stamp: ORDINUL ARHITECTILOR DIN ROMANIA, 4614, Daniel Johannes, RECHIZITAT, cu drept de semnătură.
- Stamp: SUBCONTROL SRL, Aleea PC Ripensia, 7A, Mun. Timisoara, jud. Timis, RO, secretariat@subcontrol.ro.
- Stamp: STOIAN DAN, ROMANIA, VERIFICATOR DE PROIECTE.

Proiect: Construire imobil în regim de închiriere P+2+G+1, cu funcțiuni multiple - birouri, servicii, comerț, locuințe, spații de activități, locuri de parcare în incintă, realizare acces auto și pietonal, amplasare bariere, amplasare pârâuri publice pe fațade, bransamente și racorduri la utilități publice, conform PUZ aprobat prin HCL 193/21.05.2024.

Amplasament: str. Văcărescu, nr. 1-5, Mun. Timișoara, jud. Timis, RO

Beneficiar: [Redacted]

Proiectant general și arhitectură: [Redacted]

Coordonator proiect: dipl.ing. Dan Georgescu

Șef proiect: dipl.arh. Daniel Toliman

Proiectat: dipl.arh. Sandra Andrei

Proiectat: dipl. arh. Daniel Furlui

Titlu planșă: Desfasurate stradale

Scara: Nr. proiect: 2830.09.1 Data (proiectare): 04/08/2025 Faza: DTAC Revizii: Nr. planșă: A-3303

1 Proiect - 2 Origine - 3 Rol - 4 Numar - 5 Obiect/Zona - 6 Nivel/Locatie - 7 Tip - 8 Descriere - 9 Status - 10 Revizie

LDL-SUB-A-3303-ZZ-XX-PL-Desfasurate stradale-DTAC-