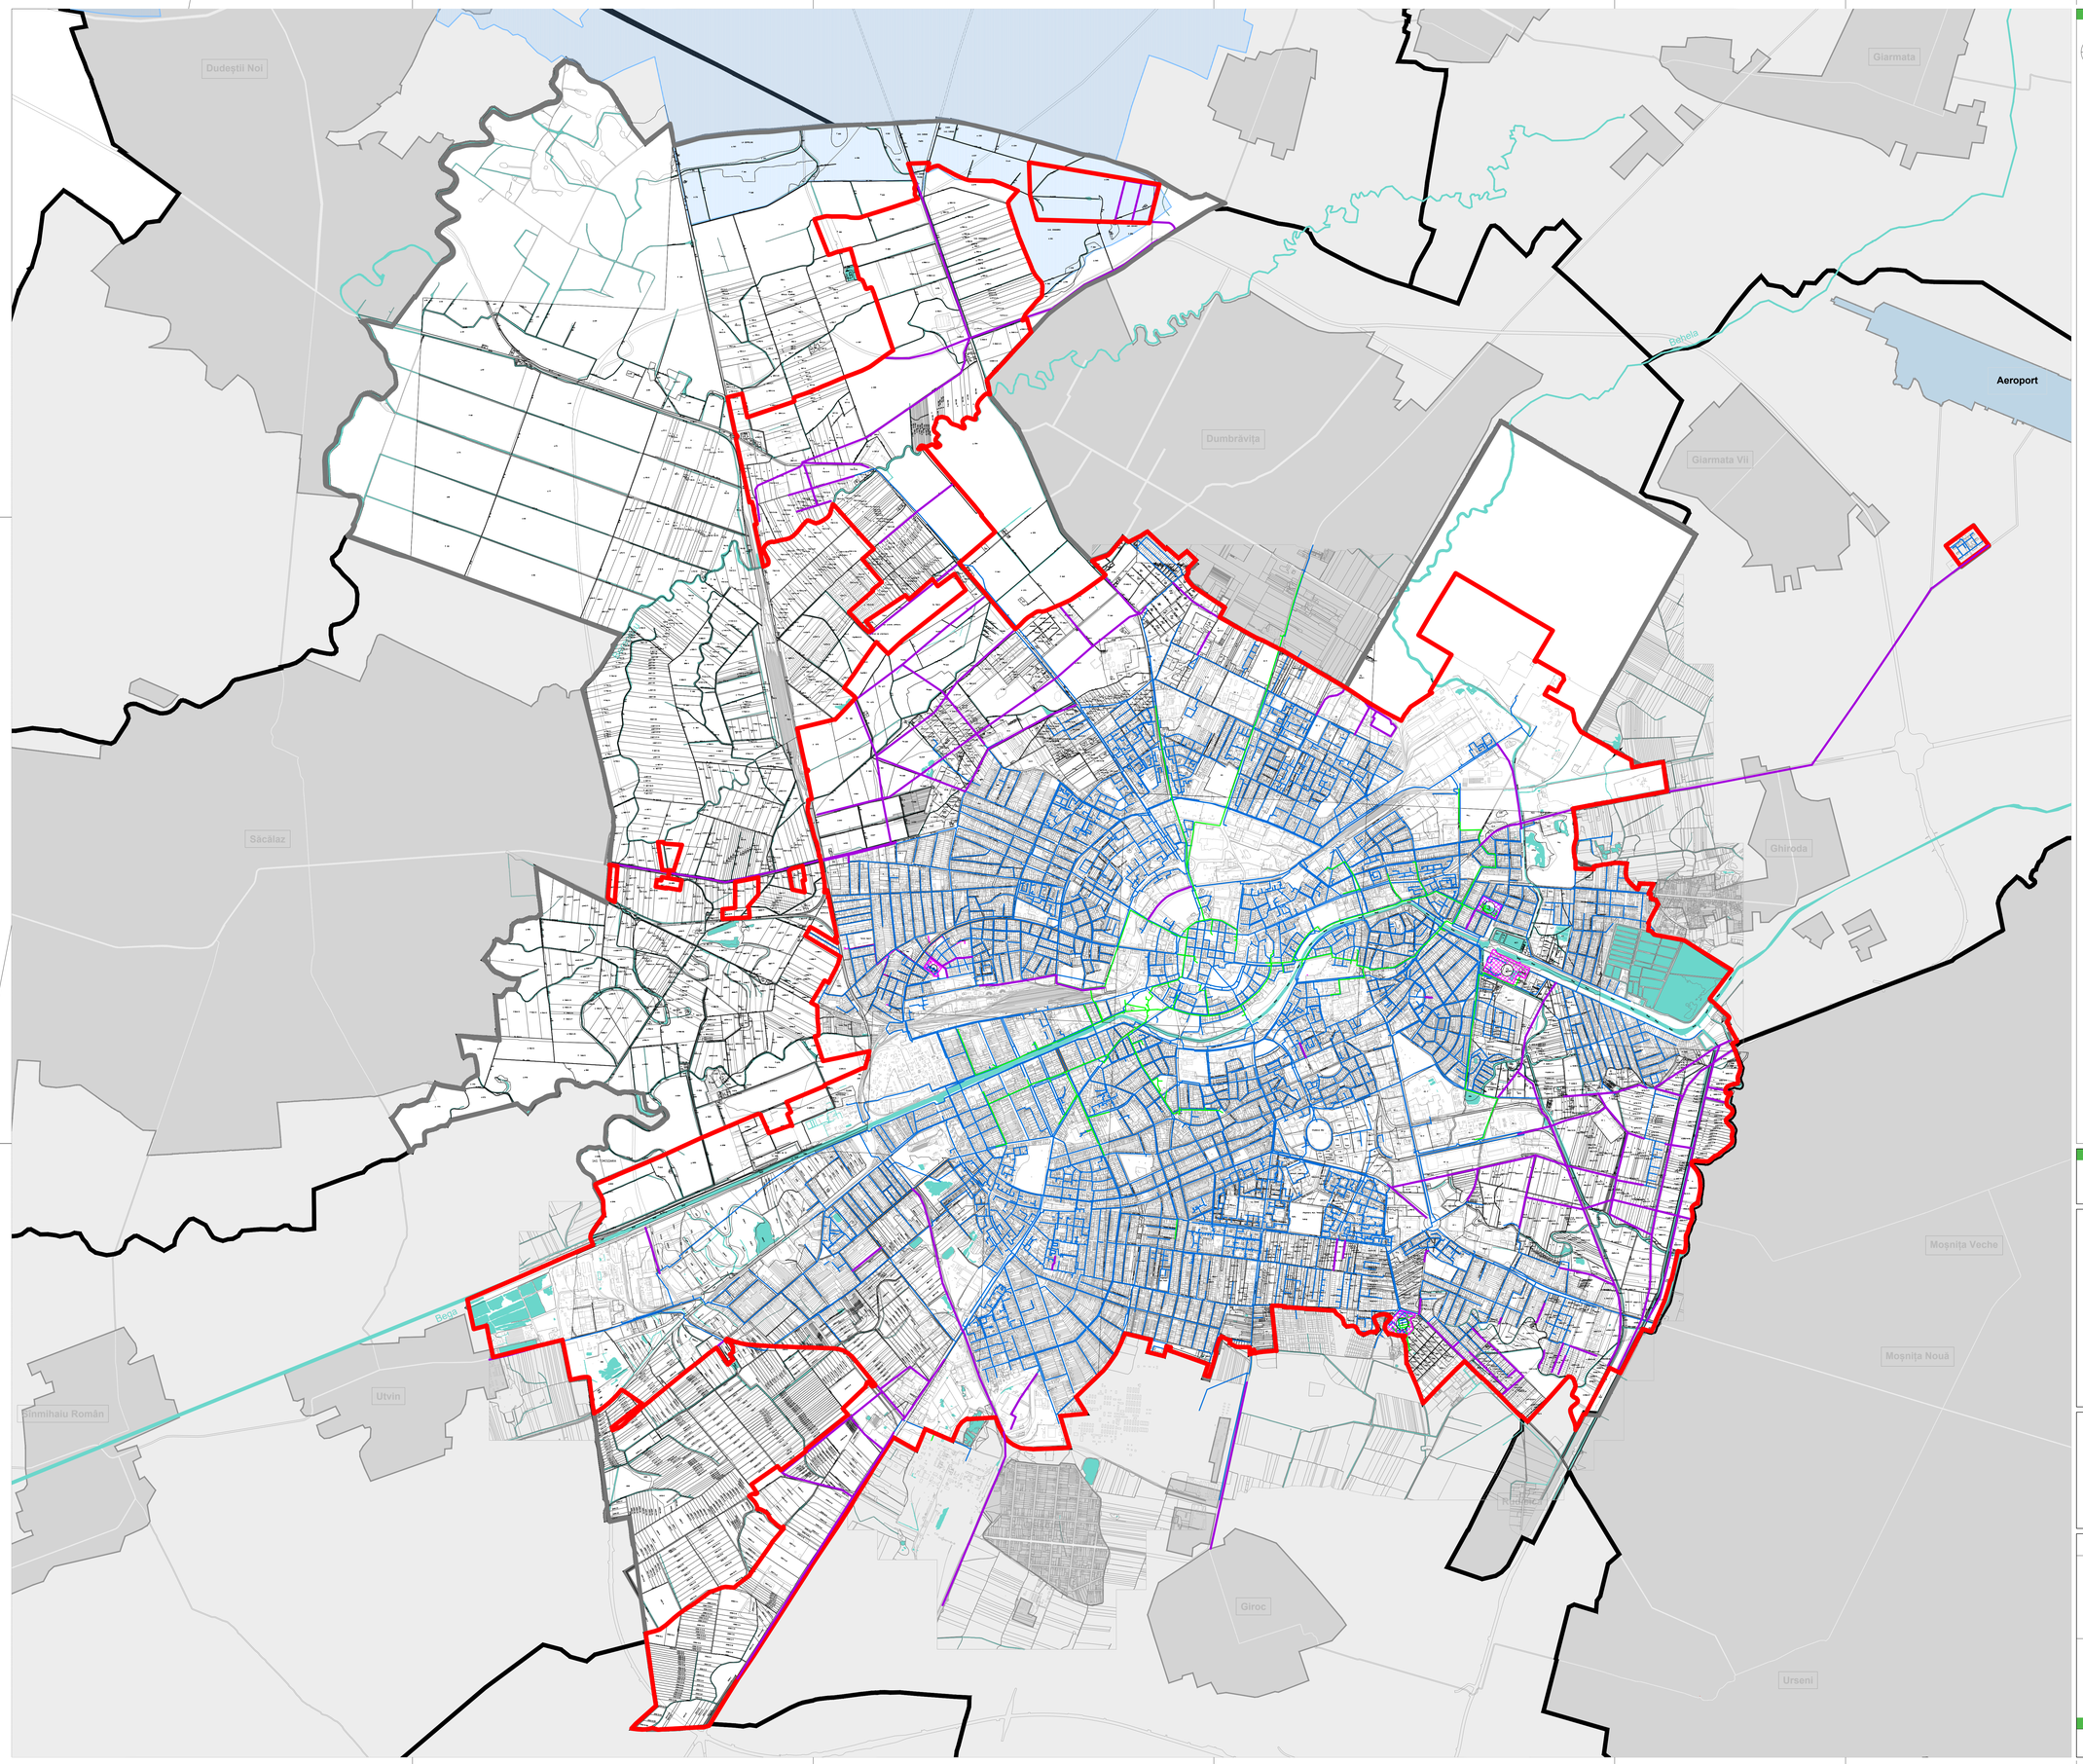

LEGENDA

N

- LIMITA INTRAVILAN
- LIMITA EXTRAVILAN
- CONDUCTĂ DE APĂ POTABILĂ EXISTENTĂ
- CONDUCTĂ DE APĂ INDUSTRIALĂ EXISTENTĂ
- CONDUCTĂ DE APĂ DE LA FORAJ EXISTENTĂ
- CONDUCTĂ DE APĂ CE SE VA REABILITA
- EXTINDERE REȚEA DE ALIMENTARE CU APĂ
- SIT NATURA 2000 ROSCI0277 BECICHERECU MIC
- CURSURI APE
- 0 STAȚIA DE TRATARE A APEI (STA) RONAȚ
- 1 STAȚIA DE TRATARE A APEI (STA) URSENI
- 2 STAȚIA DE TRATARE A APEI (STA) BEGA
- 3 UZINA DE APĂ INDUSTRIALĂ

0m 500m 1km 2.5km

Beneficiar	Municipiul Timișoara bd. C.D. Loga, nr. 1, 300030 Timișoara, jud. Timiș tel/ fax. 0256408300/0256490635, eMail: primariatm@primariatm.ro www.primariatm.ro

Asociați contract	
	s.c. planwerk s.r.l. **arhitectură + urbanism** str. Clemenceau 3, 400021, Cluj Napoca 0264/439488, eMail: office@planwerkcluj.org www.planwerkcluj.org
	s.c. VITAMIN Architects s.r.l. bd. 3 August 1919, nr. 6, 300092, Timișoara tel./fax: 0256433550 www.vitamina.ro
	s.c. IHS Romania s.r.l. str. Victor Eftimiu, nr. 5-7, 010153 București tel./fax: 0213137475, eMail: office@ihs-romania.ro www.ihs-romania.ro
	s.c. PROIECT BIHOR s.a. str. General Magheru, nr. 23, 410057 Oradea tel.: 0259415827, fax: 0259415353 eMail: proiect.bihor@rdsor.ro www.proiect-bihor.ro

Proiectant general	
s.c. planwerk s.r.l. arhitectură + urbanism	arh. Eugen Panescu
s.c. VITAMIN Architects s.r.l.	arh. Paul Buchert
s.c. IHS Romania s.r.l.	arh. Nicolae Taralunga
s.c. PROIECT BIHOR s.a.	dir. gen. ing. Marius Coste

PLAN DE SITUAȚIE REȚELE ALIMENTARE CU APĂ

Proiectant de specialitate	
s.c. HALCROW ROMANIA s.r.l. ing. Florin Arimia ing. Mihai Hluscu	**Halcrow Romania** Str. Ion Ghica nr. 3, sectia 2 - Bucuresti Tel +40 211 080 377 Fax +40 211 080 377 **Filiala Timisoara** Str. Paris nr.2A, camera 303 -303A Tel +40 356 144 014 Fax +40 356 144 015 www.halcrow.com

PLANUL URBANISTIC GENERAL TIMIȘOARA 2012

Ed

Nr. contract achizitor:	Nr. contract proiectant	Nr. proiect	Data	Scara
190 / 08.10.2010	190 / 08.10.2010	U190TM	21.12.2015	-