


114



ORDINUL ARHITECTUR
DIN ROMANIA
10176
Emilian
COJOCARU
Arhitect
cu drept de semnătură

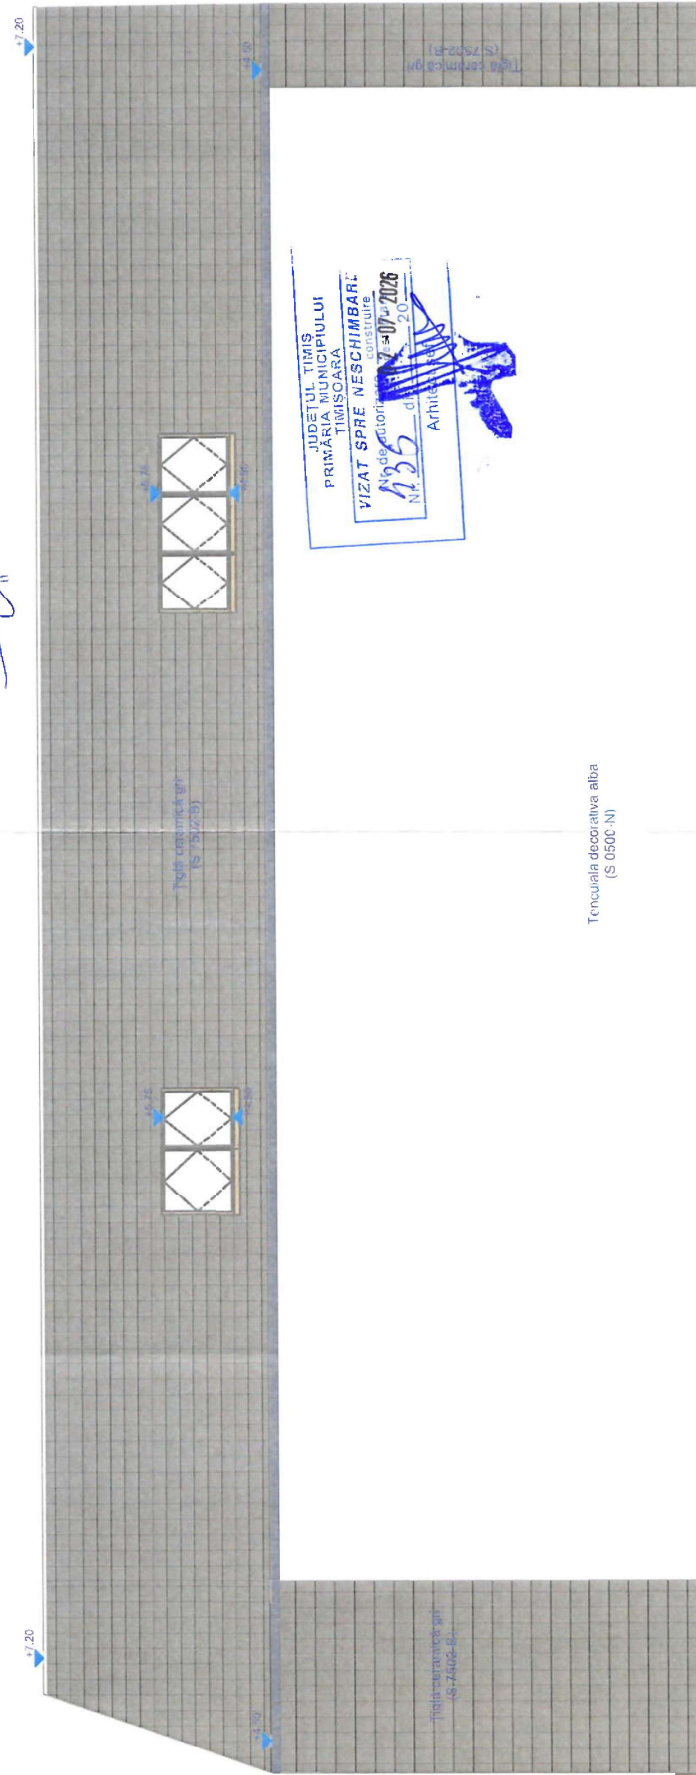

Tencuială decorativă albă
(S 0500-N)

Proiectant		Beneficiar		Nr. proiect	
Sky Block srl		[Redacted]		19 / 2025	
Cod Unic de înregistrare		Adresă proiect		Faza	
4512 5098		Județul Timiș, Timișoara, Str. Herculane NR. 99, CF 452932		D.T.A.C	
Nr. înmatriculare		Titlu proiect		Nr. planșă	
J35/ 4322/ 2021		Construire clădire cu o locuință individuală și cu servicii profesionale. Realizare branșamente utilități.		A.09	
e-mail		Titlu planșă			
Office.SKY.Studio@gmail.com		Fațadă Nord-Vest			
Șef Proiect		Scara			
Emilian COJOCARU		1:50			
Desenat		Data			
		25 May 2026			