


Plan de amplasament si delimitare a imobilului
Scara 1:500

Nr.cad./Nr. top.	Suprafata masurata a imobilului (mp)	Adresa imobilului
6848- 6849/1/1	1433	Intravilan, Piata Rooswelt, actual Piata Romanilor si str Stefan cel Mare, Jud. Timis
Nr. Cartea Funciara		Unitatea Administrativ Teritoriala (UAT):
458282		Timisoara

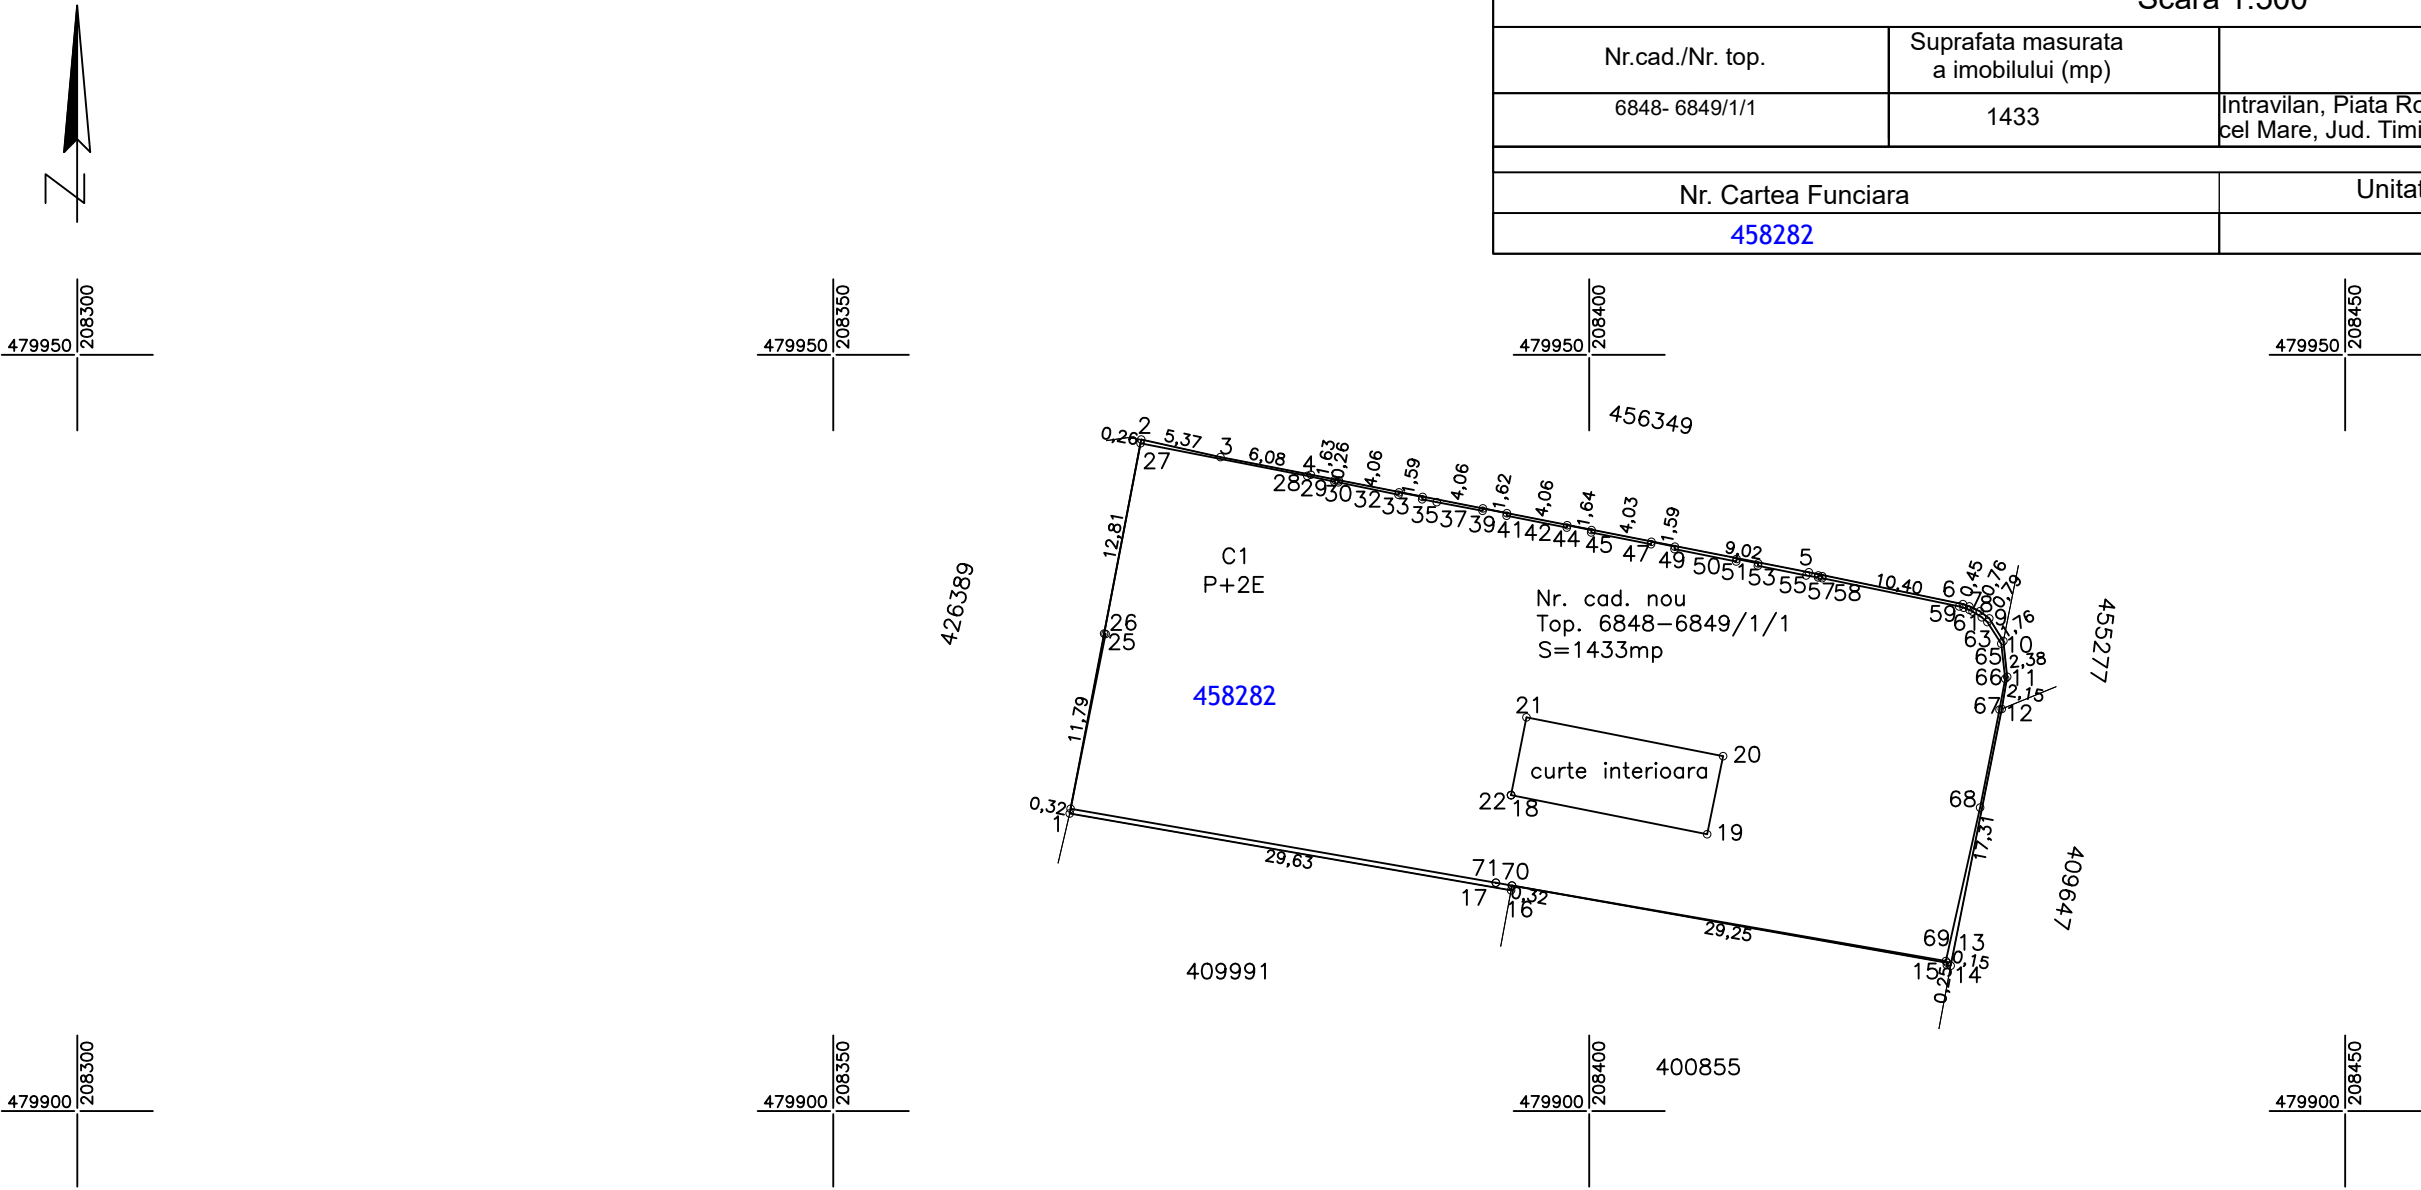

A. Date referitoare la teren			
Nr. parcela	Categoria de folosinta	Suprafata (mp)	Mentiuni
1	Curti constructii	1433	Teren intravilan imprejmuit
Total			
B. Date referitoare la constructii			
Cod	Destinatia	Suprafata construita la sol (mp)	Mentiuni
C1	CL	1338	Constructie de locuinte P+2E
	Total		
Suprafata totala masurata a imobilului = 1433mp Suprafata totala din act = 1405mp			
Executant: SC PROCAD SRL Autorizare: Clasa I, seria RO-B-J, nr.2943/2024 Persoana fizica autorizata: Ing. Popescu Cosmin Alin Autorizare: Categoria D, seria RO-B-F, nr.1578 Data: .2026 Confirm executarea masuratorilor in teren, corectitudinea intocmirii documentatiei cadastrale si corespondenta acesteia cu realitatea din teren.			Inspector Confirm atribuirea numarului cadastral si introducerea imobilului in sistemul integrat de cadastru si carte funciara Documentație cadastrală nr. 151639/22.05.2026