


210

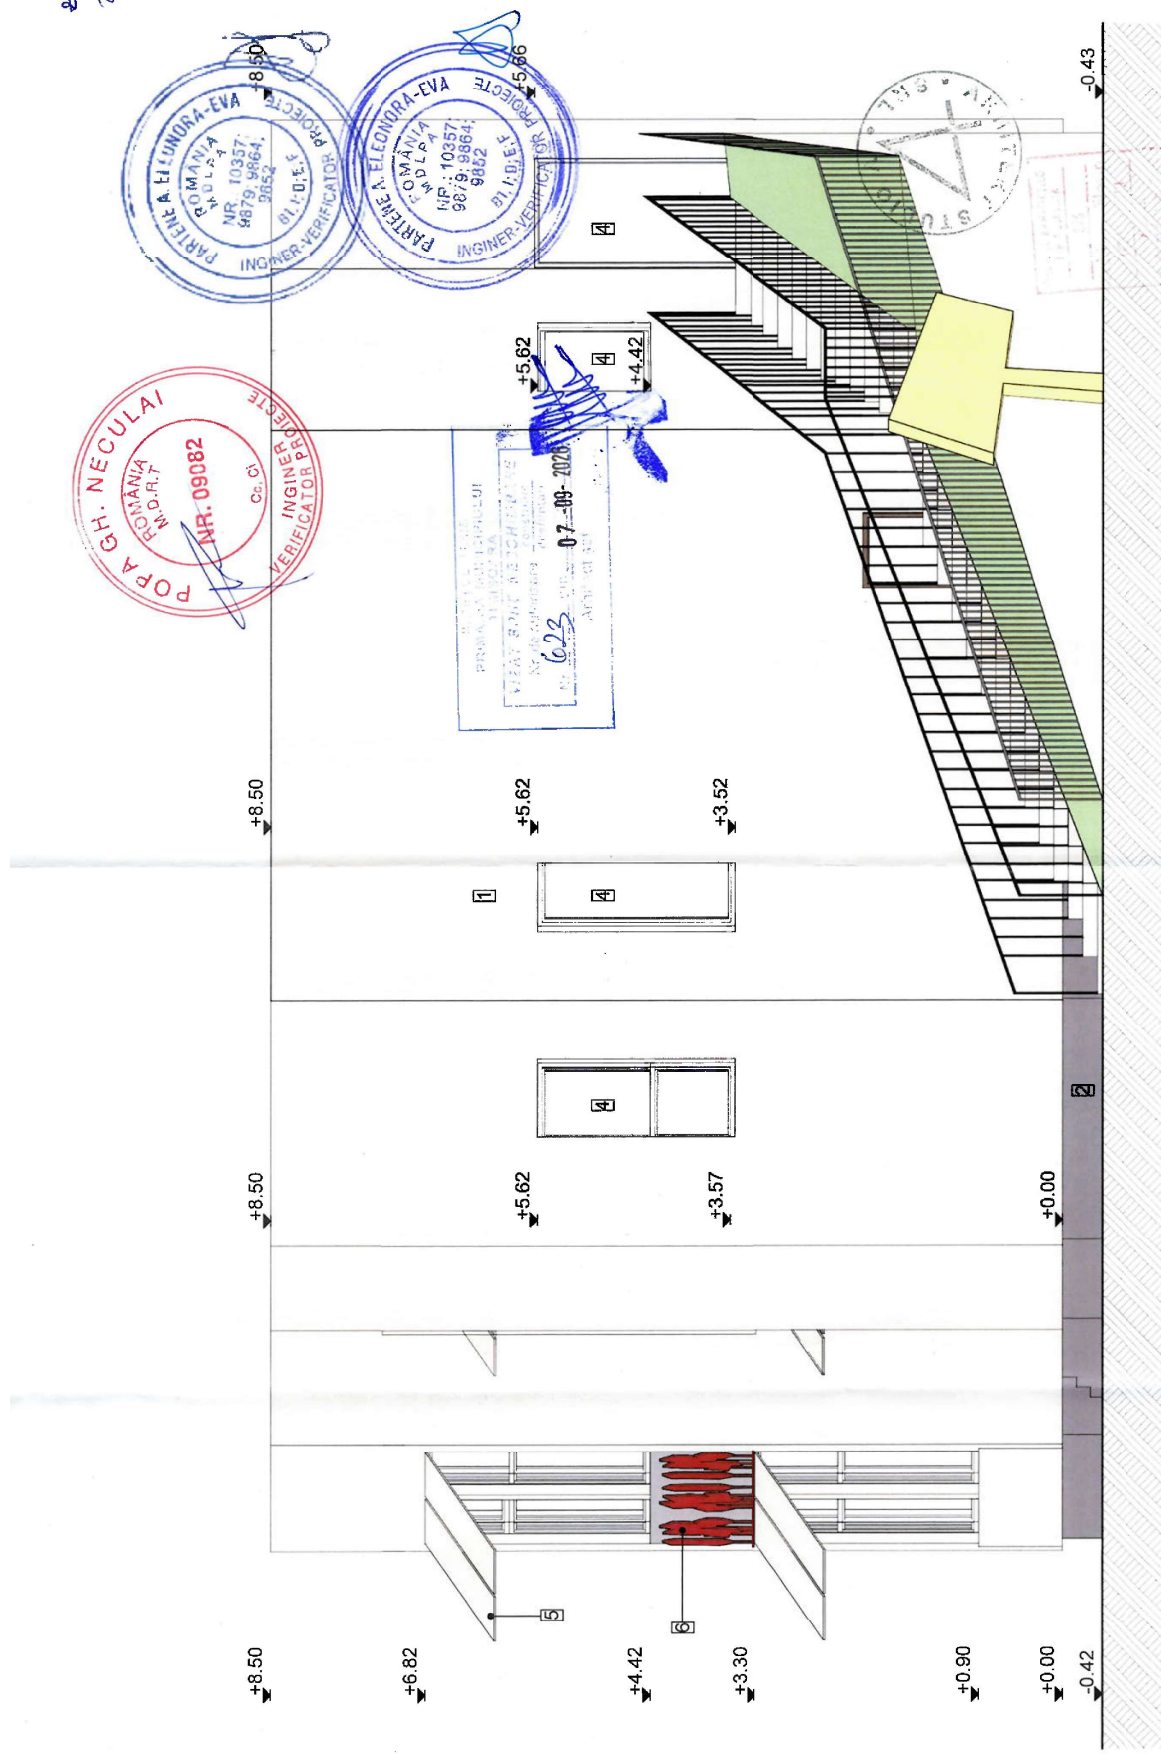

ARHITECT STUDIO A SRI TIMISOARA str. dr. Nicolae Pulescu nr. 1 ap. 20 135/3200/1994		PROIECT : CONSTRUIRE CORP CLADIRE SCOALA, AVENUE ALEI INCINTA, BRANSAMENT UTILITATI AMPLASAMENT : TIMISOARA, str. URANUS, nr. 14, județul TIMIS		Nr. proiect 27
Sol proiect	arh. IONASIU ADRIAN FLORIN	BRIEFINGURI :		10/2021
proiectat	arh. IONASIU ADRIAN FLORIN	sano	CONSTRUIRE CORP CLADIRE SCOALA	
desenat	arh. CUPARIU ROZANA	1:50	OBIECT : AMENAJARE ALEI INCINTA, BRANSAMENT UTILITATI	foaie D.T.A.C.
verificat	arh. IONASIU ADRIAN FLORIN	ditro	PLANSA : FAZADA ESTICA	planşa nr. A14
		05/2022		

- 1 TENCUIALA DE EXTERIOR DE CULOARE ALB-CREM, NCS: S 0500-N
- 2 TENCUIALA DE EXTERIOR DE CULOARE GRI INCHIS, NCS: S 7502-B
- 3 TENCUIALA DE EXTERIOR DE CULOARE GRI DESCHIS, NCS: S 5005-B20G
- 4 FEREASTRA/USA DE EXTERIOR CJ TAMPLARE DIN PVC
- 5 PANZA/RULOU PENTRU FEREASTRA
- 6 DESENE PE FATADA