


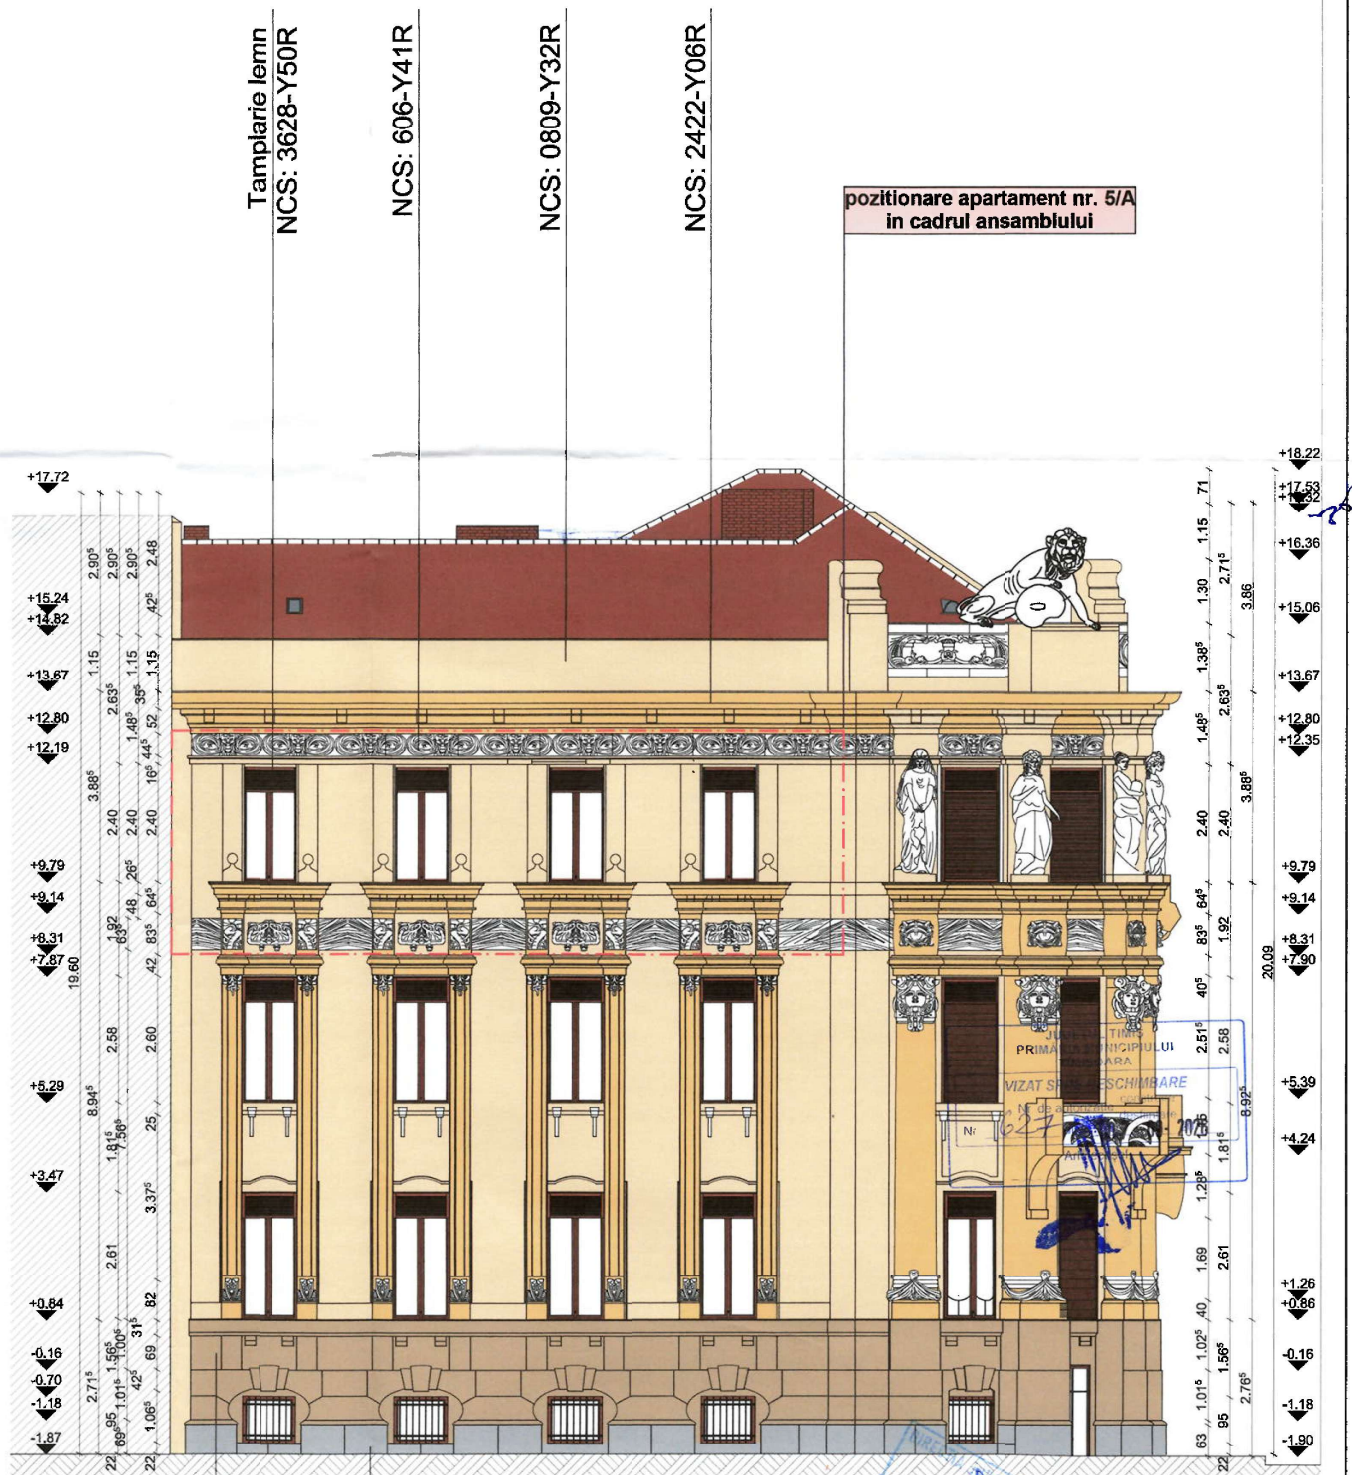

NOTA: prin prezentul proiect nu se realizeaza interventii la nivelul fatadei

FATADA EXISTENTA/PROPUSA str. Dionisie Lintia

Support grafic preluat din documentatia realizata de catre VoLUM PROIECT

VERIFICATOR/ EXPERT	NUME	SEMNATURA	CERINTA	AT	REFERAT DE VERIFICARE nr.	PROIECT NR.
					REFERAT / EXPERTIZA NUMAR / DATA	228/2025
PRESSOIL bihor, oradea - 300588, b-dul Dacio, nr.72, ap. 16, tel: 0722 981995						
SPECIFICATIE	NUME	SEMNATURA	SCARA:	TITLUL PROIECTULUI:	FAZA:	
SEF PROIECT	arh. NICOLAE OLTEANU		1: 50	DESFINATARE PERETE COMPARTIMENTARE DINTRE SUFRAGERIE SI BUCATARIE DIN INTERIORUL APARTAMENTULUI EXISTENT	D.T.A.C.	
PROIECTAT	arh. NICOLAE OLTEANU		DATA:	Jud Timis, Mun. Timisoara, str. 3 August 1919, nr. 3, etaj 2, ap. 5/A		
DESENAT	arh. NICOLAE OLTEANU		martie 2026	nr. cad/top 406885-C1-U8, C.F. nr. 406885-C1-U8		
				TITLUL PLANSEI:	PLANSUA NR.	
				FATADA EXISTENTA/PROPUSA str. Dionisie Lintia	A. 04	