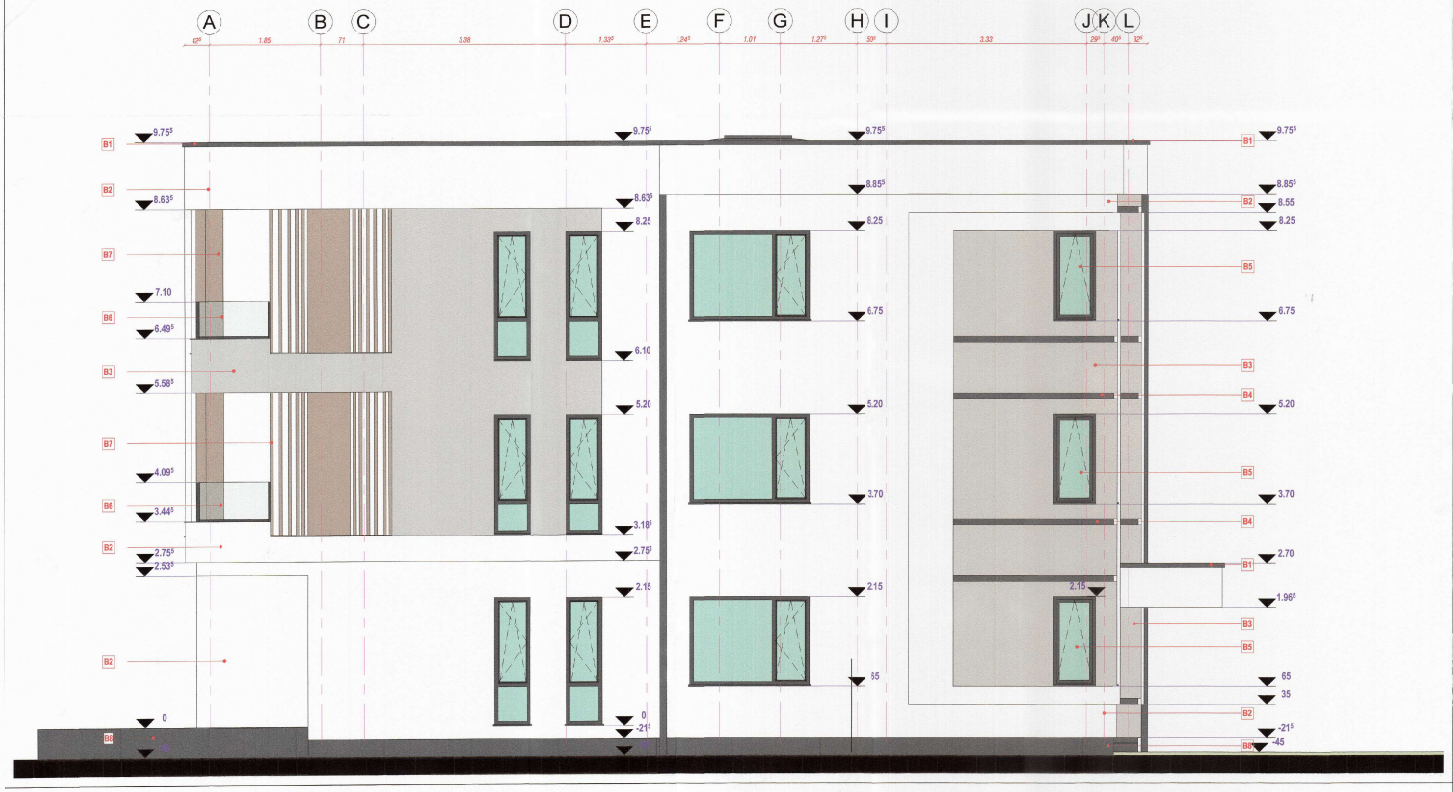

LEGENDA FATADE

NR	DESCRIERE
B1	Sort tabla vopsit in camp electrostatic, RAL 7026
B2	Tencuiala minerala dec. colcrata in masa, granulatie fina + masa de spaclu armata cu plasa de fibra de sticla, NCS: S 0500-N
B3	Tencuiala minerala dec. colcrata in masa, granulatie fina + masa de spaclu armata cu plasa de fibra de sticla, NCS: S 1502-G
B4	Tencuiala minerala dec. colcrata in masa, granulatie fina + masa de spaclu armata cu plasa de fibra de sticla, NCS: S 7502-B
B5	Tamplarie PVC exterior - RAL 7016 si interior - RAL 9010, sticla termopan
B6	Parapet sticla securizata
B7	Elemente decorative metalice
B8	Tencuiala minerala dec., sodu, colorata in masa, granulatie fina + masa spaclu armata cu plasa fibra de sticla, NCS: S 7502-B

REVIZIA	DATA	RESPONSABIL	DESCRIERE	SEMNATURA

JUDEȚUL TIMIȘ PRIMĂRIA MUNICIPIULUI TIMIȘOARA VIZAT SPRE NESCHIMBARE construire desfiintare Anexa la autorizația de construire Nr. 130 din 03-2026 Arhitect

JUDEȚUL TIMIȘ PRIMĂRIA MUNICIPIULUI TIMIȘOARA VIZAT SPRE NESCHIMBARE construire desfiintare Nr. de autorizare Nr. 232 din 20-10-2023 Arhitect-șef

- Prezenta planșa se citește împreună cu restul proiectului de arhitectura, instalații și structura
- La realizarea lucrărilor se vor consulta cestele de sarcini aferente.
- Pentru soluționarea eventualelor necorelări din cadrul proiectului sau dintre proiectii și executia șantierului, constructorul este obligat să solicite asistentă din partea proiectantilor.

Personalul de execuție are obligația sa aplice în practica urmatoarele prev. legale privind protecția muncii și PSI:
- Legea 319/06 și prevederile măsurii și Normele metodologice de aplicare ale ei
- Ordinul 508/1995 al MLPAT-Regulamentul privind protecția și igiena muncii în construcții
- Normele specifice de securitate a muncii
- Normele generale de protecție a muncii elaborate de Ministerul Muncii și al Protecției Sociale în colaborare cu Ministerul Sănătății.

Principalele masuri de asigurarea protecției, siguranței, igienei muncii și PSI sunt:
- Luarea masurilor tehnice și organizatorice pentru asigurarea condițiilor de securitate a muncii
- Realizarea instructajelor de protecția a muncii pentru întregul personal de execuție și conducere la începutul fiecărei lucrari individuale, semnată individual.
- Interzicerea accesului persoanelor străine în teritoriul zonei de lucru.

Instructajul de protecție se va referi cu prioritate la:
- semnalizarea și asigurarea locurilor
- lucrul la înălțime
- folosirea sculelor dispozitivelor și a altor utilaje de lucru.

Pe tot parcursul lucrarilor se vor respecta:
- Regulamentele de prevenire și stingere a incendiilor
- Instrucțiunile de executare ale operațiilor cu foc deschis se va efectua instructajul personalului care realizează aceste operații în conformitate cu prevederile Normativului C300 de prevenire stingere a incendiilor.

EXPERT	NUME	SEMNATURA	CERINTA	REFERAT/EXPERTIZA NR. / DATA
VERIFICATOR				

DEKAGON arhitectură & design

Proiectant general:
DEKAGON STUDIO SRL
Jud. Timiș, Loc. Timișoara, str. Noua, nr. 21, bl.L26, sc. 4, ap. 19,
CU: RO3+992612, ORC: J35/2176/2015
Telefon: 0752 992 838 / 0740 800 670
E-mail: dekagon.contact@gmail.com

BENEFICIAR:	[redacted]		PR. NR.
DENUMIRE PROIECT:	*LUCRARI DE TIP A SI D - C-TII PT. LOCUINTE SI IMPREJMUIRI. CONSTRUIRE IMOBIL LOCUINTE COLECTIVE IN REGIM DE INALTIME P+ 2E (6 UNITATI LOCATIVE), AMENAJARE INCINTA, PARCARE, IMPREJMUIRE, ACCES AUTO SI PIEONAL*		*198/2022*
AMPLASAMENT:	*JUD TIMIS, TIMISOARA, STR. MITROPOLIT NICOLAE CORNEANU, NR. 34/1, CF. NR. 454412*		FAZA *D.T.A.C. P.T. D.D.E.*
SEF PROIECT	*ARH. LIHACI ALEXANDRU*	SCARA:	TITLUL PLANSEI:	PL. NR.
PROIECTAT	*ARH. LIHACI ALEXANDRU*	1 : 50	*FATADA SUD EST (ROPUSI)*	*A06.3*
DESENAT	*ARH. LIHACI ALEXANDRU*	09.2022		

594 mm X 420 mm