


**PLAN DE AMPLASAMENT SI DELIMITARE A IMOBILULUI**  
Scara 1:1000

ANEXA NR.17

Nr. cad.	Suprafata masurata a imobilului (mp)	Adresa Imobilului
	4163	Mun. Timisoara, Str. Carol Telbisz jud. Timis
Nr. Carte Funciara		Unitate Administrativ Teritoriala (UAT)
457376		Timisoara

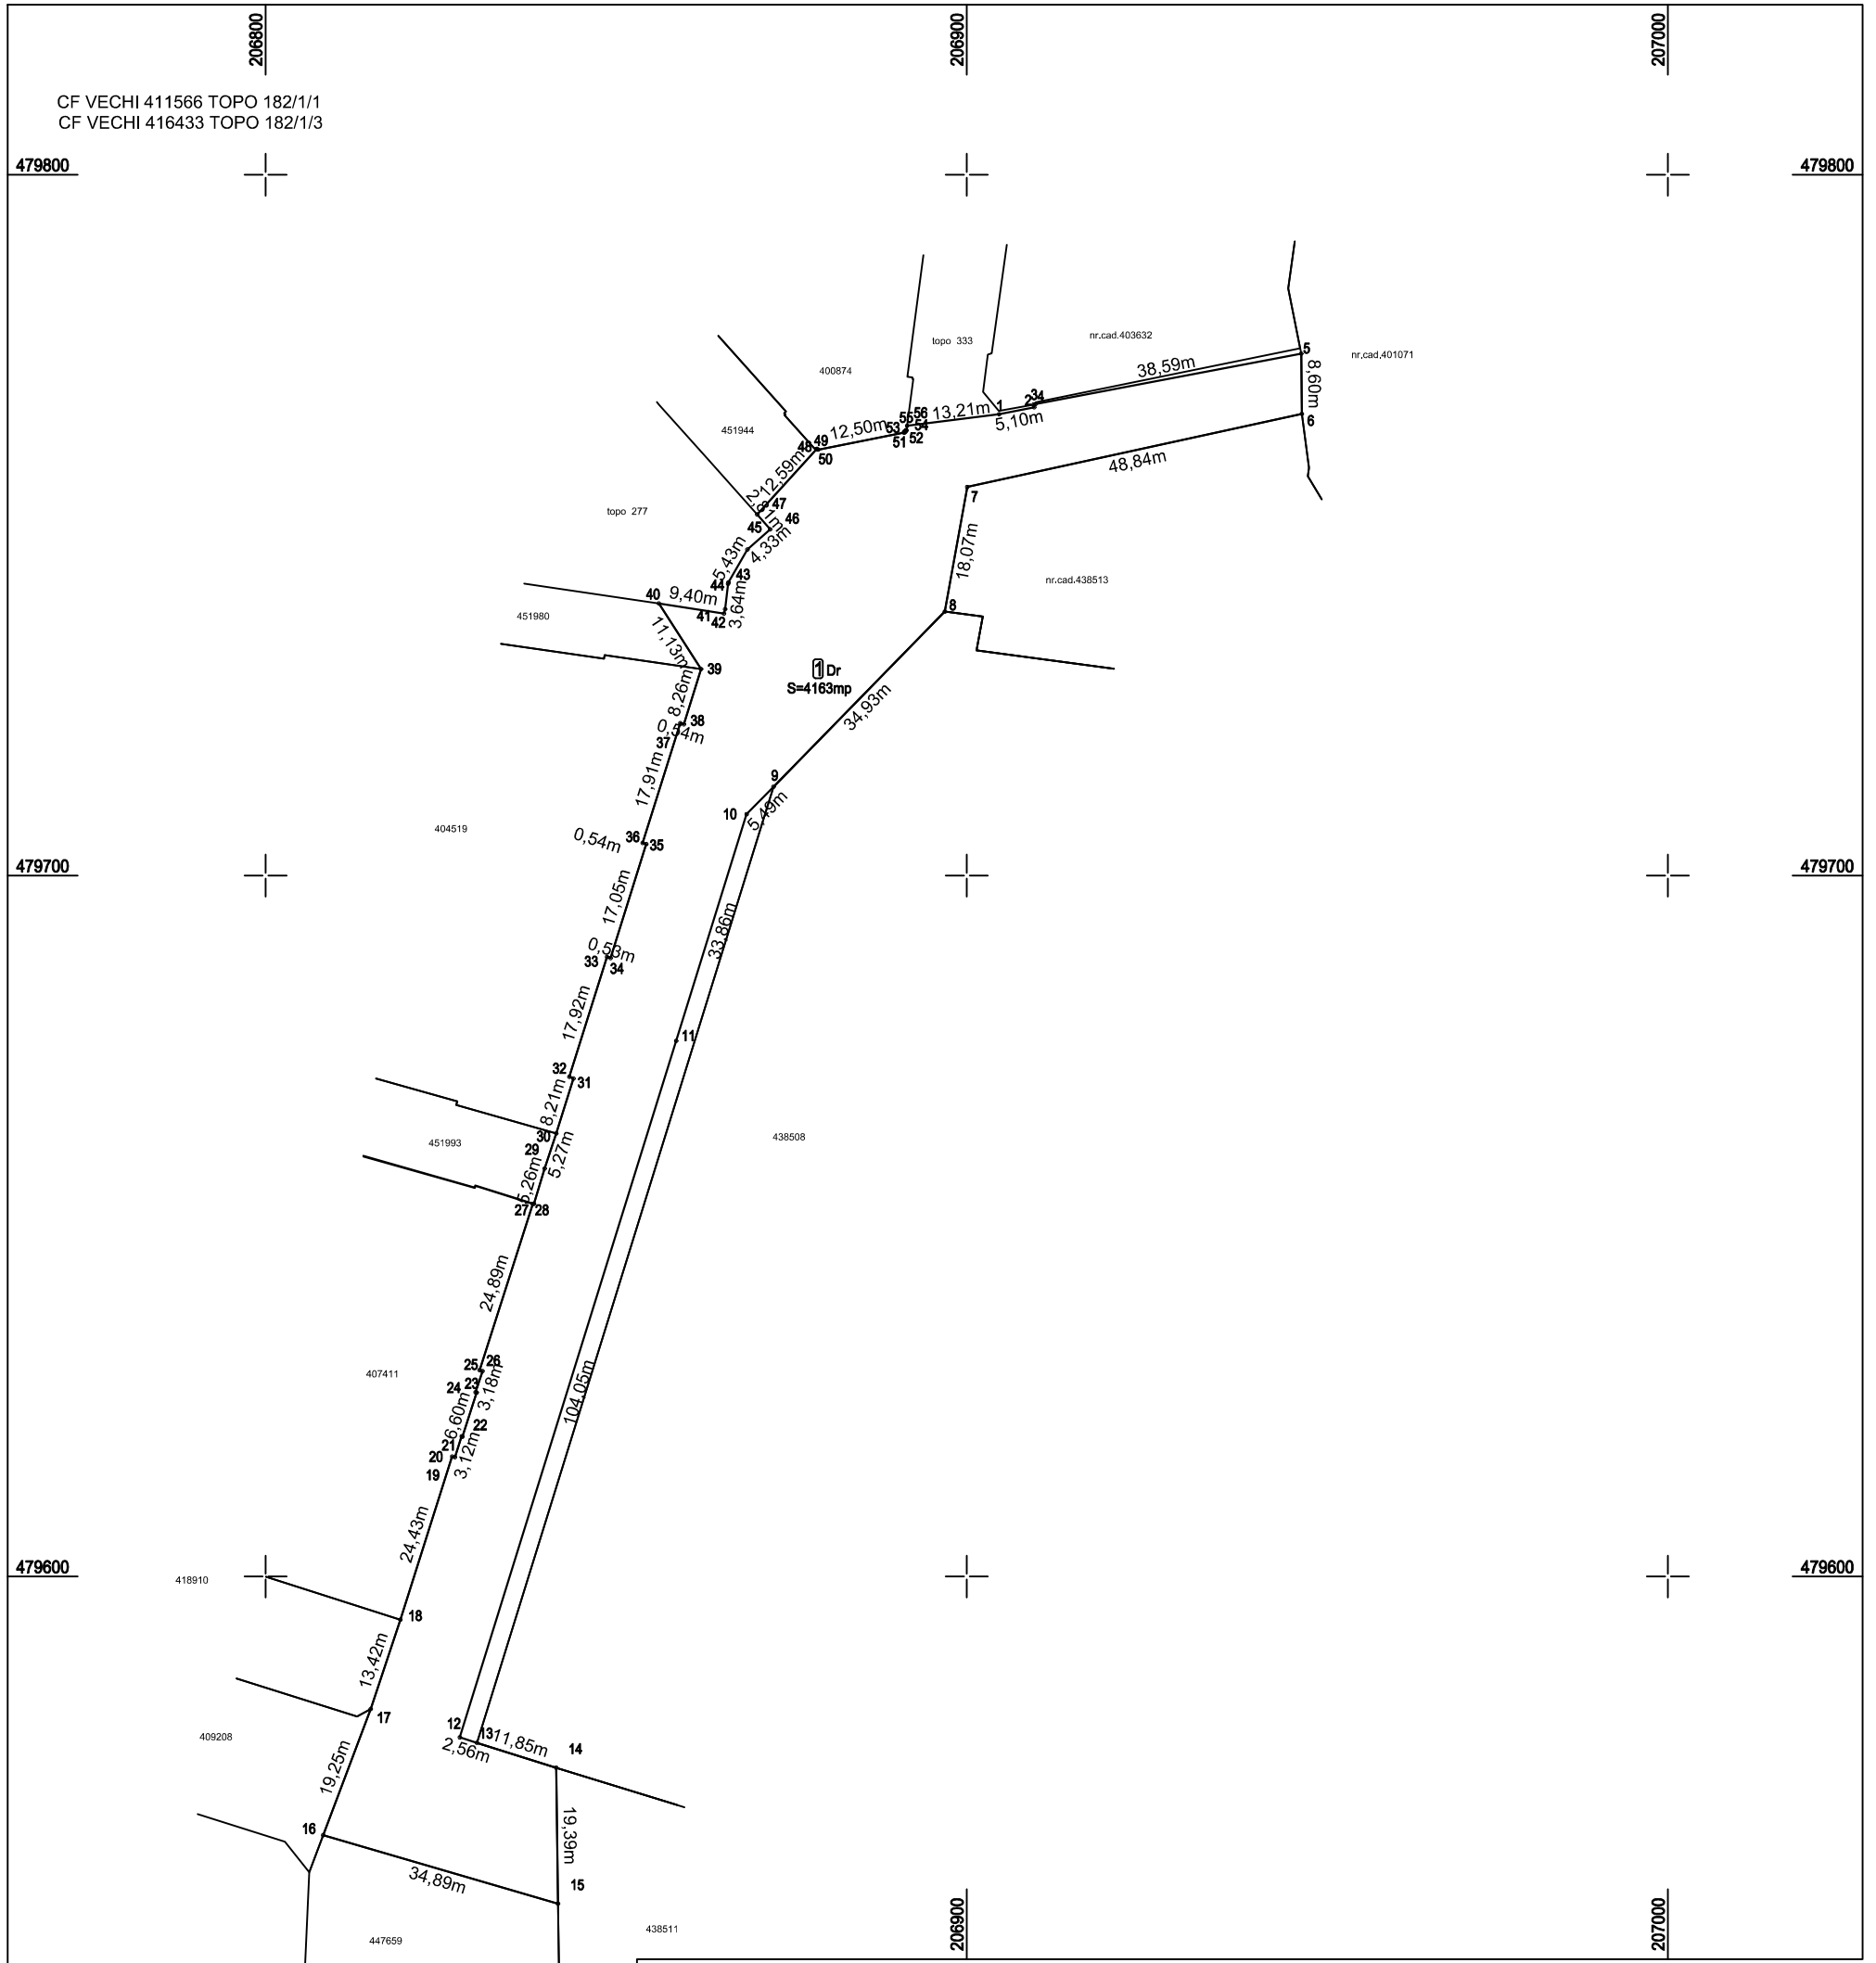

A. Date referitoare la teren			
Nr. Parcela	Categoria de folosinta	Suprafata (mp)	Mentiuni
1	Dr	4163	Teren neimprejmuit.
Total		4163	
B. Date referitoare la constructii			
Cod Constructie	Destinatia	Suprafata construita la sol (mp)	Mentiuni
Total			
Suprafata totala masurata a imobilului = 4163 mp Suprafata din acte a imobilului = 4163 mp			
Executant: MELNYTOPO SRL Aut. serie RO-B-J nr.2551 BRUSTUR CORNELIA AUT SERIE RO-CJ-F NR.0170 Confirm executarea masuratorilor la teren, corectitudinea intocmirii documentatiei cadastrale si corespondenta acestora cu realitatea din teren		Inspector: Confirm introducerea imobilului in baza de date integrata si atribuirea numarului cadastral 208489/01.08.2025	Semnatura si parafa Data.....
Semnatura si stampila Data: Iunie 2025			