


Județul Timiș
Primăria Municipiului
Timișoara

ACT DE AUTORIZAȚIE
Nr. de autorizare 05-11-2025
Nr. 121
Data 05-11-2025
Arhitect

+6.40

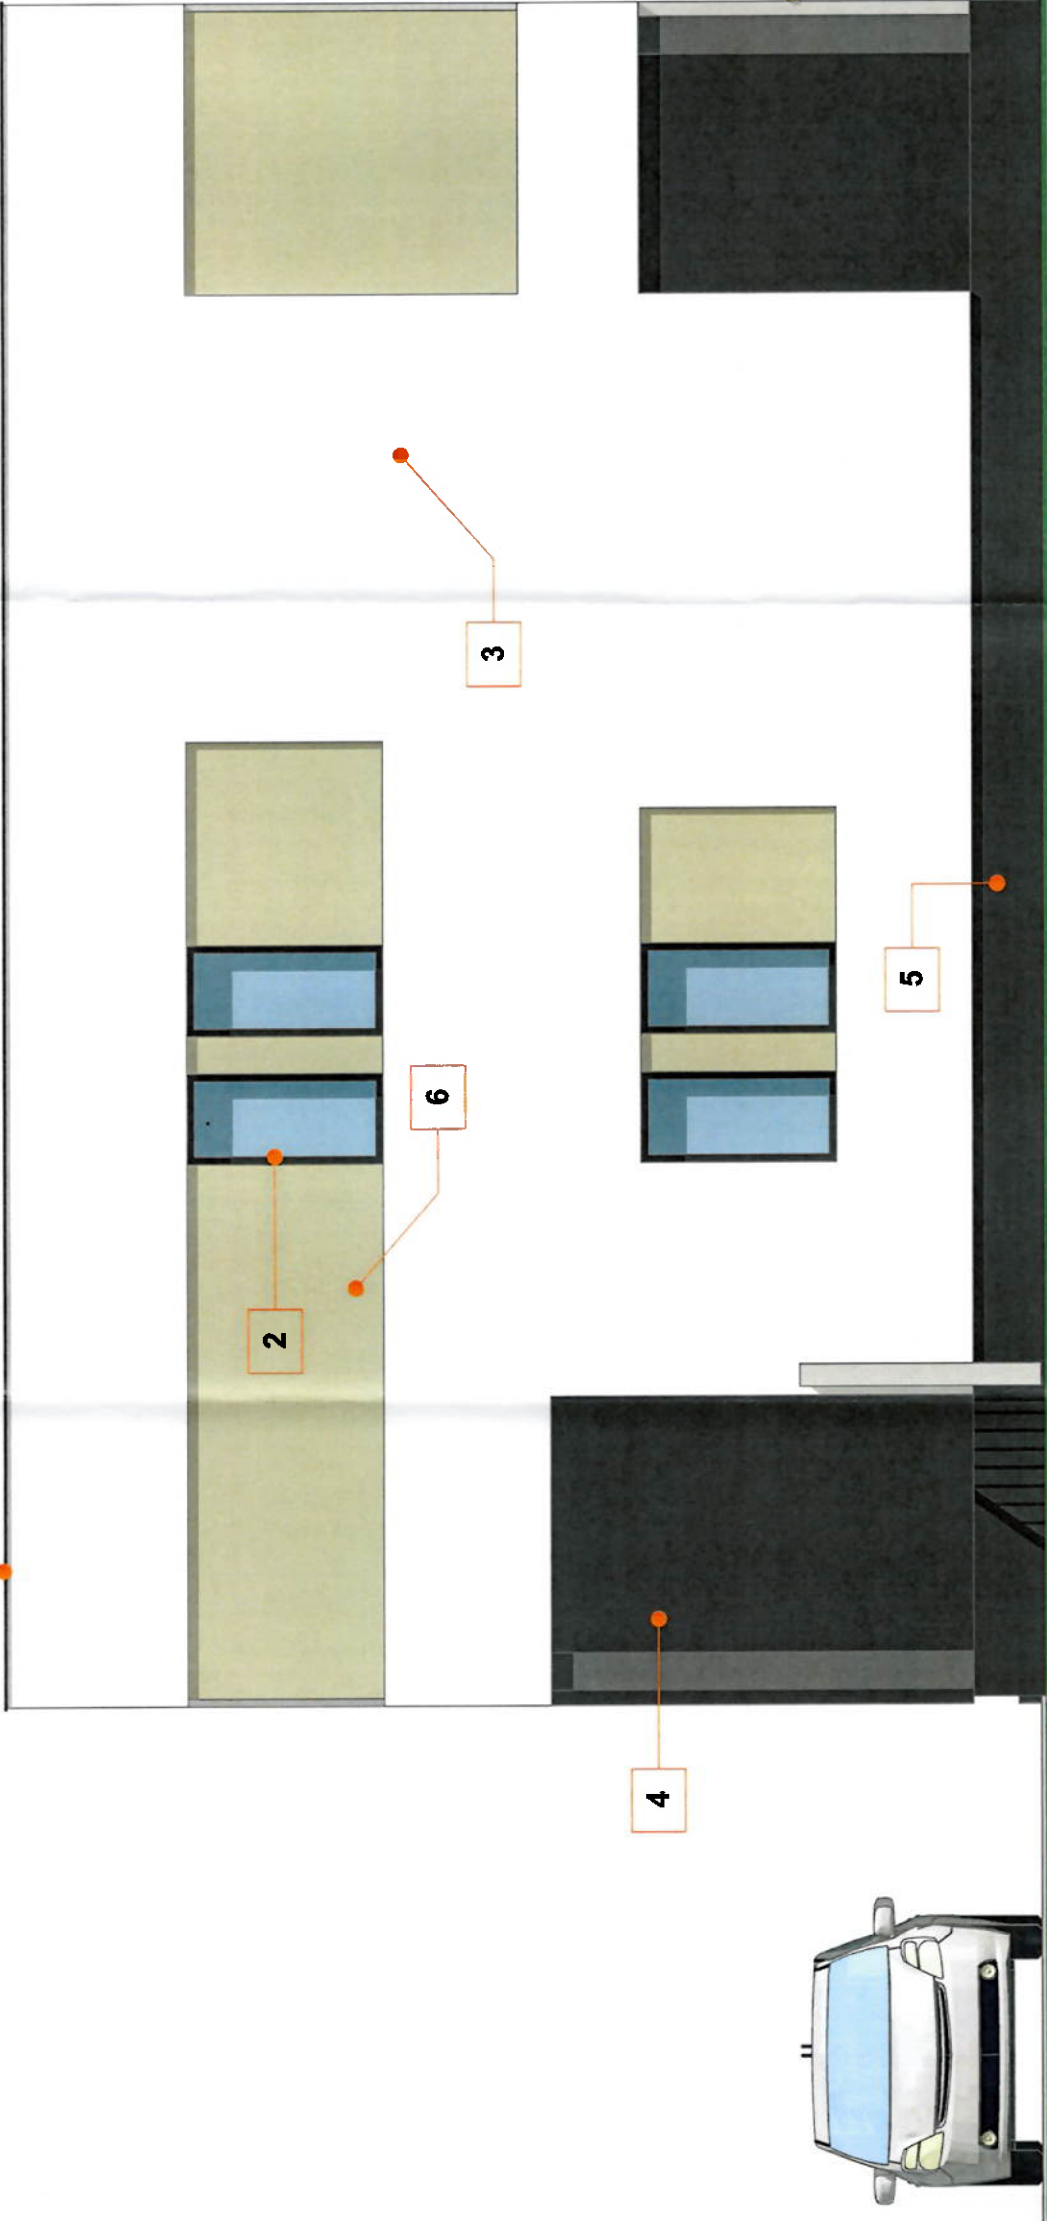

+3.00


+1.21

±0.00

-0.45

LEGENDA:

- 1. ATIC
- 2. TAMPLARIE PVC + GEAM TERMOPAN
- 3. TERMOSISTEM + TENCUIALA STRUCTURATA COLORATA IN MASA - CULOARE ALB - NCS: S 0500-N
- 4. TERMOSISTEM + TENCUIALA STRUCTURATA COLORATA IN MASA - CULOARE GRI - NCS: S 4000 N
- 5. SOCLU NCS: S 7502-B
- 6. PLACARE DECORATIVA

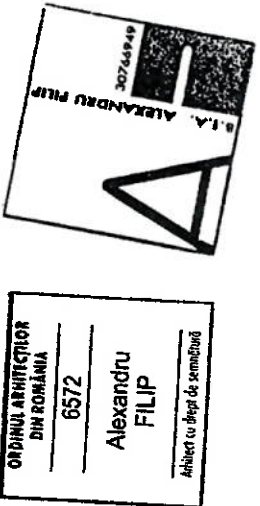

© ACEST PROIECT ESTE PROPRIETATE INTELECTUALA A ALEXANDRU FILIP BIROU INDIVIDUAL DE ARHITECTURA
© ORICE REPRODUCERE FARA ACORDUL PROPRIETARULUI DE DREPT ESTE ILEGALA SI SE PEDURESTE CONFORM LEGII

VERIFICATOR:	NUME:	SEMNATURA:	CERINTA:	REFERAT/ EXPERTIZA NR/ DATA:
BENEFICIAR: POP MIRCEA IOAN				
ADRESA: TIMISOARA, JUD TIMIS, CF 453673				
DENUMIRE PROIECT: CONSTRUIRE CASA CU 2 APARTAMENTE, IN REGIM DE INALTIME P+1E SI IMPREJMUIRE TEREN				
PLANSĂ: fatada nord				
FAZA D.T.A.C.				
NR. PROIECT 4/ 2025				
NR. PLANSA A.10				

SPECIFICATIE	NUME	SEMNATURA	SCARA
SEF PROIECT	ARH. ALEXANDRU FILIP		1:50
PROIECTAT	ARH. ALEXANDRU FILIP		DATA IAN 2025