
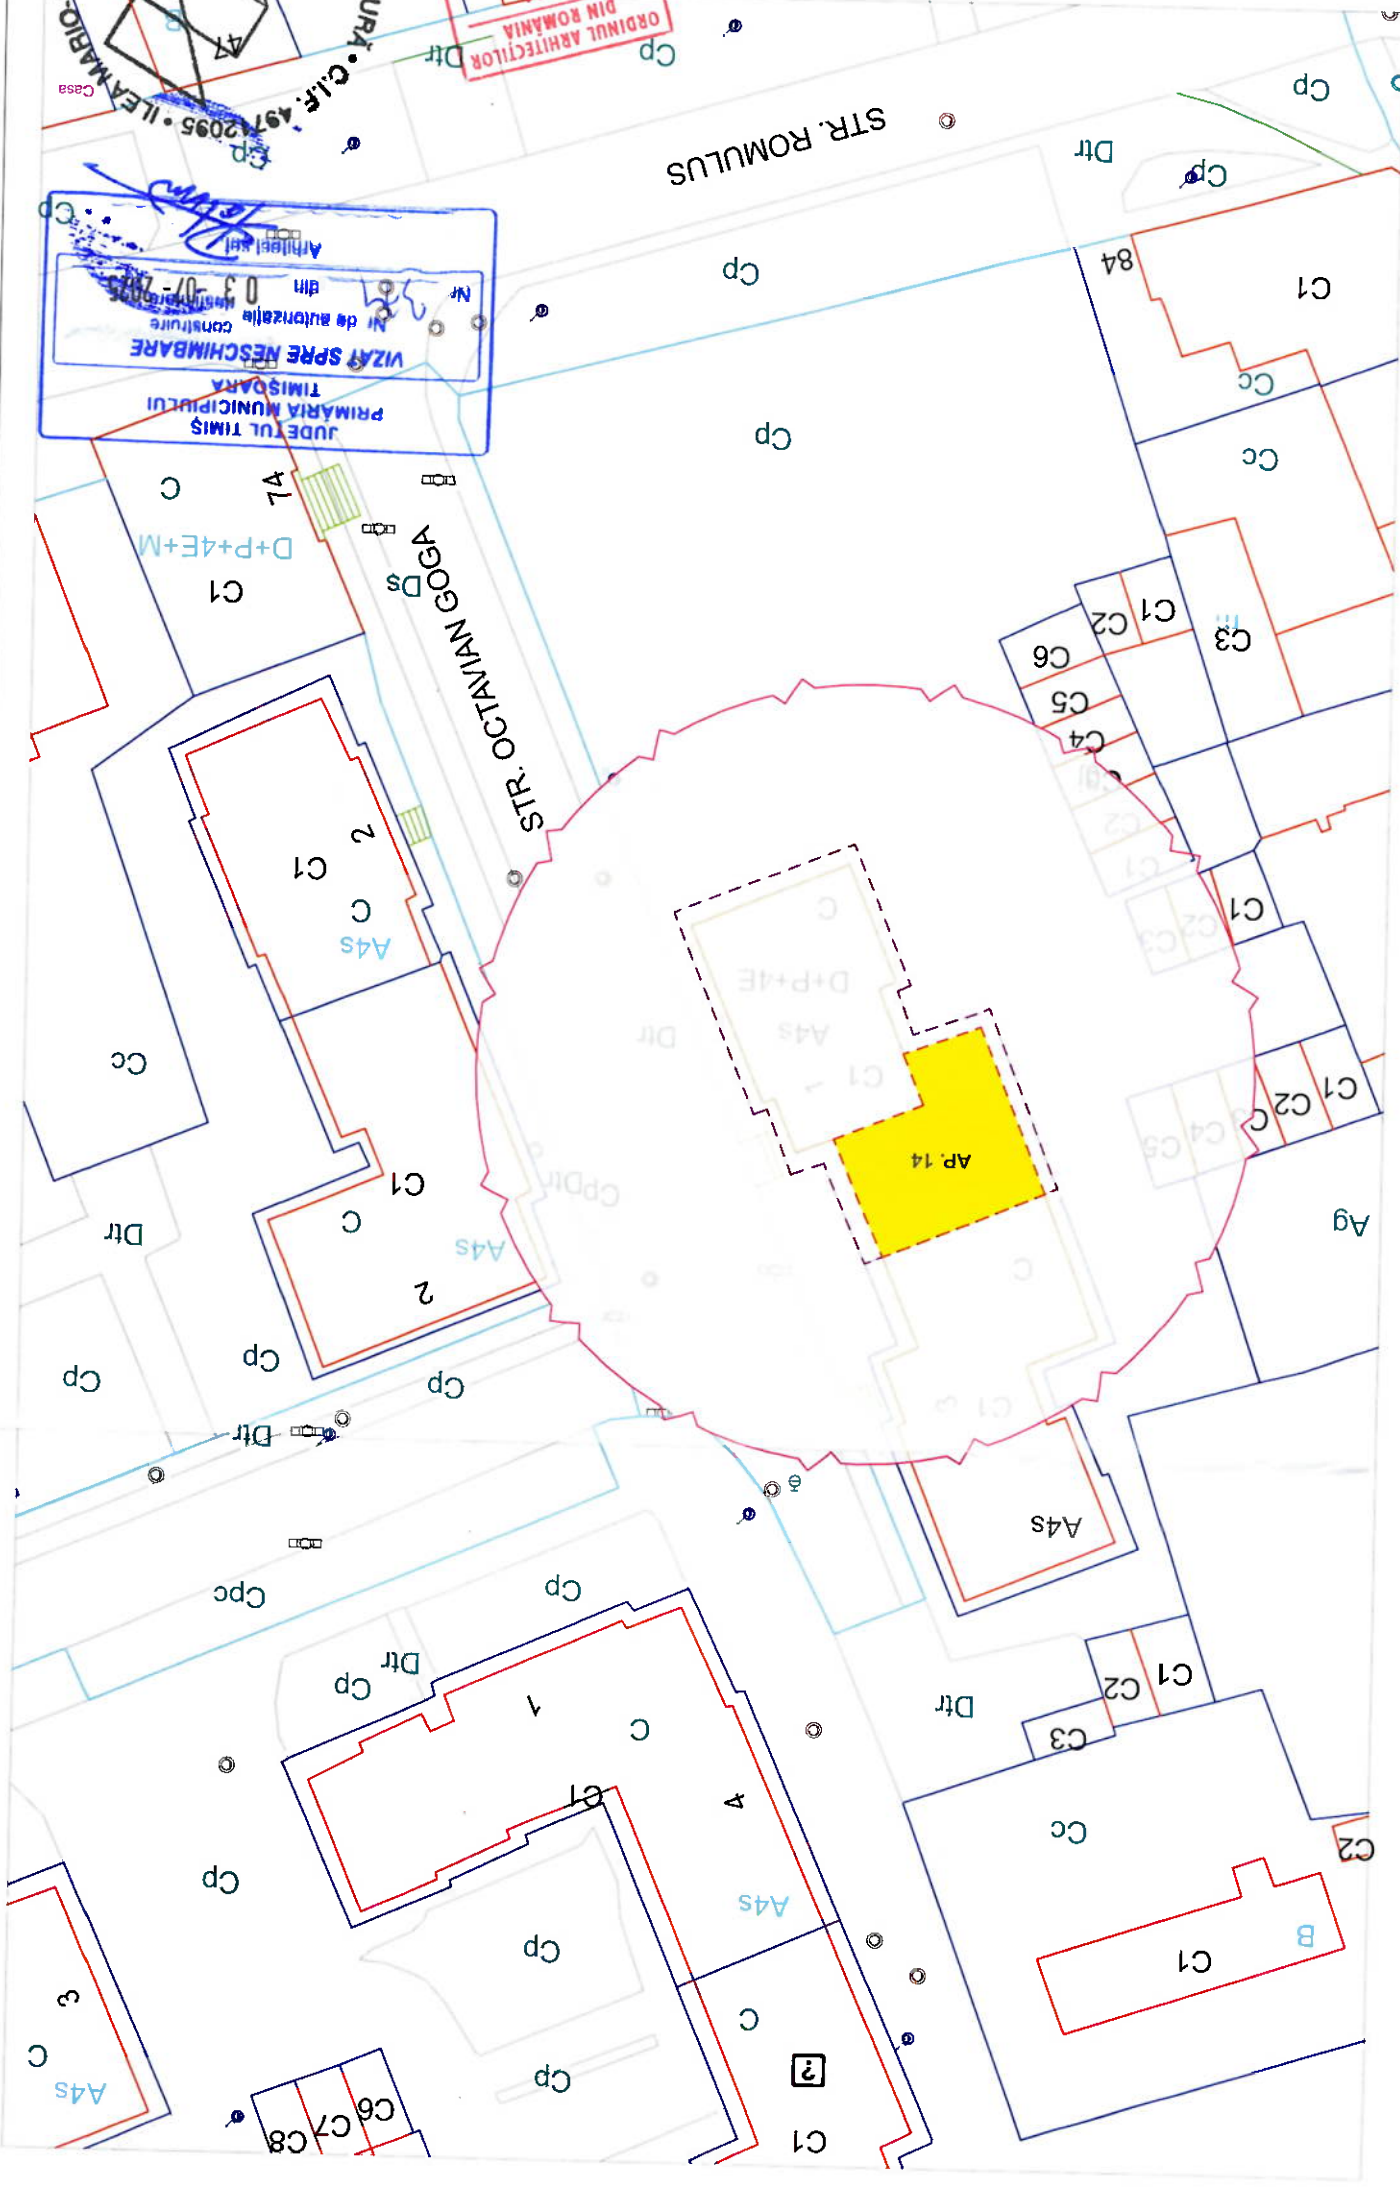


Construcția proiectată se încadrează la **CATEGORIA DE IMPORTANȚĂ C** - Construcții de importanță normală (conform H.G.R. 766 / 1997, Anexa 3) și **CLASA DE IMPORTANȚĂ III** (conform Indicativ P100-1/2013)

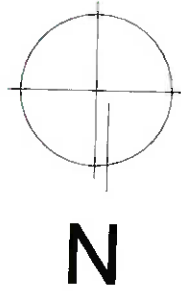

GUG RĂZVAN-CLAUDIU-FLORIN I DAN DANIELA-MARINELA
C.F. NR. 402533-C1-U8
MUNICIPIUL TIMIȘOARA, STR. OCTAVIAN GOGA, NR. 1, ET. IV, AP. 14, JUDEȚUL TIMIȘ
cu drept de semnătură
Arhitect
ILEA
11350
RĂZVAN
MARINELA
RĂZVAN • BIROU INDIVIDUAL DE ARHITECTURĂ

INDICI URBANISTICI:

S. CONSTRUITĂ DESĂȘURATĂ = 117,11 m²
S. UTILĂ = 89,52 m²
S. LOCUIBILĂ / 4 CAMERE = 54,19 m²

EXPERT	VERIFICATOR /	NUME	SEMNAȚURA	CERINȚĂ	REFERAT / EXPERTIZĂ NR. / DATA
LEA MARIO-RAZVAN - BIROU INDIVIDUAL DE ARHITECTURA - C.F. 49712055, MUNICIPIUL TIMISOARA, STR. PROCLAMATIEI DE LA TIMISOARA, NR. 3, ET. 1, AP. 8 E-MAIL: lea.mario.razvan@gmail.com NUME ARH. ILEA MARIO-RAZVAN PROIECTAT ARH. ILEA MARIO-RAZVAN DESENAȚ ARH. ILEA MARIO-RAZVAN					
DENUMIREA PROIECTULUI: Renovare ce include demolare zid dintre sufragerie și bucatarie, demolare zid balcon și camera 1, mutare zid dintre debara și cameră 30 sufragene, demolare zid de sub ferestre, balcon și sufragene, demolare zid balcon 1 și camera 1, mutare zid dintre debara și cameră 30 cm spre debara. BENEFICIAR: GUG RAZVAN-CLAUDIU-FLOREIN I DAN DANIELA-MARINELA AMPLASAMENT: MUNICIPIUL TIMISOARA, STR. OCTAVIAN GOGA, NR. 1, ET. IV, AP. 14, JUD. TIMIȘ, C.F. NR. 402533-C1-U8 SCARA: 1:500 DATA: NOI. 2024					
PROIECT NR.: 06/2024 PROIECT NR.: 06/2024 FAZA DE PROIECT: D.T.A.C. PLAȘA NR.: A.02					