

BILANT SUPRAFEFIE

- S parcela = 676 mp
- S Constr prop = 215 mp
- S Constr desf prop = 425 mp
- S Ufila desf prop = 351 mp
- S spatiu verde = 338 mp
- Procent sp verde = 50%
- S pavaj = 103 mp

POT propus = 31.8 %


CUT propus = 0.62

434257

442630

425805

Cc715/11/11/1

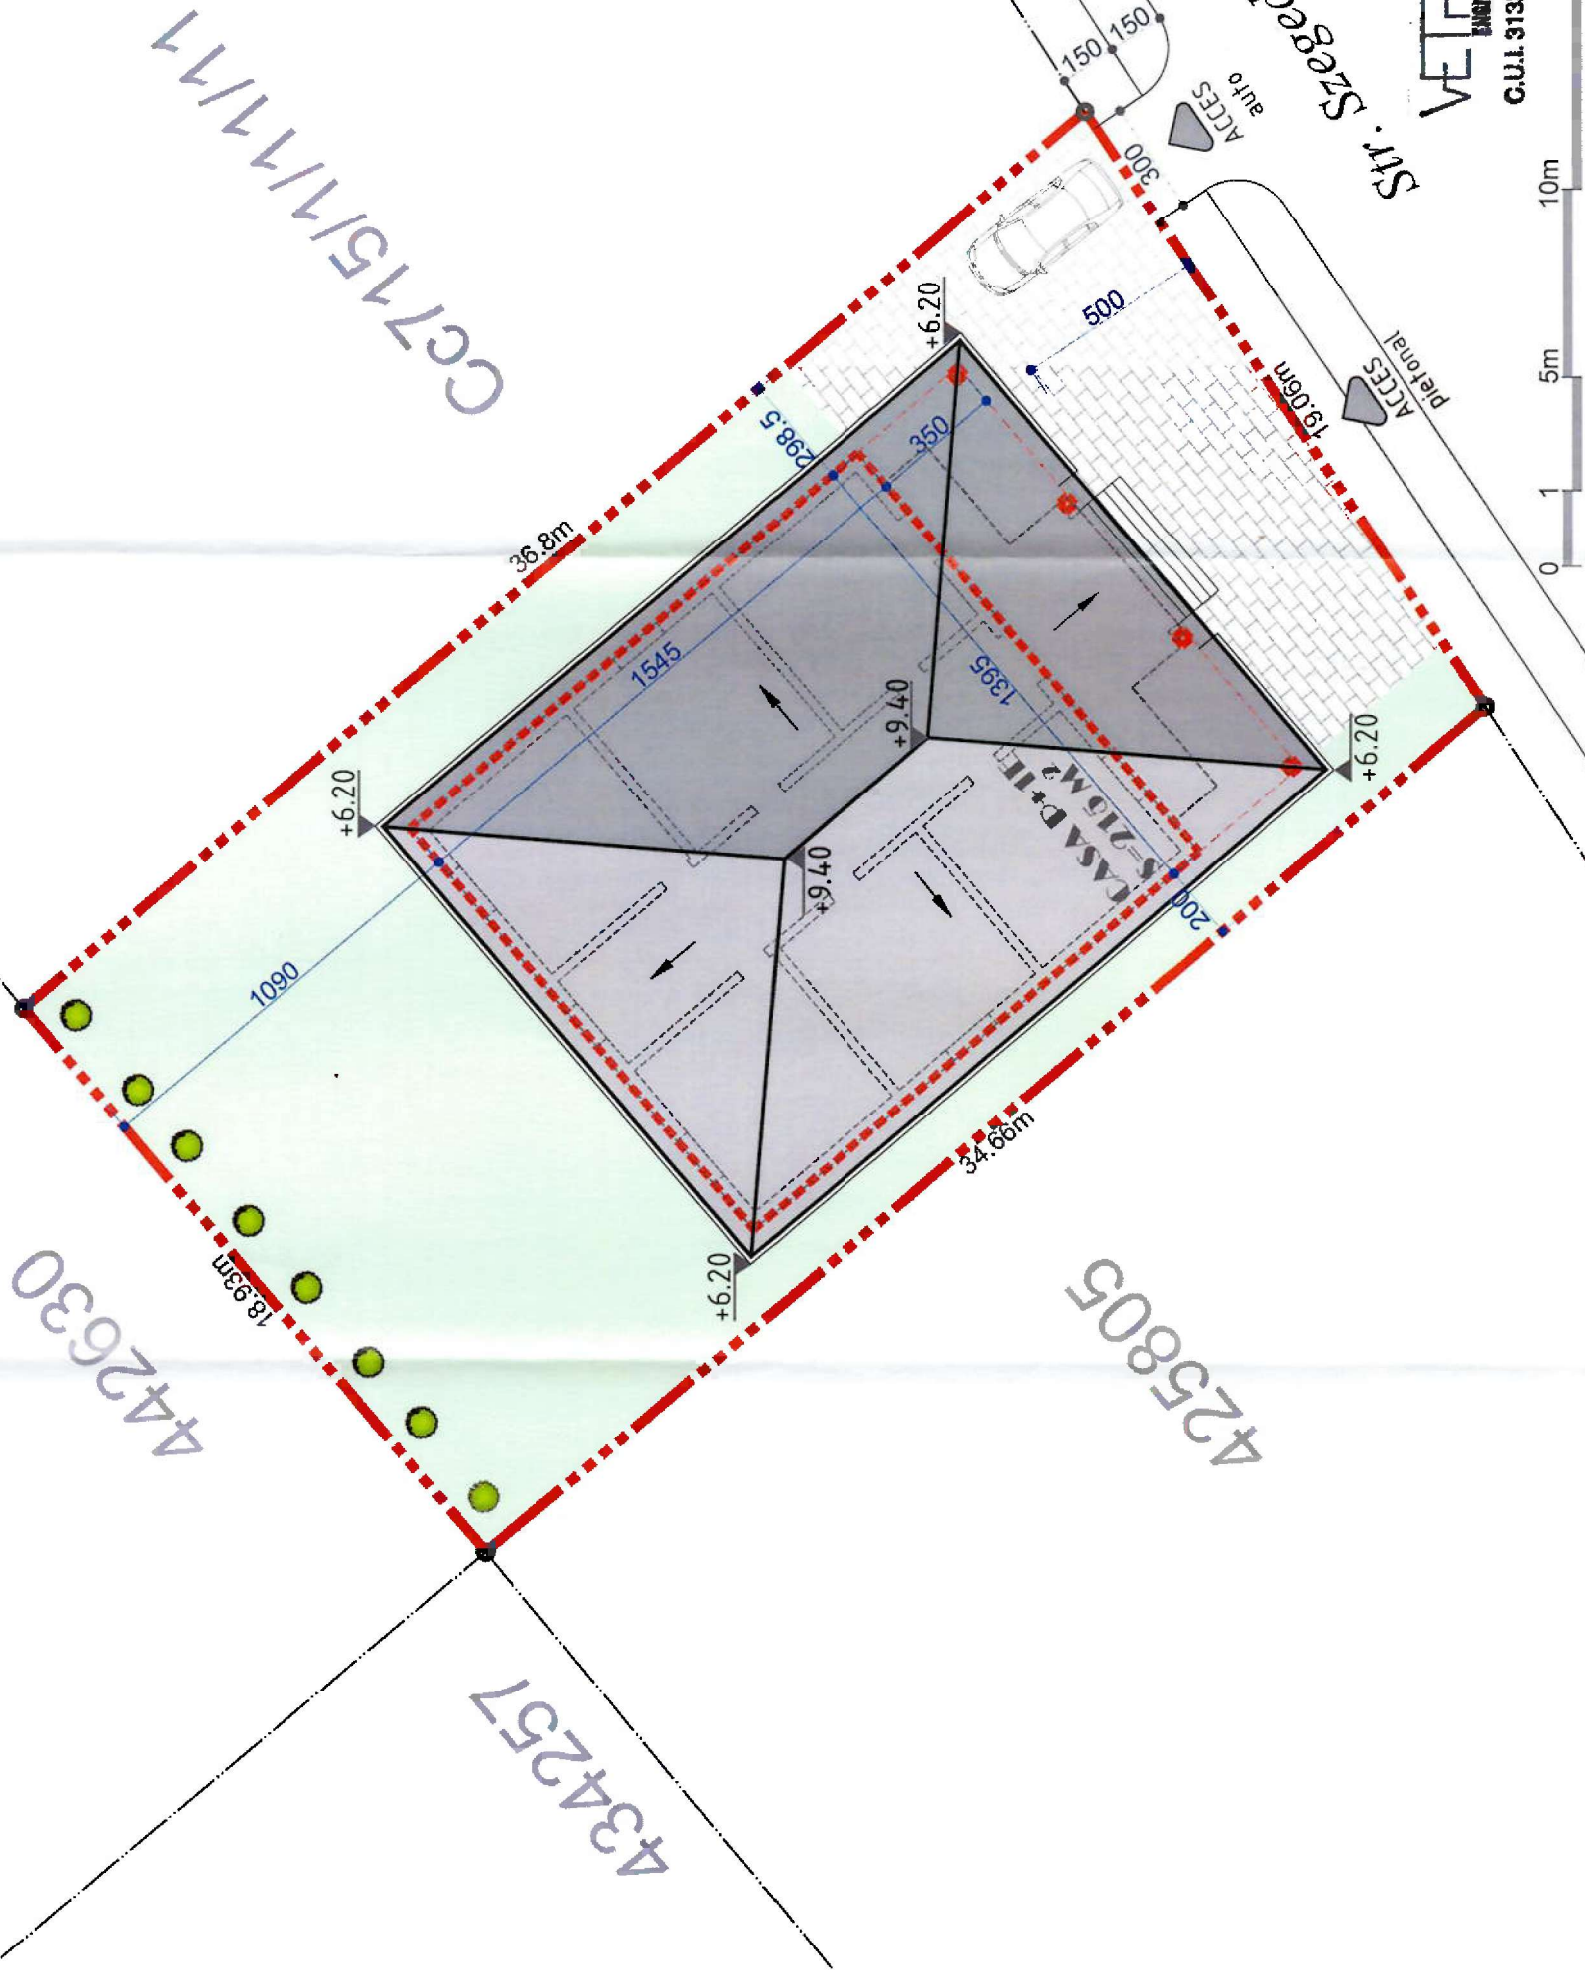

JUDETUL TIMIS
PRIMARIA MUNICIPIULUI
TIMISOARA

VIZAT SPRE NESCIMBARE
Nr de autorizatie (anul-fu. g)
Nr 808 din 17-17-2025
Arhitect sol.

ORDINUL ARHITECTILOR
DIN ROMANIA

5823

Olimpiu Raul

FORT

Arhitect

cu drept de semnatura

VEROVETZ
ENGINEERING & CONSULTING S.R.L.

C.U.I. 31322537; J35/594/2013

VERIFICATOR	CERINTA	REFERAT NR.	PROIECT
SEF PROIECT	VEROVETZ ENGINEERING & CONSULTING Timisoara, str Porumbescu nr 90. tel 0728 886 719	BENEFICIAR:	410/2025
PROIECTAT	NUME	TITLUL PROIECTULUI:	
VERIFICATOR INTERN	SEMNATURA		
	arh.Fort Olimpia	Construire Casa P+E si imprejurire	FAZA
	arh.Fort Olimpia	Mun Timisoara, str. SZEGED nr. 41, CF 442631, CU 333 din 09.03.2024	D.T.A.C
	ing. Sebastian VETROVETZ	TITLUL PLANSEI:	PLANSA
		PLAN SITUATIE PROPOS	02.A3

COORDONATE Nr.,x,y,IE

- 1. 203669.332333304, 483468.940565312, 442631
- 2. 203654.9069, 483456.686099999, 442631
- 3. 203677.3532, 483430.2744, 442631
- 4. 203693.170787735, 483440.908661528, 442631
- 5. 203669.332333304, 483468.940565312, 442631