



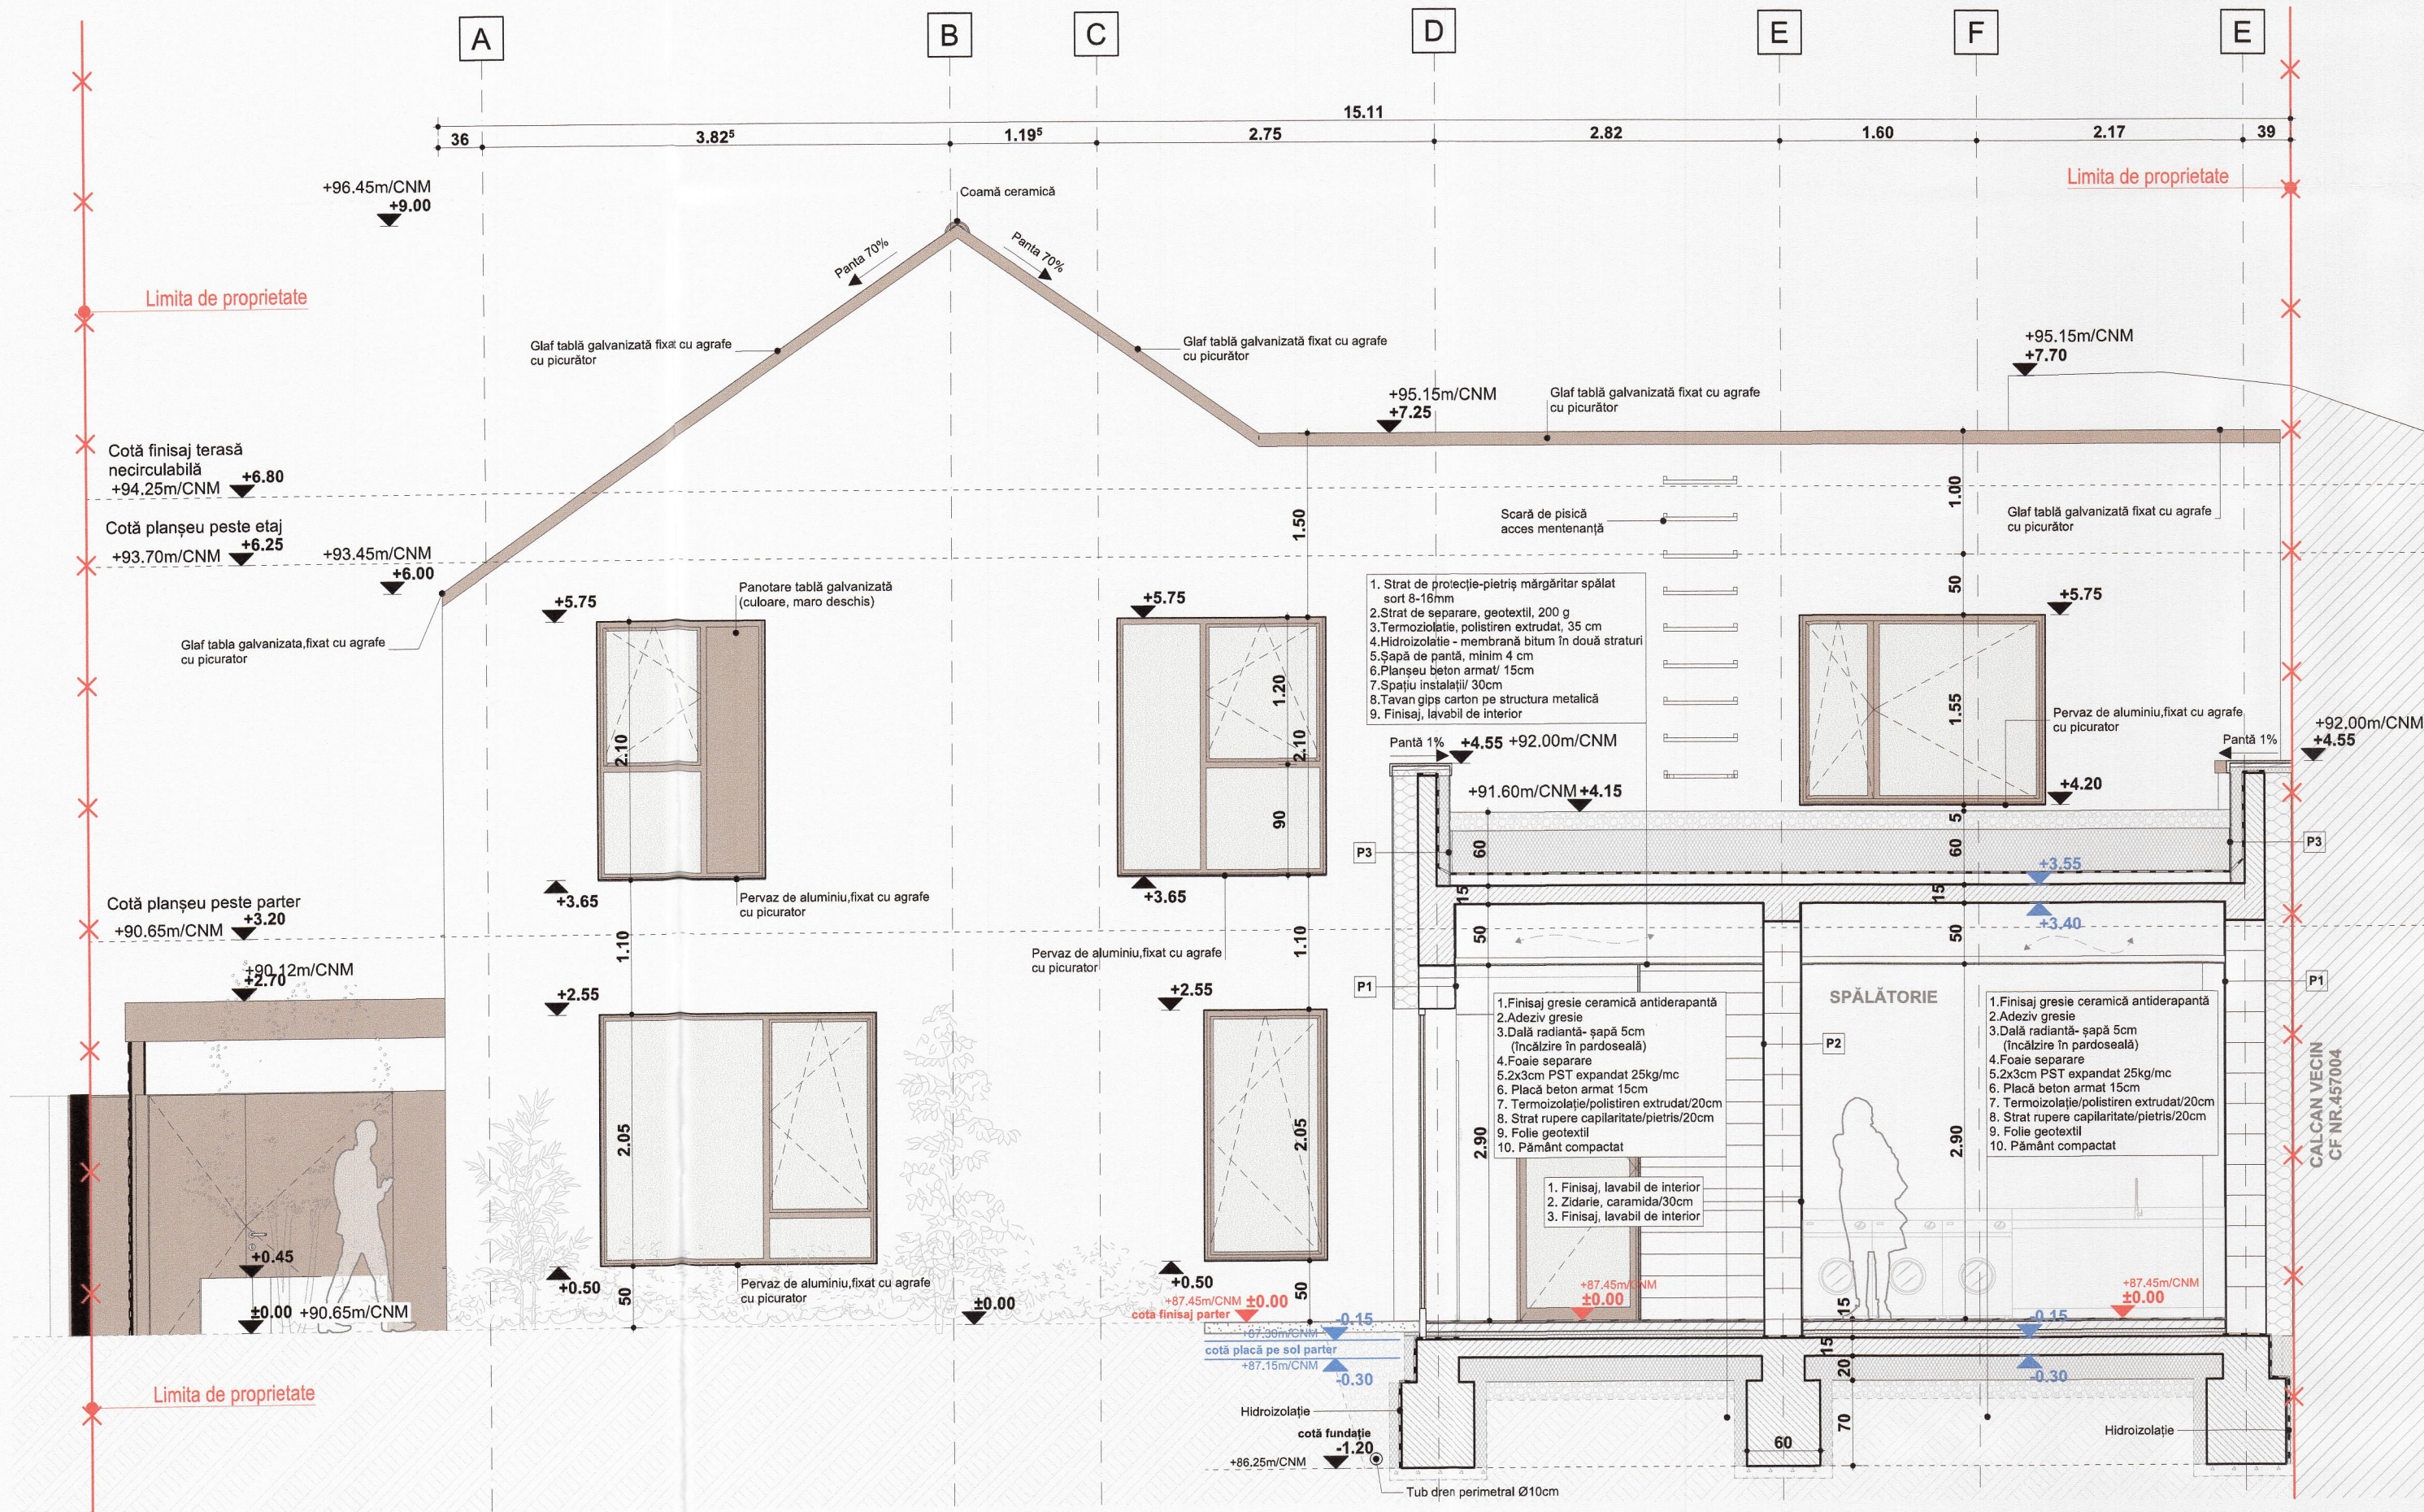

Fațadă și secțiune Sud 1

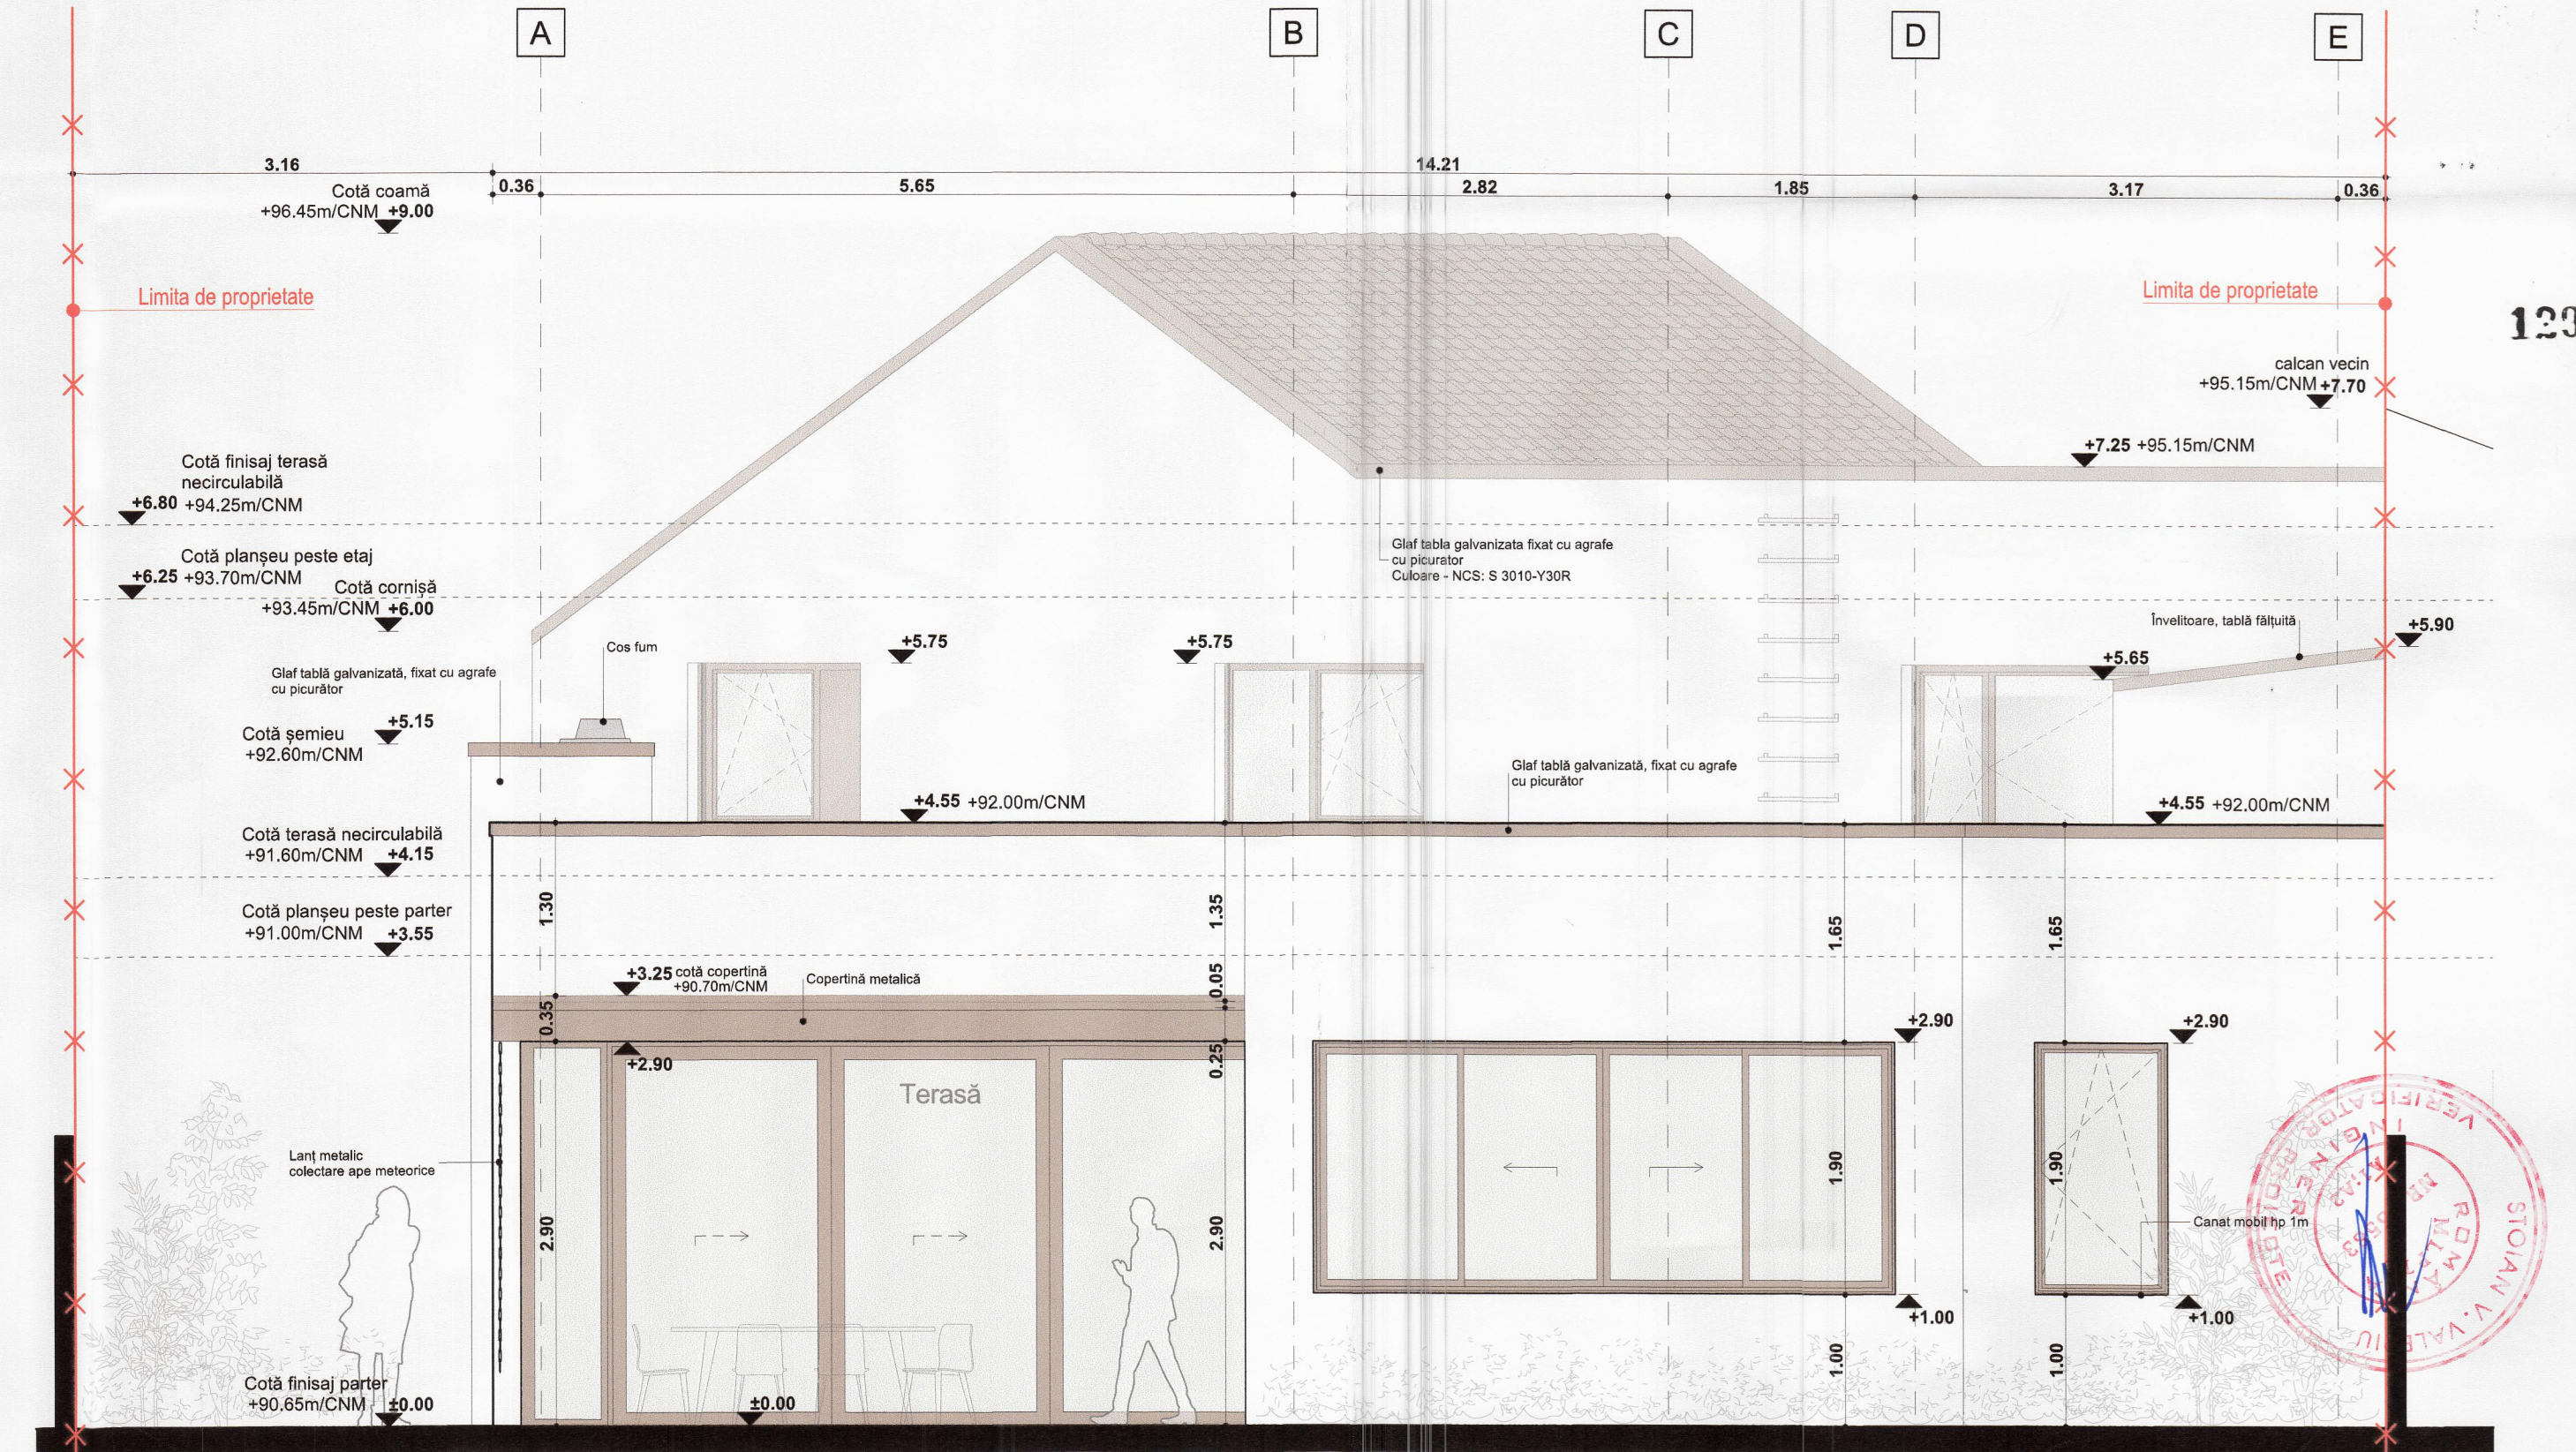

Fațadă Sud 2- posterioră

- Tâmplărie aluminiu(culoare, maro deschis), cu geam tripluizolant clar
NCS: S 3010-Y30R
- Tencuiată periată, culoare alb
NCS: S 0500-N
- Învelitoare, țiglă ceramică (culoare, maro deschis)

Construcția proiectată este în CATEGORIA "D" de importanță, construcții de importanță normală (conform HGR nr. 766/1997) CLASA DE IMPORTANȚĂ P100-1/2013)		rd sign		VERIFICAT DE PROIECTANT	
Verificator/expert		Nume		Semnătură	
S.C. RD SIGN ARCHITECTURE STUDIO S.R.L. Timișoara, Str. Vulturilor nr. 14 Reg. Com. J35/2845/2023 C.U.I. 48545320 Tel. 4072277973 E-mail: rdsignstudio@gmail.com		Beneficiar: Cernica Petre Vasile		Proiect nr.: 7/CHB/2024	
Amplasament: Strada Horia nr.91, municipiul Timișoara, Jud.Timiș CF.Nr.CF 457074, CAD 457074		Denumire: Locuință unifamilială (max.P+1E), împrejurire și carport		Faza: D.T.A.C.-D.T.O.E.-P.T.H.	
Șef proiect arh. Daniela Negrișanu		Data: 13/08/2025		Planșa nr.: A14	
Proiectat arh. Daniela Negrișanu		Titlu planșă: Fatada Sud 1-2		84,1x35	
Desenat arh. Ioana Rebeca Faur					