


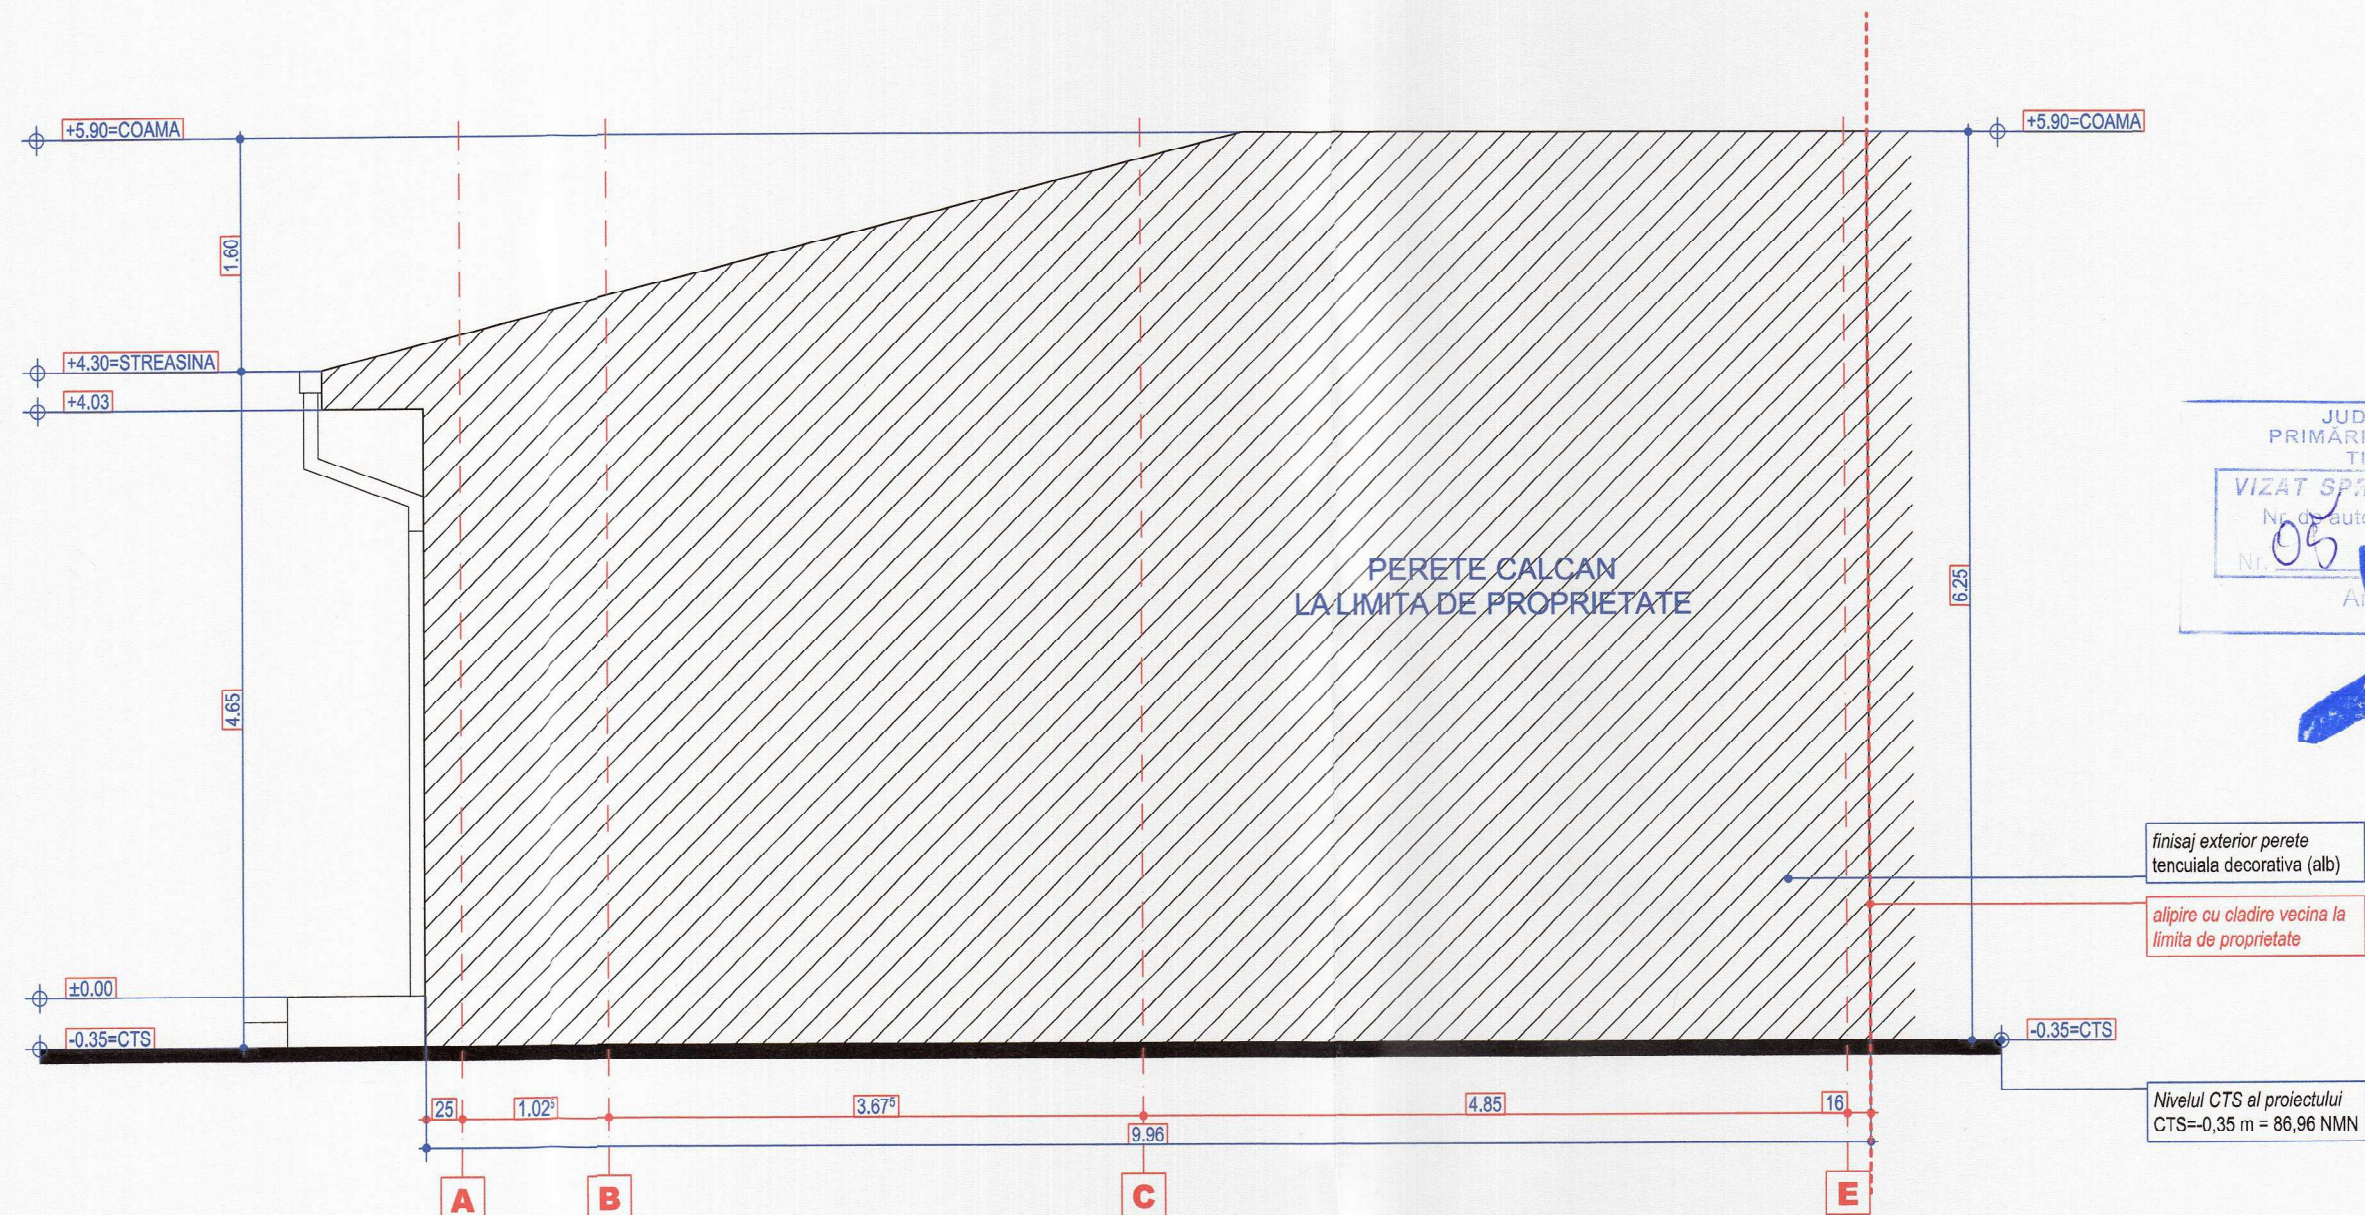

CLASA DE IMPORTANȚĂ - III
CATEGORIA DE IMPORTANȚĂ - D
GRAD DE REZISTENȚĂ LA FOC - IV
SUPRAFAȚA CONSTRUITĂ (NIVEL PARTER) = 110,60 mp
SUPRAFAȚA DESFASURATA = 110,60 mp
SUPRAFAȚA UTILA = 86,02 mp
COTA CTS = -0,35 m & 86,96 NMN
COTA CTN = -0,60 m & 86,71 NMN
COTA TROTUAR = -0,35 m & 86,96 NMN
COTA ±0,00 = ±0,00 & 87,31 NMN
INALTIME MAX. COAMA FATA DE COTA CTS = 5,90 m
INALTIME MAX. CORNISA FATA DE COTA CTS = 4,65 m

VERIFICATOR	-	REFERAT NR./DATA		CERINTA	-
BIROU INDIVIDUAL DE ARHITECTURA		BENEFICIAR RO, Jud. Timis, Mun. Timisoara, Str. Preot Traian Pelea, Nr. 102		seria proiect	MAG
ARH. MARINEL ALEXANDRU GRIGORE PROIECTARE CONSULTANTA MANAGEMENT DE PROIECT				nr. proiect	266
arad, str.gutuiilor, nr.14, 310250 aut OAR 35/2007 cif 21329465 trna 4861 rur degs tel. (+407) 444 91 666		TITLU PROIECT EXTINDERE LOCUINTA, RECOMPARTIMENTARI INTERIOARE SI INTRARE IN LEGALITATE LOCUIȚĂ UNIFAMILIALĂ [P]		faza proiect	DTAC
				revizia	data
				-0-	06/06/2025
sef proiect	arh. MARINEL ALEXANDRU	AMPLASAMENT INVESTITIE		format	scara
proiectat	arh. MARINEL ALEXANDRU	RO, Jud. Timis, Mun. Timisoara, Str. Aprodul Movila, Nr. 34, nr. cad. 405203 UAT Timisoara		A3	1:50
proiectat		DENUMIRE PLANSA		NR. PLANSA	
desenat	arh. MARINEL ALEXANDRU	FATA DA F3 - SITUATIA PROPUSA		A.4.3.3	