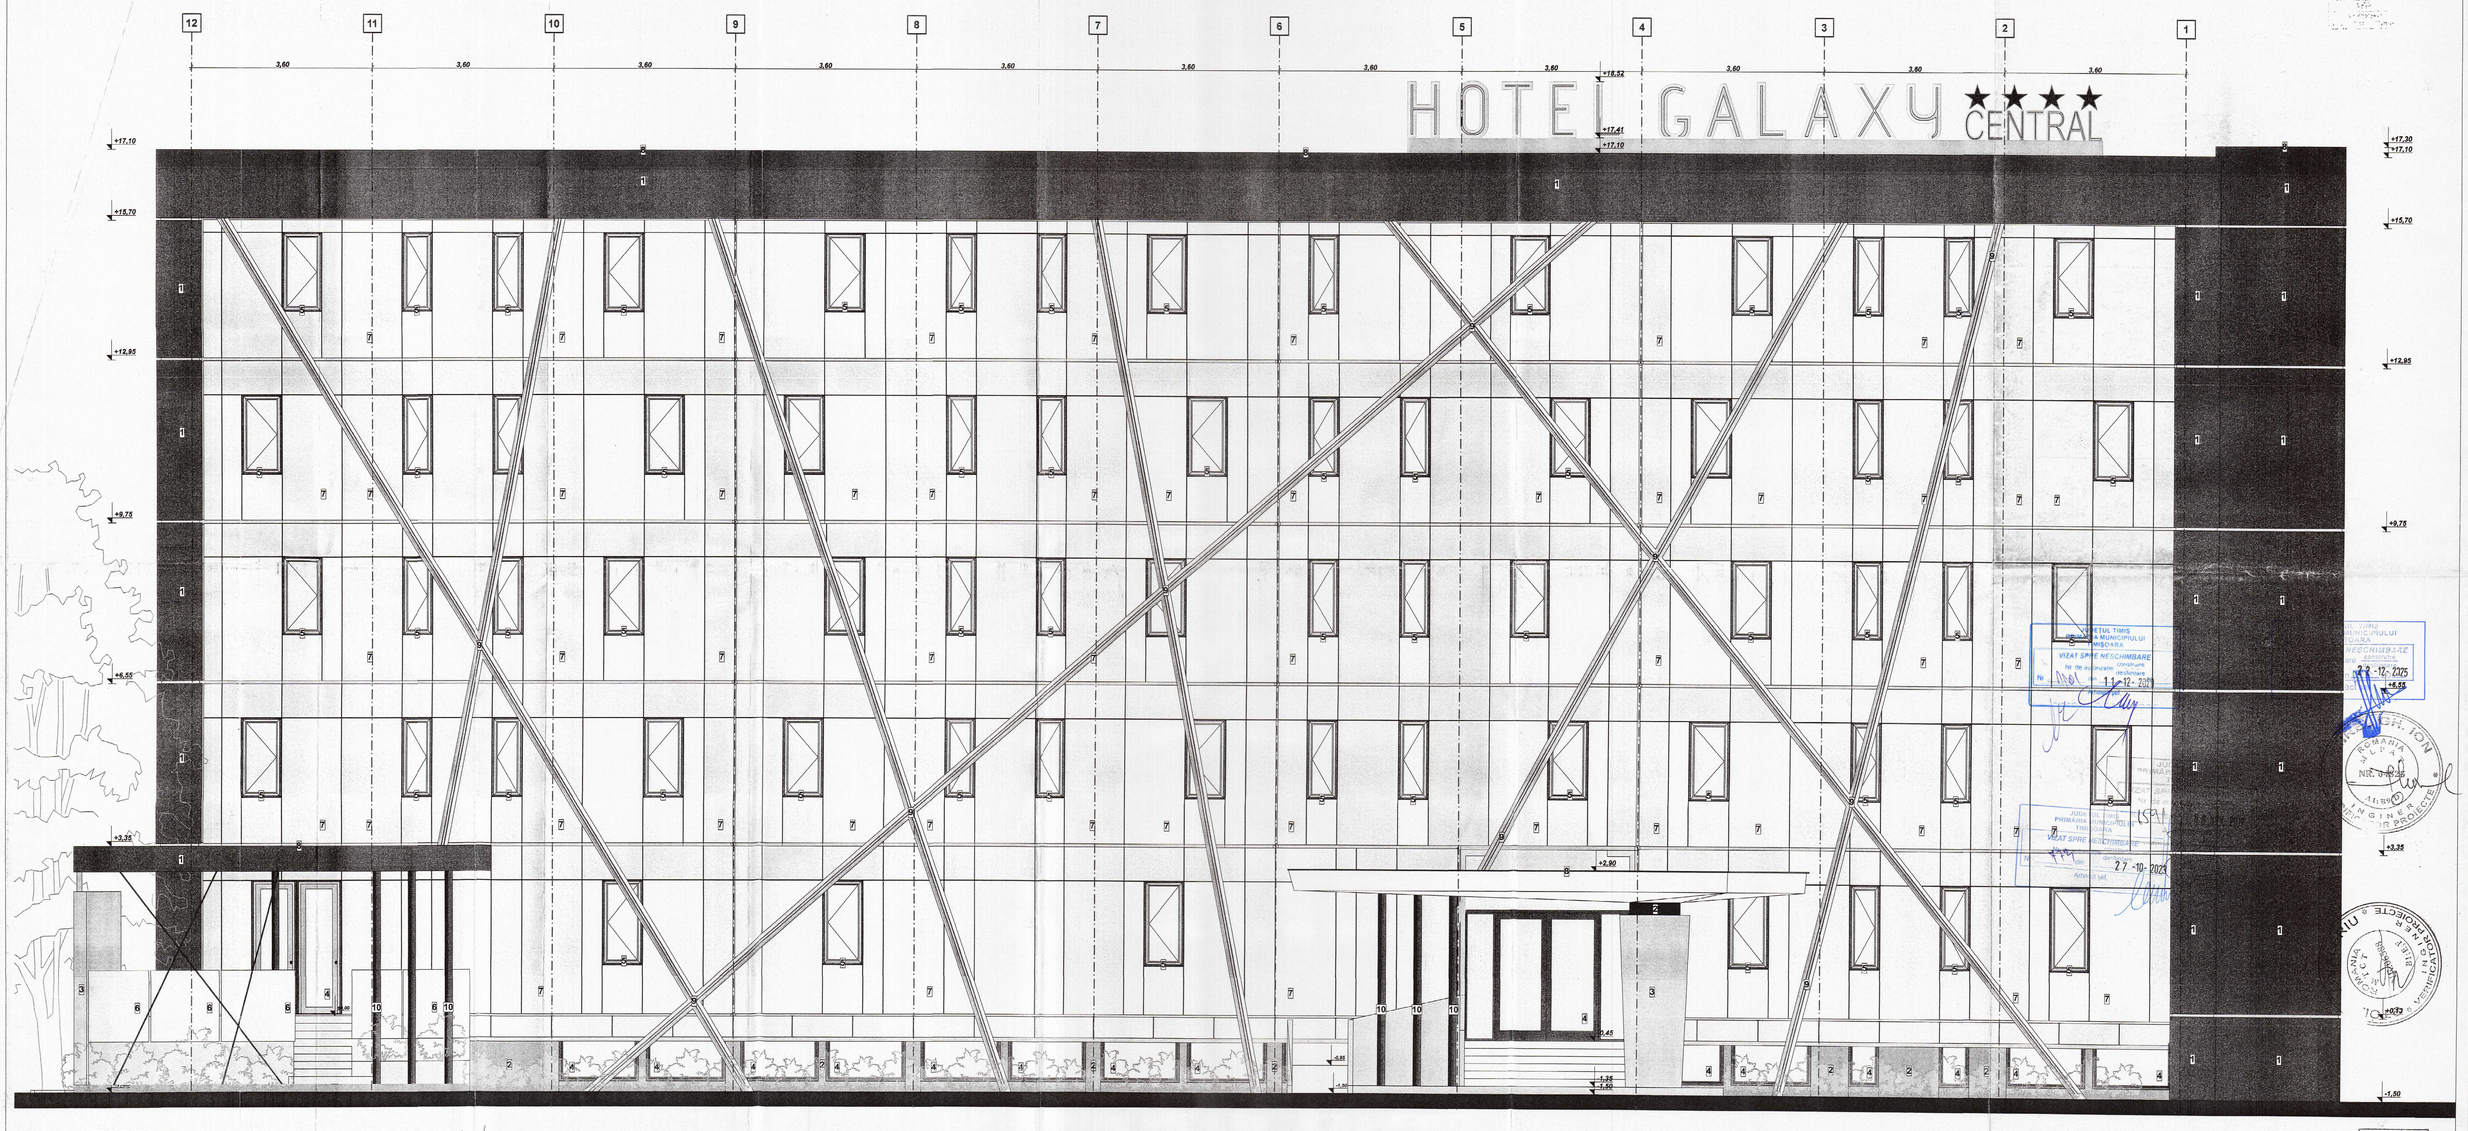

LEGENDA:

1	PLACAJ TABLA ALUCOBOND GRI INCHIS	NCS: S 7502 - B
2	VOPSEA DECORATIVA DE CULOARE GRI ANTRACIT	NCS: S 2002 - R50B
3	PLACAJ CU LEMN DECORATIV PENTRU FATADA	
4	TAMPLARIE PVC DE CULOARE GRI ANTRACIT CU FOAIE DE GEAM LOW-E	
5	PARAPET MONTANT ORIZONTAL H=100, PARTE INFERIOARA FIXA DIN STICLA SECURIZATA	
6	BALUSTRADA PAMOTAL I STICLA SECURIZATA H=90cm	
7	SISTEM FATADA CURTAIN STICLA TRANSPARENTA+STICLA OPACA	
8	PROFIL METALIC DIN TABLA PENTRU ATIC, PREVAZUT CU PICURATOR	
9	TUB METALIC SUPORT ILUMINAT LED FATADA	
10	PROFIL METALIC CIRCULAR GRI ANTRACIT	

ORDINUL ARHITECȚILOR DIN ROMÂNIA 2935 Mircea PISTRUI

FATADA PRINCIPALA PROPUSA Sc. 1 : 50

VERIFICATOR		A1	
VERIFICATOR EXPERT	NUME	SEMNATURA	CERINTA	REFERAT / EXPERTIZA NR. / DATA

PERSOANA FIZICA AUTORIZATA
Ing. CHIȚU Janina
Timisoara
Mb. 0743927487/0721272533

SEF PROIECT	Ing. RIIOSU Janina	Scara 1:50	
PROIECTAT	Arh. PISTRUI Mircea		
DESENAT	Ing. RIIOSU Janina	01/2017	

Beneficiar: [redacted]
Titlu proiect: *Lucrari de constructii pentru turism si alimentatie publica. Supraetajare imobil existent S+P+3E, rezultand S+P+4E, schimbare destinatie din SA01-2 in hotel cu restaurant si cafenea, modificari interioare si exterioare, extindere cu terasa exterioara si lift, amenajare, schimbare destinatie din garaj in spatiu tehnic si depozitare, împrejmuire si lamenajare parcela. Amplasare firma pe fatada, sigla pe cladire si totem pe teren proprietate*
Amplasament: *Loc. Timisoara, str. Ghe. Lazar, nr.19-20, jud. Timis*
C.F. 405609 - Timisoara, nr.top. 1046/2;1049/2;1049, 1050/1, 1053, 1054, 1055/2
Denumire pl.: **FATADA PRINCIPALA**

Proiect nr. 217/2017
FAZA P.A.C.
Plansa nr.: pl. 24/A

VIZAT SPRE NESCHIMBARE 22-12-2025

VIZAT SPRE NESCHIMBARE 11-12-2025

VIZAT SPRE NESCHIMBARE 27-10-2025