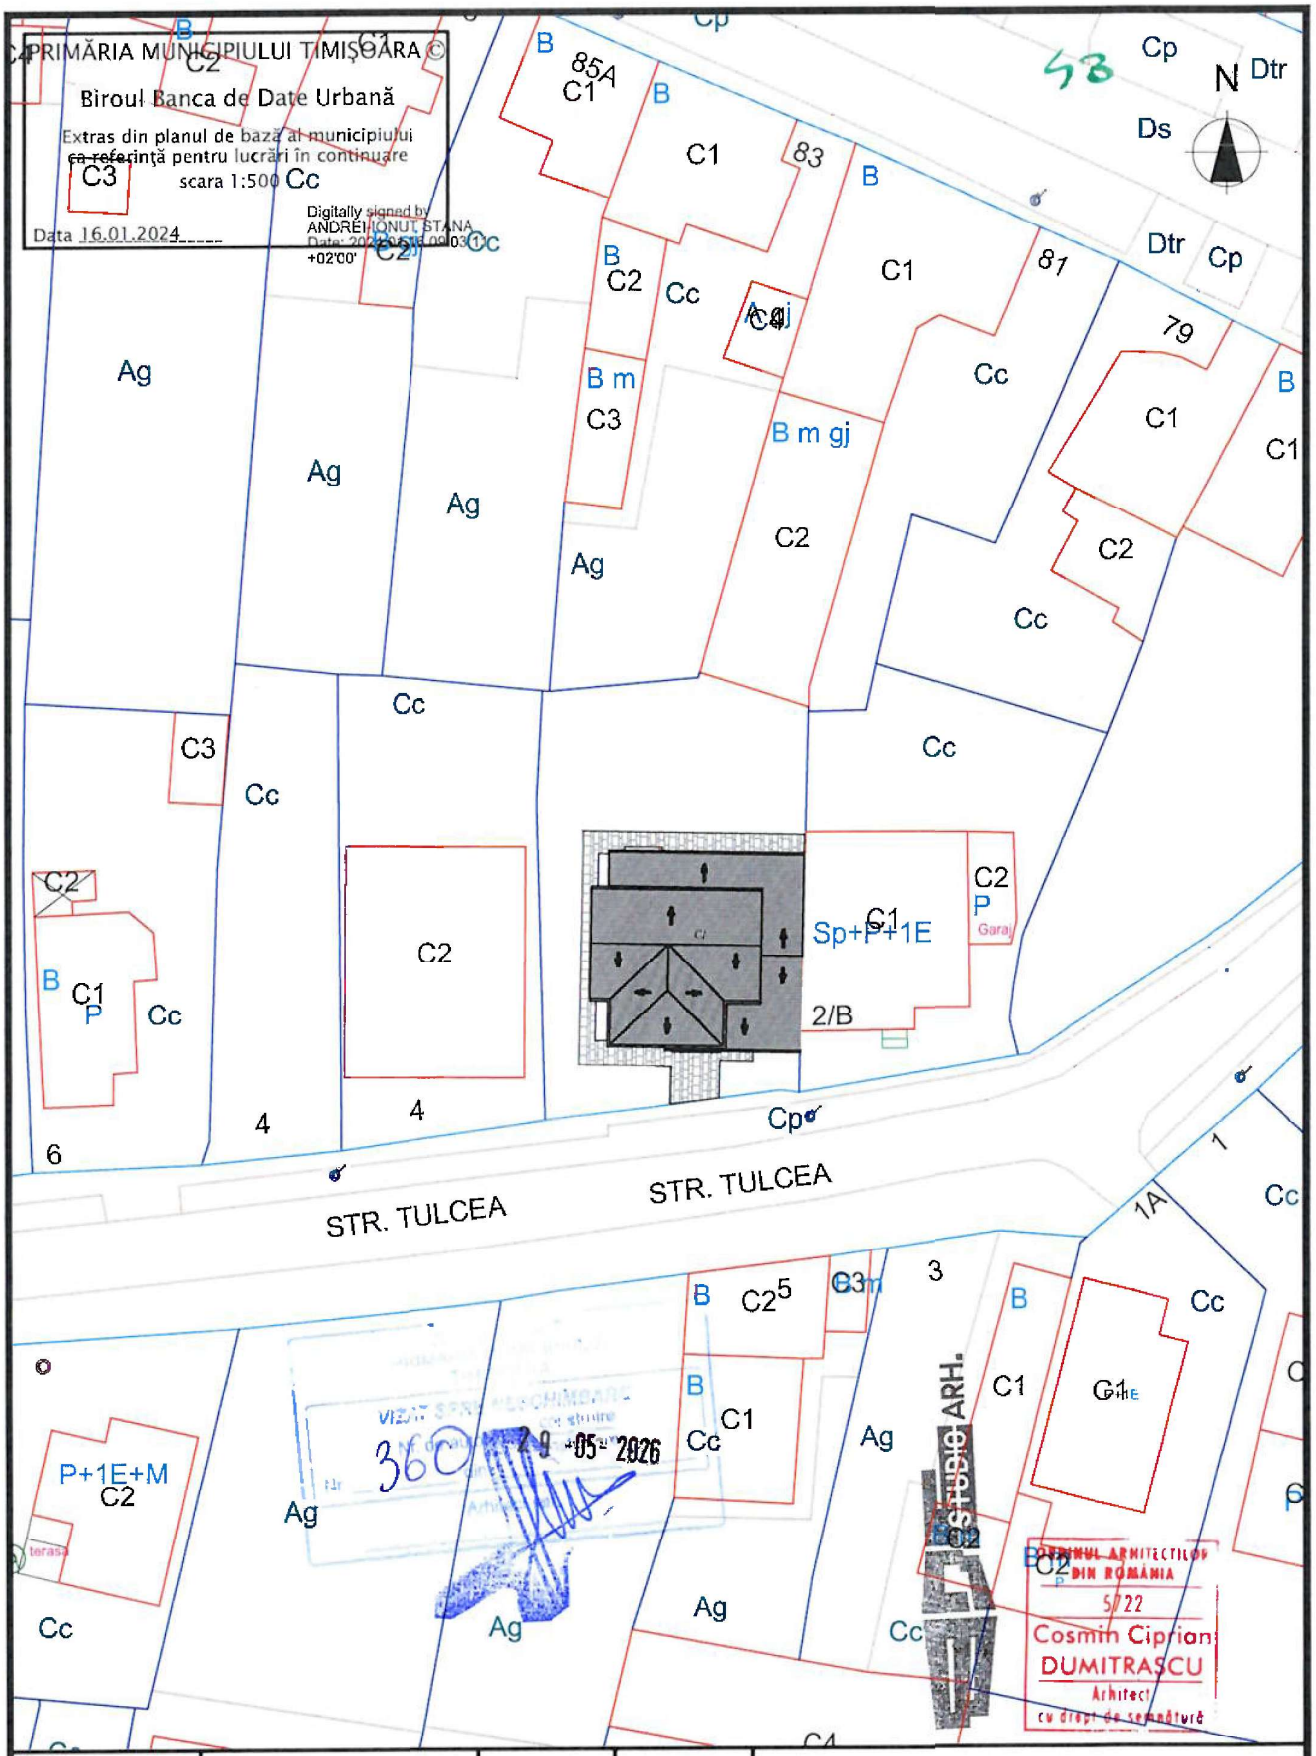

VERIFICATOR/ EXPERT:	NUME/TITLU:	SEMNATURA:	CERINTA DE CALITATE:	REFERAT / EXPERTIZA; NUMAR SI DATA:

STUDIO ARH 0723 398 529				BENEFICIAR: [redacted]	PROIECT NR.: 372 / 2025
CALITATE ELABORATOR	NUME/TITLU:	SEMNATURA:	SCARA:	TITLU PROIECT: DEMOLARE IMOBILE IN REGIM DE INALTIME P SI CONSTRUIRE LOCUINTA UNIFAMILIALA P+1E CU COPERTINA AUTO, ANEXE GOSPODARESTI SI IMPREJMUIRE Jud. Timis, mun. Timisoara, str. Tulcea, nr. 2 CF nr. 400586, nr. cad. 400586	FAZA:
SEF PROIECT:	arh. Cosmin DUMITRAŞCU		1:500		D.T.A.C.
PROIECTAT:	arh. Cosmin DUMITRAŞCU		DATA: septembrie 2025	TITLU PLANSA: PLAN SITUATIE - PROPUS	PLANSA NR: A/00
DESENAT:	arh. Mădălina NĂSĂLEAN				