
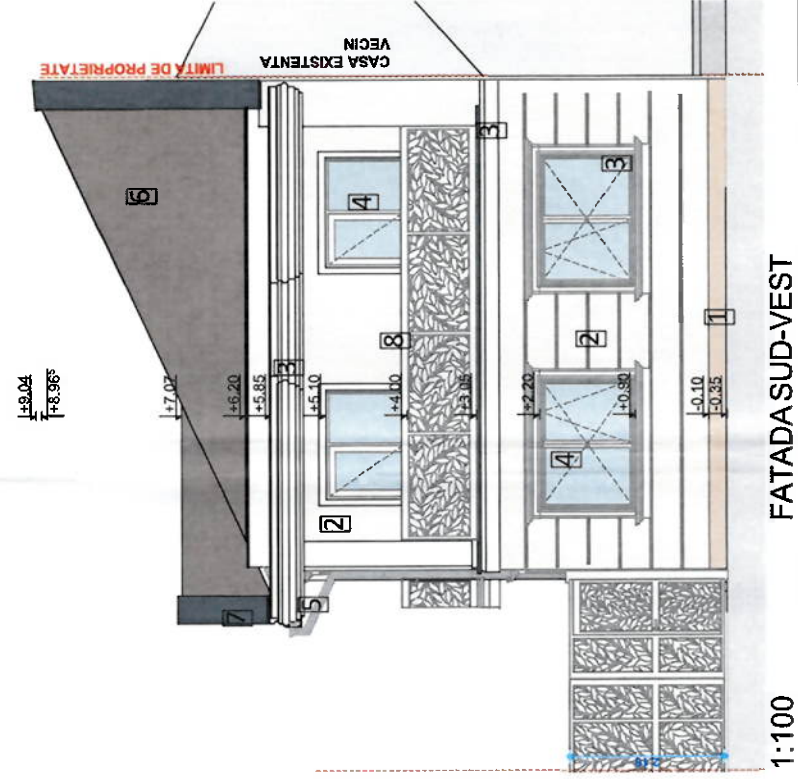
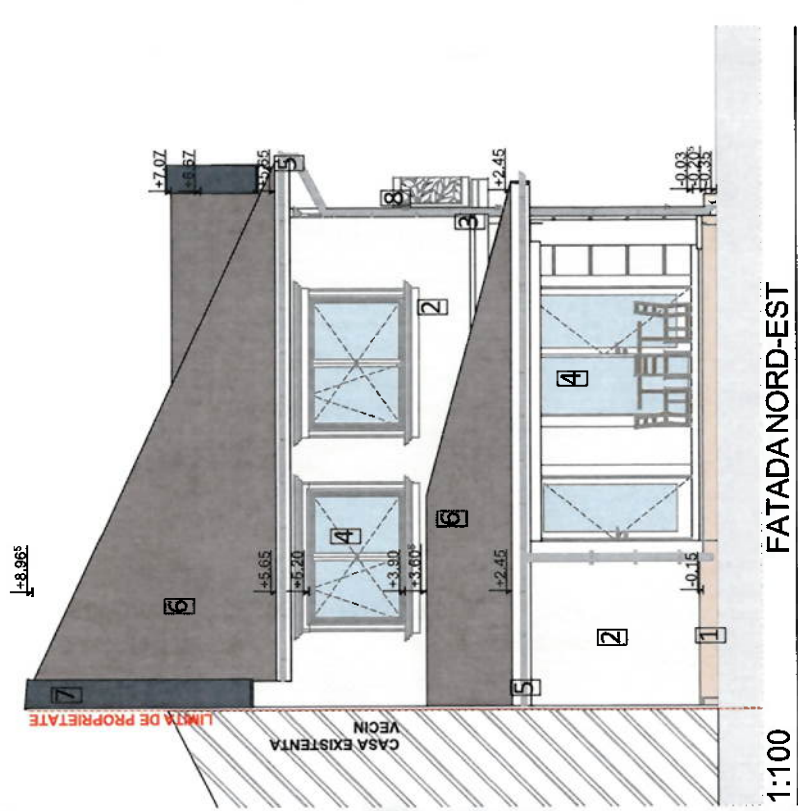


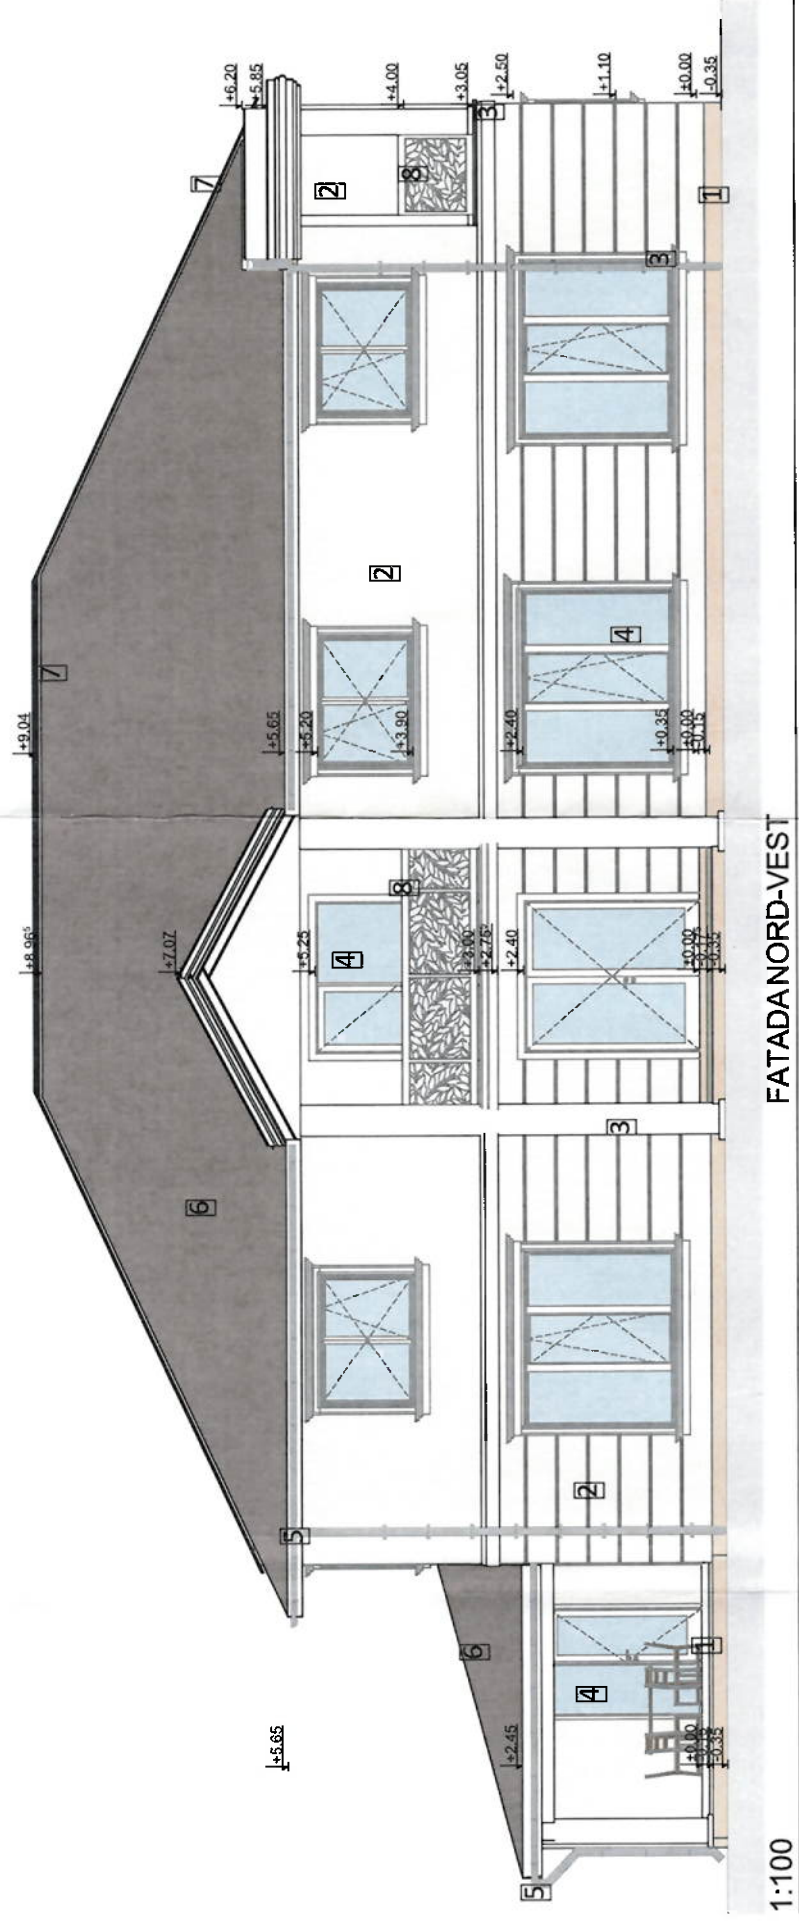


NCS: S 0507-Y

NCS: S 0500-N

- LEGENDA**
- 1. Soclu, placare pe termosistem cu piatra decorativa culoare bej
 - 2. Tencuiala pe termosistem vata bazaltica 10cm de culoare bej NCS: S 0507-Y
 - 3. Elemente decorative de culoare alba NCS: S 0500-N
 - 4. Tamplarie din PVC alba cu sticla triplustrat
 - 5. Jgheaburi si burlane metalice
 - 6. Invelitoare tigla ceramica gri
 - 7. Sort tabla
 - 8. Balustrada metalica

JUDETUL TIMIS
PRIMĂRIA MUNICIPIULUI
TIMISOARA
Nr. 386 din 28.08.2025
Arhitect șef

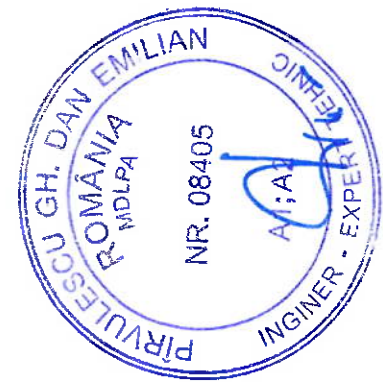

ORDINUL ARHITECTUR
DIN ROMANIA
406
Carmen
NICOLAI CALANCI
Arhitect
cu drept de semnatura

VERIFICATOR	NUME	SEMNATURA	CERINTA	REFERAT/EXPERTIZA/DATA
TECTONICS House S.R.L. www.itectonics.ro E-mail: arhitectur@itectonics.ro Tel: 0364 201481, 0721 860247, 0728 287218 CUI 12764326, J351902000				
SEF PROIECT	arh. Carmen NICORICI-CALANCE	SCARA	1:100	PROIECT: Desfiintare C1 casa parter, C2 si C3 anexe parter, Construire locuinta P+1E, amenajare incinta, acces si imprejurare teren.
VERIFICAT	arh. Marius NICORICI-CALANCE	DATA	05.2025	BENEFICIAR: Dragan Rahela
PROIECTAT	arh. Carmen NICORICI-CALANCE	AMPLASAMENT:	Loc. Timisoara, Str. Bujorilor, Nr.39, CF Nr.415811, Jud. Timis	FAZA DTAC-PT
DESEINAT	arh. Ana TURCU	PLANSĂ:	FATADE	Nr. PLANSA A06