

Burlan preluare apa pluviala de metal,
culoare gri antracit mat- culoare
conform NCS: S 4000-N

Panouri fotovoltaice


Sort de protectie din tabla
zincata, culoare gri
antracit, culoare conform
NCS 7502-B

Nut decorativ, culoare gri
antracit, culoare conform
NCS 7502-B

Perete exterior, placi
ceramice culoare gri
antracit mat - culoare
conform NCS:
S 4000-N

Fereastra, tamplarie de
PVC- culoare gri antracit,
culoare conform NCS: S
7502-B

Jardiniera decorativa,
culoare alba, culoare
conform NCS: S 0500-N

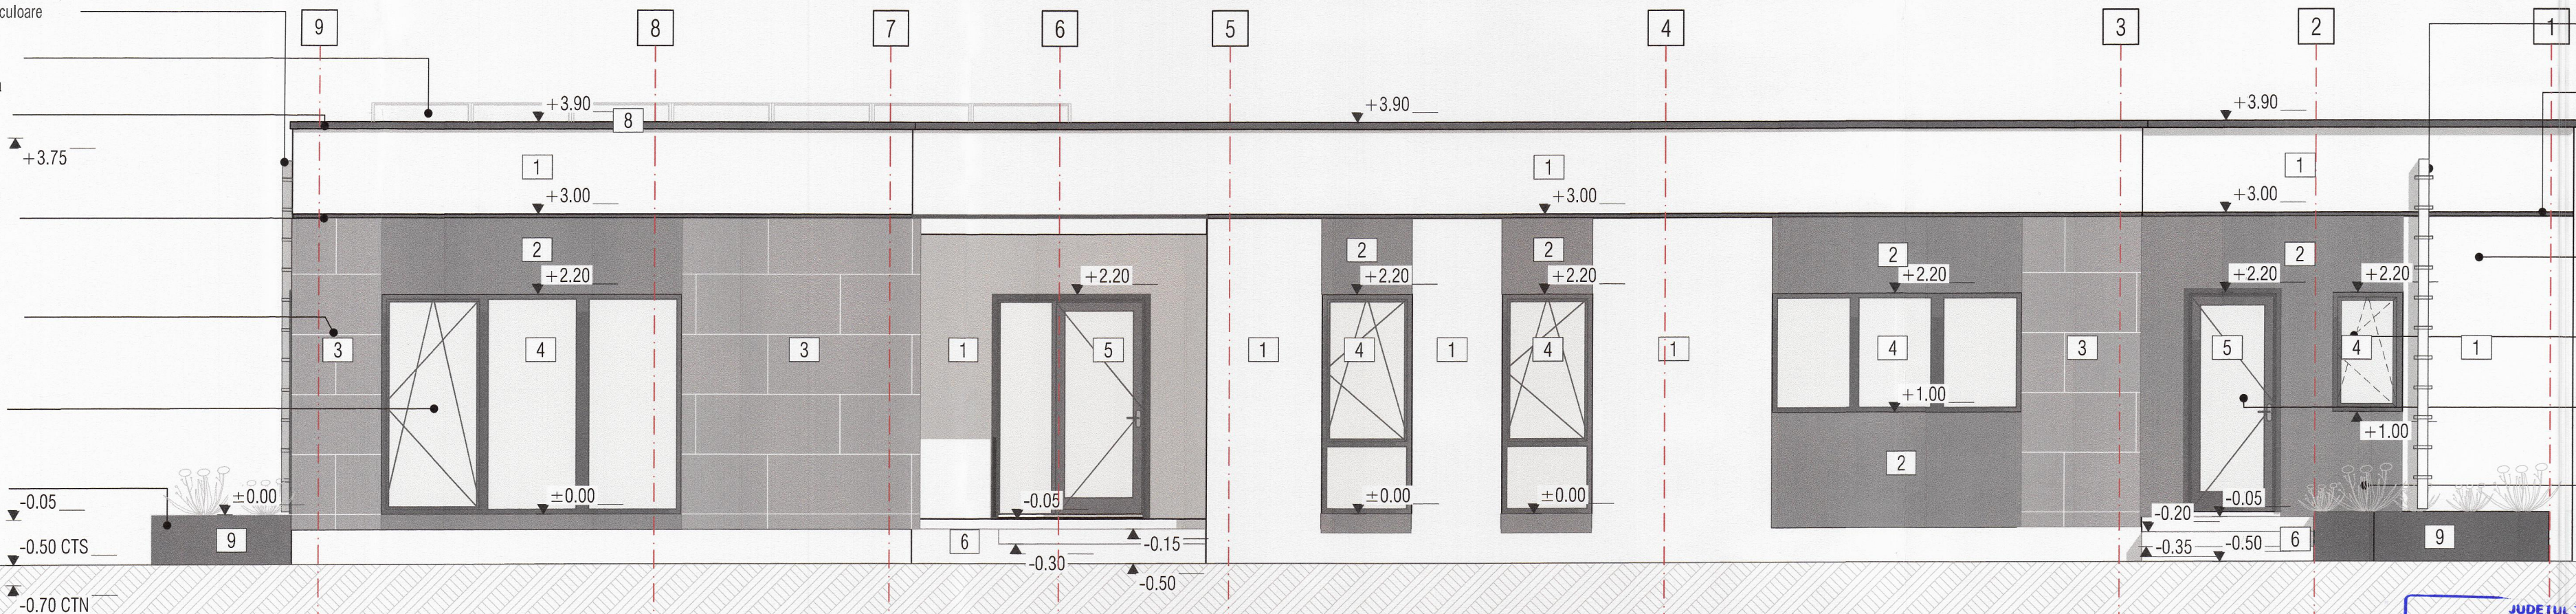

Burlan preluare apa pluviala d
culoare gri antracit mat- cu
conform NCS: S 4000-N

Nut decorativ, culoare gri
antracit, culoare conform
NCS 7502-B

+3.75

+3.00

Perete exterior- Tencuiala
decorativa pereti ,culoare
alba- culoare conform NCS:
S 0500-N

Fereastra, tamplarie de PVC-
culoare gri antracit, culoare
conform NCS: S 7502-B

Usa de PVC, culoare gri
antracit, culoare conform
NCS: S 7502-B

Perete exterior, tencuiala
decorativa pereti ,culoare
gri- culoare conform NCS: S
7502-B

-0.50 CTS

-0.70 CTN

1. Perete exterior- Tencuiala decorativa pereti ,culoare alba- culoare conform NCS: S 0500-N
2. Perete exterior- Tencuiala decorativa pereti ,culoare gri- culoare conform NCS: S 7502-B
3. Perete exterior- placi ceramice culoare gri antracit mat- culoare conform NCS: S 4000-N
4. Geam, tamplarie de PVC- culoare gri antracit, culoare conform NCS: S 7502-B
5. Usa, tamplarie de PVC- culoare gri antracit, culoare conform NCS: S 7502-B
6. Scari de acces, gresie antiderapanta, culoare gri deschis
7. Structura de metal din grinzi metalice - culoare gri antracit, culoare conform NCS: S 7502-B
8. Panouri fotovoltaice/solare
9. Jardiniera decorativa , culoare alba conform NCS: S 0500-N
10. Sort de protectie din tabla zincata- culoare gri antracit, culoare conform NCS: S 7502-B
11. Nut decorativ, culoare gri-antracit, culoare conform NCS:: S 7502-B

culoare
tencuiala

NCS: S 0500-N

culoare
tamplarie
si sort de tabla

NCS: S 7502-B

culoare
placi ceramice , culoare gri
antracit mat

		S.C. ARHITECTIM S.R.L. CUI 41583840, J 35/ 3336/30.08. 2019 Timisoara, Str. Delfinului, nr. 1, camera 1, sc. B, ap. 2, jud. Timis Tel.: 0745438256 / E-mail: proiectare@arhitectim.ro		Beneficiar	PAUNESCU FLORINELA TEODORA PAUNESCU NICOLAE ADRIAN	Proiect nr:	82/2024
Specificatie	Nume	Semnatura	Scara:	Titlu proiect	DESFIINTARE CONSTRUCTII EXISTENTE (CASA SI TERASA ACOPERITA),CONSTRUCTII PENTRU LOCUINTA SI IMPREJMUIRI, CONSTRUIRE LOCUINTA CU DOUA UNITATI LOCATIVE/PE PARCELA) IN REGIM P. IMPREJMUIRE Mun. Timisoara, Strada Fragilor, nr. 4, jud. Timis, CF 405635, cad.405635	Faza:	D.T.A.C.
Sef proiect	arh. Simina Zbucea		1:50	Titlu plansa	FATADA LATERALA STANGA-PROPOS	Pl. nr:	24
Proiectat	arh. Simina Zbucea		Data				
Desenat	arh. Simina Zbucea		05/2024				

