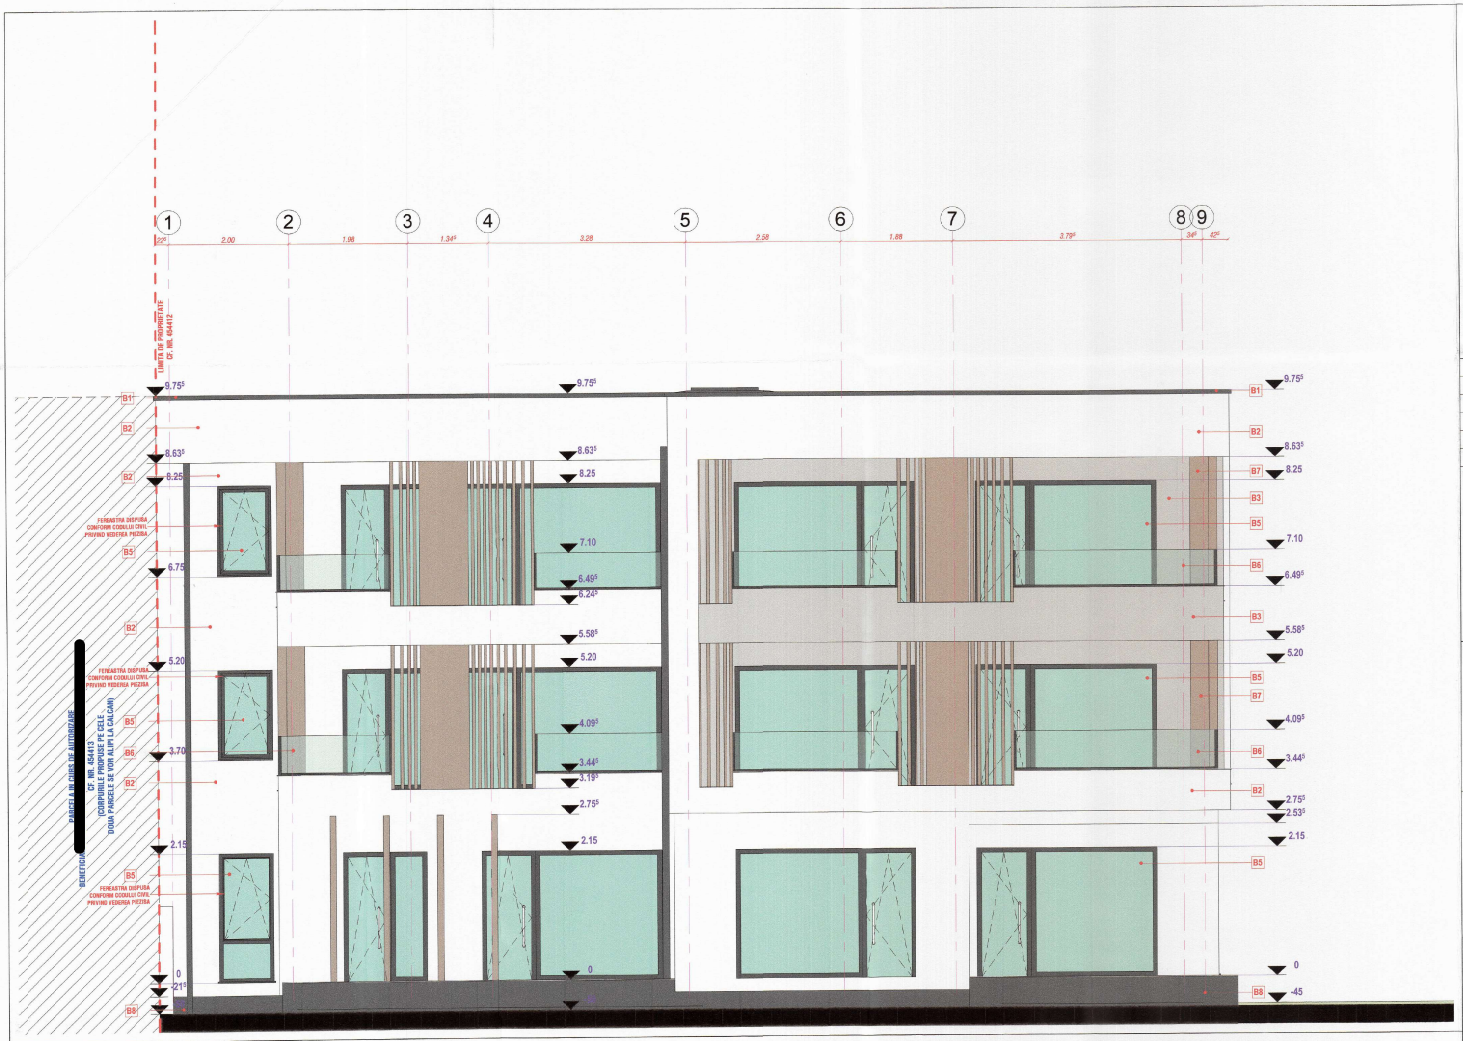

LEGENDA FATADE

NR	DESCRIERE
B1	Sort tabla vopsit in camp electrostatic, RAL 7026
B2	Tencuiala minerala dec. colorata in masa, granulatie fina + masa de spaclu armata cu plasa de fibra de sticla, NCS: S 0500-N
B3	Tencuiala minerala dec. colorata in masa, granulatie fina + masa de spaclu armata cu plasa de fibra de sticla, NCS: S 1502-G
B4	Tencuiala minerala dec. colorata in masa, granulatie fina + masa de spaclu armata cu plasa de fibra de sticla, NCS: S 7502-B
B5	Tamplarie PVC, exterior - RAL 7016 si interior - RAL 9010, sticla termopan
B6	Parapet sticla securizata
B7	Elemente decorative metalice
B8	Tencuiala minerala dec., soclu, colorata in masa, granulatie fina + masa spaclu armata cu plasa fibra de sticla, NCS: S 7502-B

288

REVIZIA	DATA	RESPONSABIL	DESCRIERE	SEMNATURA

JUDETUL TIMIS
PRIMARIA MUNICIPIULUI TIMISOARA
VIZAT SPRE NESCHIMBARE
pentru autorizare construire
Nr. 130 din 03-03-2026
Arhitect

JUDETUL TIMIS
PRIMARIA MUNICIPIULUI TIMISOARA
VIZAT SPRE NESCHIMBARE
construire
Nr. de autorizare desfiintare
Nr. 232 din 20-04-2023
Arhitect sef

- Prezenta planse se citesc impreuna cu restul proiectului de arhitectura, instalatii si structura
- La realizarea lucrarilor se vor consulta celelalte specialitati ale proiectii
- Pentru solutionarea eventualelor neconcordanti dintre proiectii sau cantitati pe ansamblul sau detalii ale proiectului sau cladirii se va consulta proiectantul

Personalul de executie are obligatia de a aplica in practica cunoscutele prev. legale privind protectia muncii si PSI:
- Legea 319/94 a protectiei muncii si Normele metodologice de aplicare ale ei
- Ordinul 508/1995 al MLPAT-Regulament privind protectia si igiena muncii in constructii
- Normele specifice de securitate a muncii
- Normele generale de protectie a muncii elaborate de Ministerul Muncii si Protectie Sociala in colaborare cu Ministerul Sanatatii.

Principalele masuri si actiuni pentru asigurarea protectiei, sigurantei, igienei muncii si PSI sunt:
- ...asarea mijloacelor tehnice si organizatorice pentru asigurarea conditiilor de securitate a muncii
- Realizarea instructajelor de protectie a muncii pentru intregul personal de executie si conducerea acestui fapt in fiele individuale, semnate individual
- Folosirea echipamentelor personale de lucru in functie de zona de lucru.

Instructajul de protectie se va referi cu prioritate la:
- semnalizare si supraveghere lucrari
- utilul la inalime
- cladirea scolilor, dispecterilor si a altor cladiri de lucru.

Pe tot parcursul lucrarilor se vor respecta:
- Supravegerea de pompierii si stingerea a incendiilor
- masina de executana vor operatiuni cu foc deschis se va efectua instructajul personalului care realizeaza aceste operatii, in conformitate cu prevederile Normativului C300 de prevenire si stingere a incendiilor.

EXPERT	NUME	SEMNATURA	CERINTA	REFERAT/ EXPERTIZA NR. / DATA
VERIFICATOR				

Proiectant general:
DEKAGON STUDIO SRL
Jud. Timis, Loc. Timisoara, str. Noua, nr. 21 bl. L25, et. 4, ap. 19,
CUI: RO34982612, ORC: J35/2175/2015
Telefon: 0752 932 838 / 0740 800 670
E-mail: dekagon.contact@gmail.com

BENEFICIAR: [redacted]

DENUMIRE PROIECT:	LUCRARI DE TIP A SI D - C-TII PT. LOCUINTE SI IMPREJMUIRI, CONSTRUIRE IMOBIL LOCUINTE COLECTIVE IN REGIM DE INALTIME P+2E (6 UNITATI LOCATIVE), AMENAJARE INCINTA, PARCARE, IMPREJMUIRE, ACCES AUTO SI PIETONAL	PR. NR.	198/2022
AMPLASAMENT:	JUD. TIMIS, TIMISOARA, STR. MITROPOLIT NICOLAE CORNEANU, NR. 34/1, CF. NR. 454412	FAZA	D.T.A.C. P.T. D.D.E.
SEF PROIECT: AIM. LEHAOI ALEXANDRU	SCARA: 1 : 50	TITLUL PLANSEI: FATADA SUD VEST PROPUSA	PL. NR. A06.4
PROIECTAT: AIM. LEHAOI ALEXANDRU			
DESENAT: AIM. LEHAOI ALEXANDRU	09.2022		

694 mm x 420 mm