


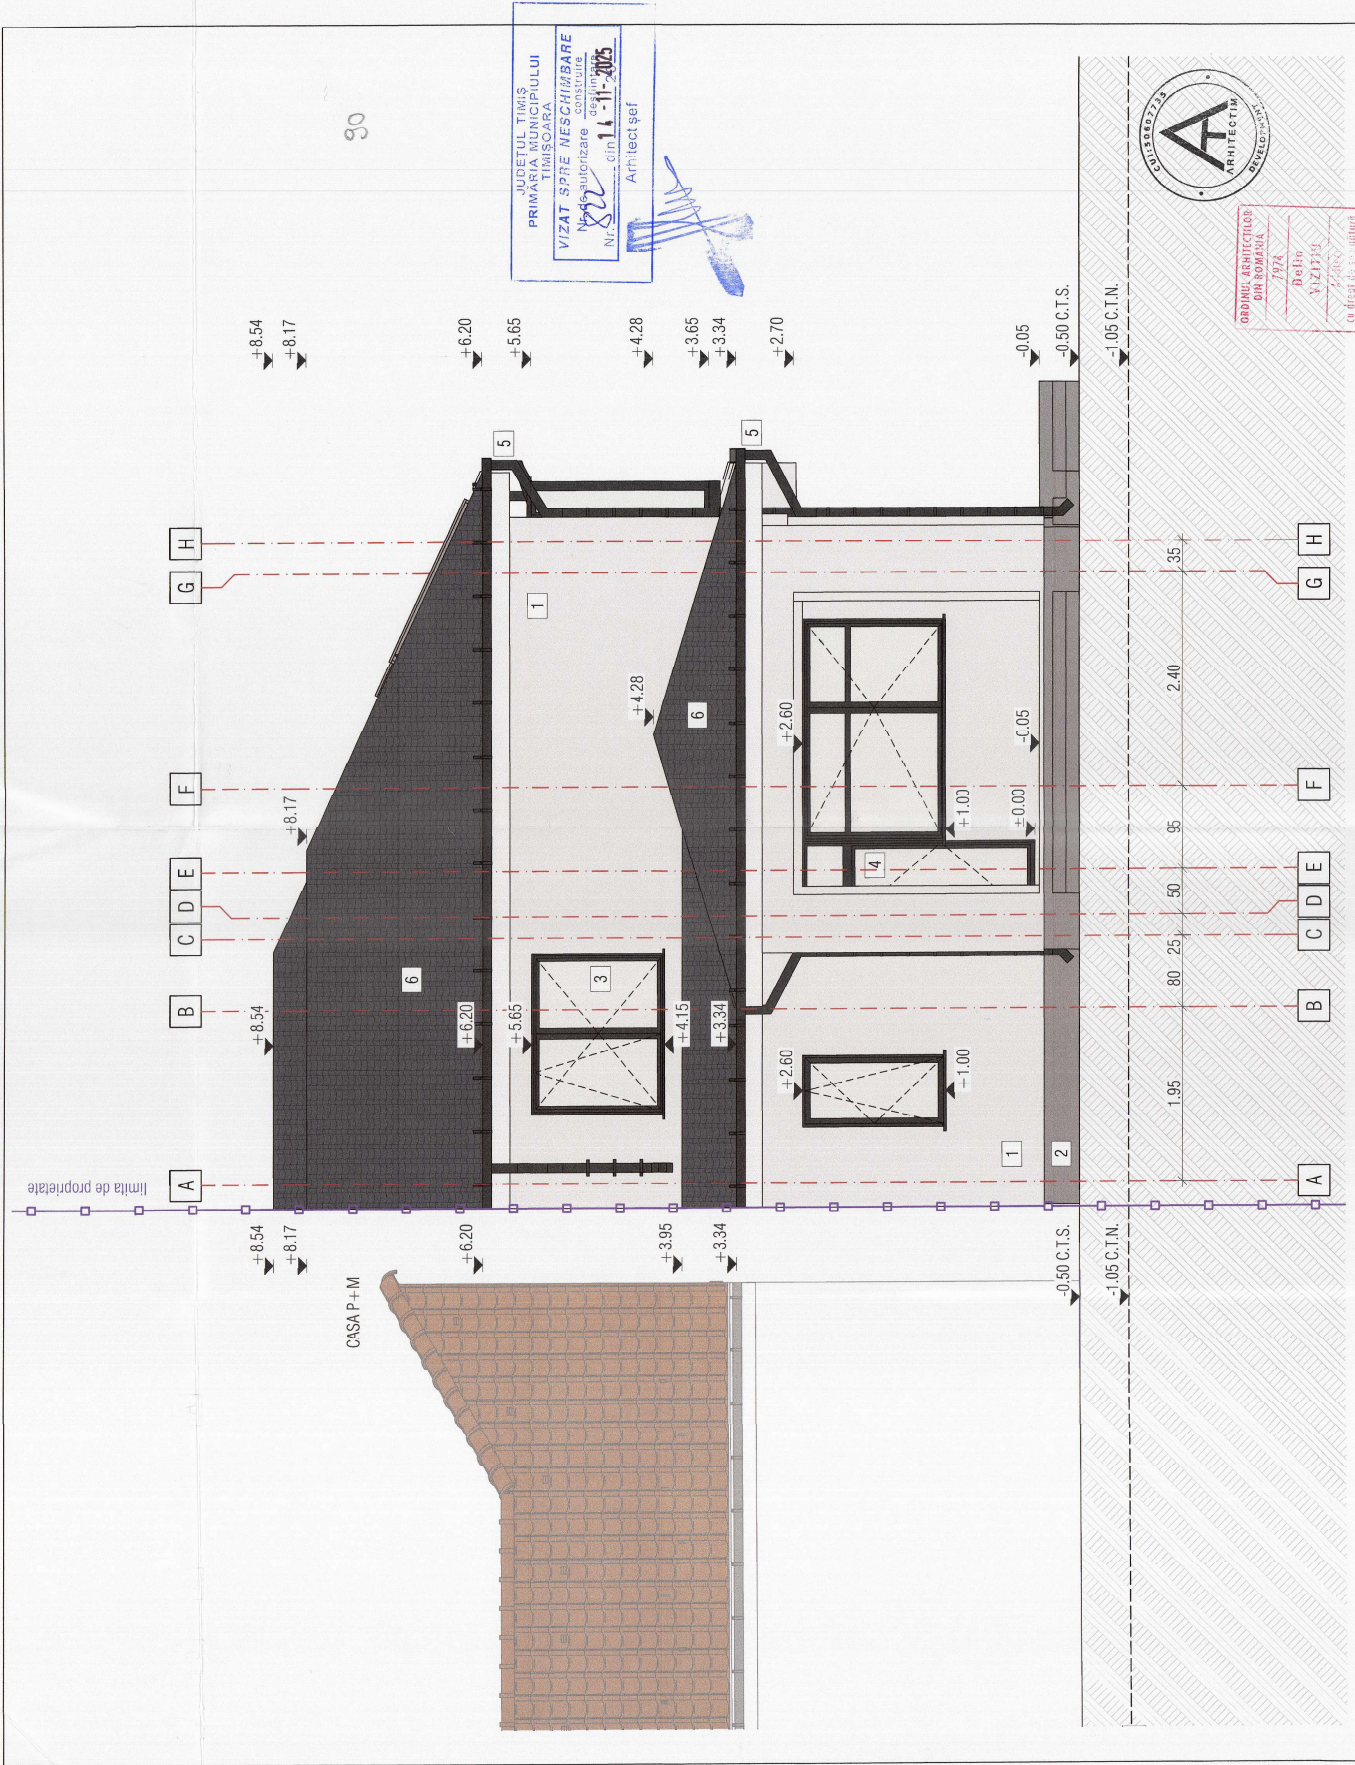

JUDETUL TIMIS
PRIMARIA MUNICIPIULUI
TIMISOARA
VIZAT SPRE NESCHIMBARE
NCS
Nr. S. 11-2005
Arhitect șef



ORDINUL ARHITECTURII
DIN ROMANIA
1978
Dobro
Vizitii
11-2005
11-2005

S.C. ARHITECTIM DEVELOPMENT S.R.L.		Beneficiar		Proiect nr.
CUI 3907778, 2024093203 Timisoara, Str. 1, camera 1, sc. 2, et. 2, sec. 1 Tel. 0744262517 E-mail: info@arhitectim.ro		[REDACTED]		8/2024
S.C. ARHITECTIM DEVELOPMENT S.R.L.		Titlu proiect		Faza:
Scara: 1:50		CASA DE CONSTRUITE, CONSTRUITA SI CONSTRUITA CASA IN REGIM		01.11.11
Semnatura		MAX P. I.E. CIOBAN, ARHITECT, INREGISTRAT LA 18.05.2007		01.11.11
Nume		Titlu planșă		P. nr.
arh. Delia Vizitiu		Fațada posterioară propusă		20
arh. Delia Vizitiu		Data: 08/2025		
Proiectat		Desenat		
arh. Delia Vizitiu		[REDACTED]		

1. Tencuiala decorativa - culoare alb, conform NCS (NATURAL COLOUR SYSTEM) - NCS S 0500-N
2. Tencuiala decorativa - culoare gr deschis, conform NCS (NATURAL COLOUR SYSTEM) - NCS S 2002-B50G
3. Tamplarie PVC ferestre - culoare gri antracit, conform NCS (NATURAL COLOUR SYSTEM) - NCS S 7502-B
4. Tamplarie PVC usi - culoare gri antracit, conform NCS (NATURAL COLOUR SYSTEM) - NCS S 7502-B
5. Jgheaburi si burlane metalice - culoare gri antracit, conform NCS (NATURAL COLOUR SYSTEM) - NCS S 7502-B
6. Invelitoare tigla ceramica/beton - culoare gri inchis/antracit, conform NCS (NATURAL COLOUR SYSTEM) - NCS S 7502-B