

- 1

Soclu vopsea silicatica de exterior ROFIX 26387(cafeniu)- SAU SIMILAR
- 2

Fatada (in camp) cu tencuiala termoizolanta 4cm vopsita, vopsita cu vopsea silicatica de exterior ROFIX 26387(crem)- SAU SIMILAR
- 3

Detalii ornamentale vopsea silicata de exterior ROFIX 29983 (alb)- SAU SIMILAR
- 4

Tamplarie lemn stratificat cu geam termoizolant de culoare maro
- 5

Tamplarie lemn stratificat cu geam termoizolant de culoare gri
- 6

Usa metalica acces - aluminiu, culoare gri antracit
- 7

Sistem preluare apa pluviala
- 8

Placare sistem fatada cu tabla faltuita-culoare gri antracit
- 9

Balustrada terasa -metalica vopsita in camp electrostatic- culoare gri antracit
- 10

Pachet scari acces principal si balustrada metalica vopsita in camp electrostatic- culoare gri antracit
- 11

Invelitoare din tigla solzi de culoare maro-caramiziu
- 12

Fereste de mansarda- tip Velux sau similar
- 13



Coperlina structura metalica aluminiu culoare antracit si sticla laminata securizata, suport panouri fotovoltaice
- 14

Lift panoramic, fatada de sticla cu structura metalica
- 15

Tamplarie aluminiu cu geam termoizolant de culoare gri
- 16

Panouri fotovoltaice
- 17

Curte engleza/ Loc de stat

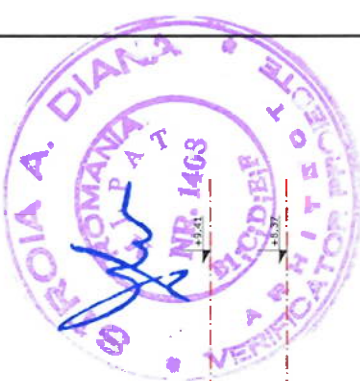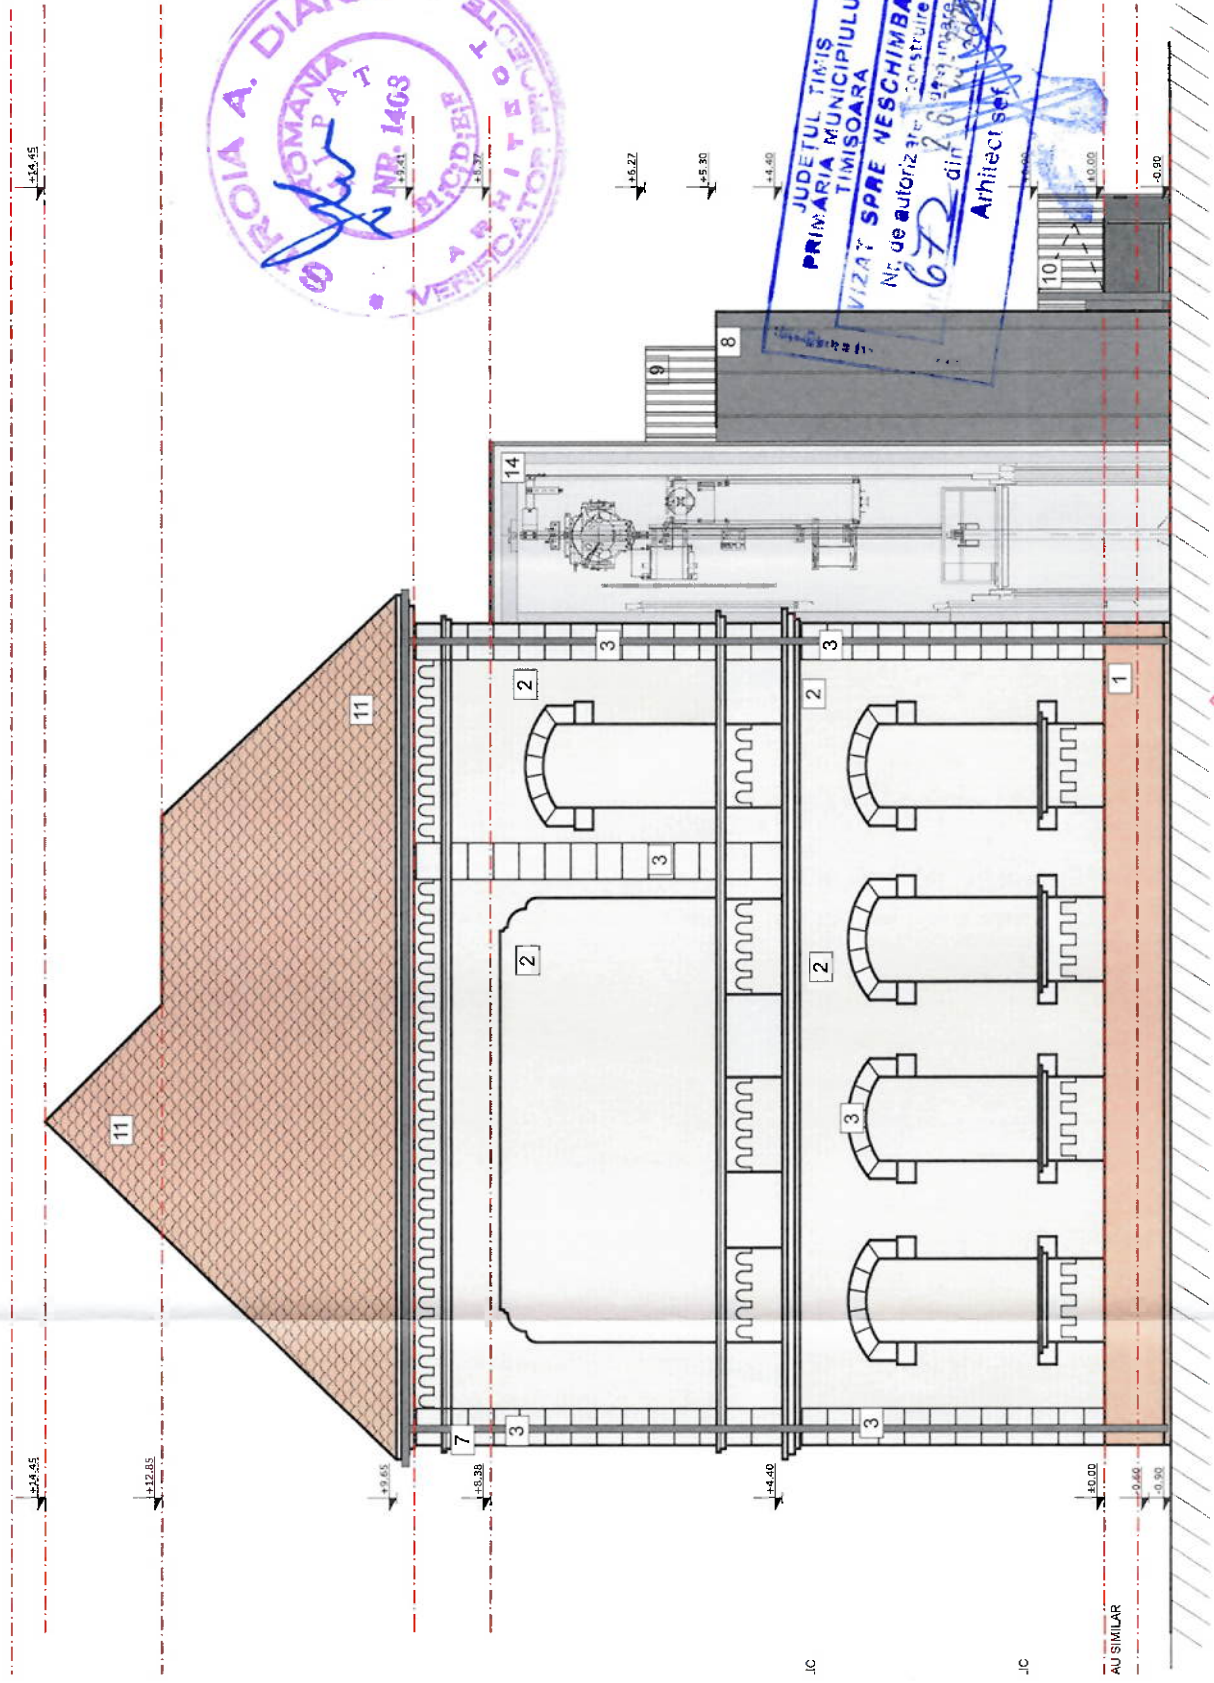

|   |           |   |   |   |                      |                 |
|---|-----------|---|---|---|----------------------|-----------------|
|  <b>SEKO ARHISTUDIO VISION</b><br><small>arhitectură · design interior</small> |           | SEKO ARHISTUDIO VISION SRL<br>Timisoara<br>str. Mures, nr. 64, ap. 2<br>Reg. Com. J4503832017<br>CUI: RO38314698 |   | Beneficiar: Directia Generala de Asistenta Sociala si Protectia Copiului Timis<br>Amplasament: Jud. Timis, str. Piata Maria nr 3, cf 448156, nr cad 44159-C3, cod postal 300004, loc. Timisoara, | Proiect nr.: 33/2024 |                 |
| Sef proiect<br>arh. Borza Sergiu   | Semnatura | Scara: 1:100   | Titlu proiect: Renovare integrata a cladiri Corp C3- Centru de Recuperare si Reabilitare Neuropsihiatrica pentru Copii Timisoara |   |                      | Faza: D.T.A.C.  |
| Proiectat<br>arh. Borza Sergiu   |           | Data: 11/2024   | Titlu plansa: FATADA LATERALA STANGA PROPUSA                                                                                     |   |                      | Plansa nr: A-29 |
| Desenat<br>arh. Borza Sergiu   |           |   |   |   |                      |                 |