

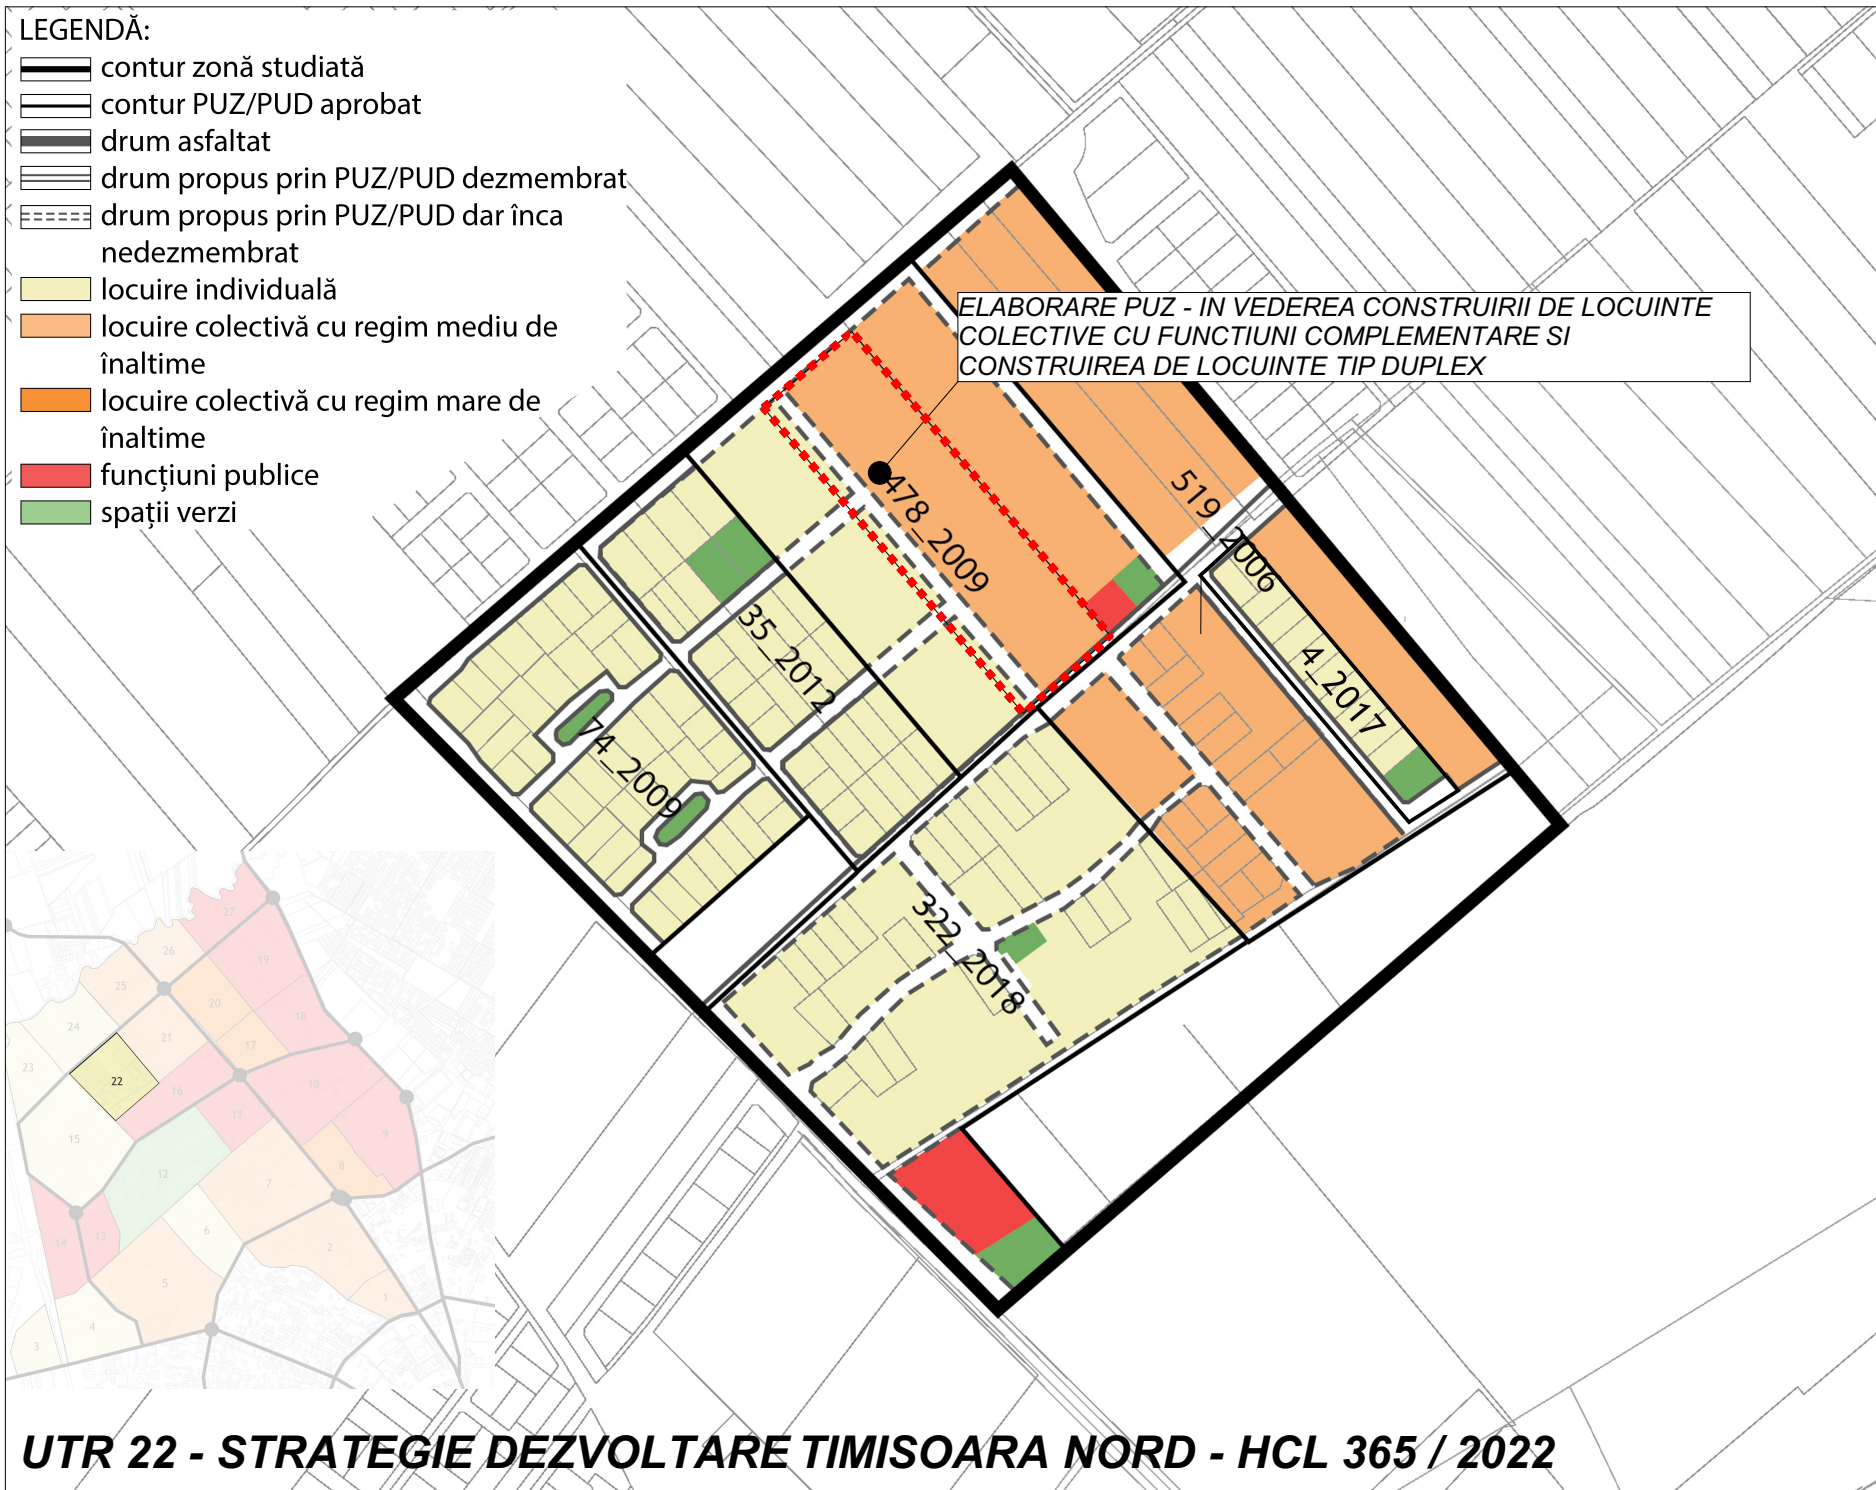
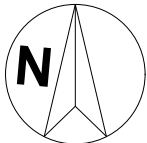


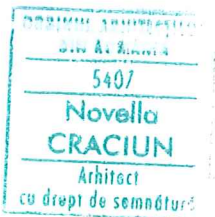

01. Masterplan - Zonificare Funcțională

Strategia de dezvoltare teritorială urbană Timișoara Nord

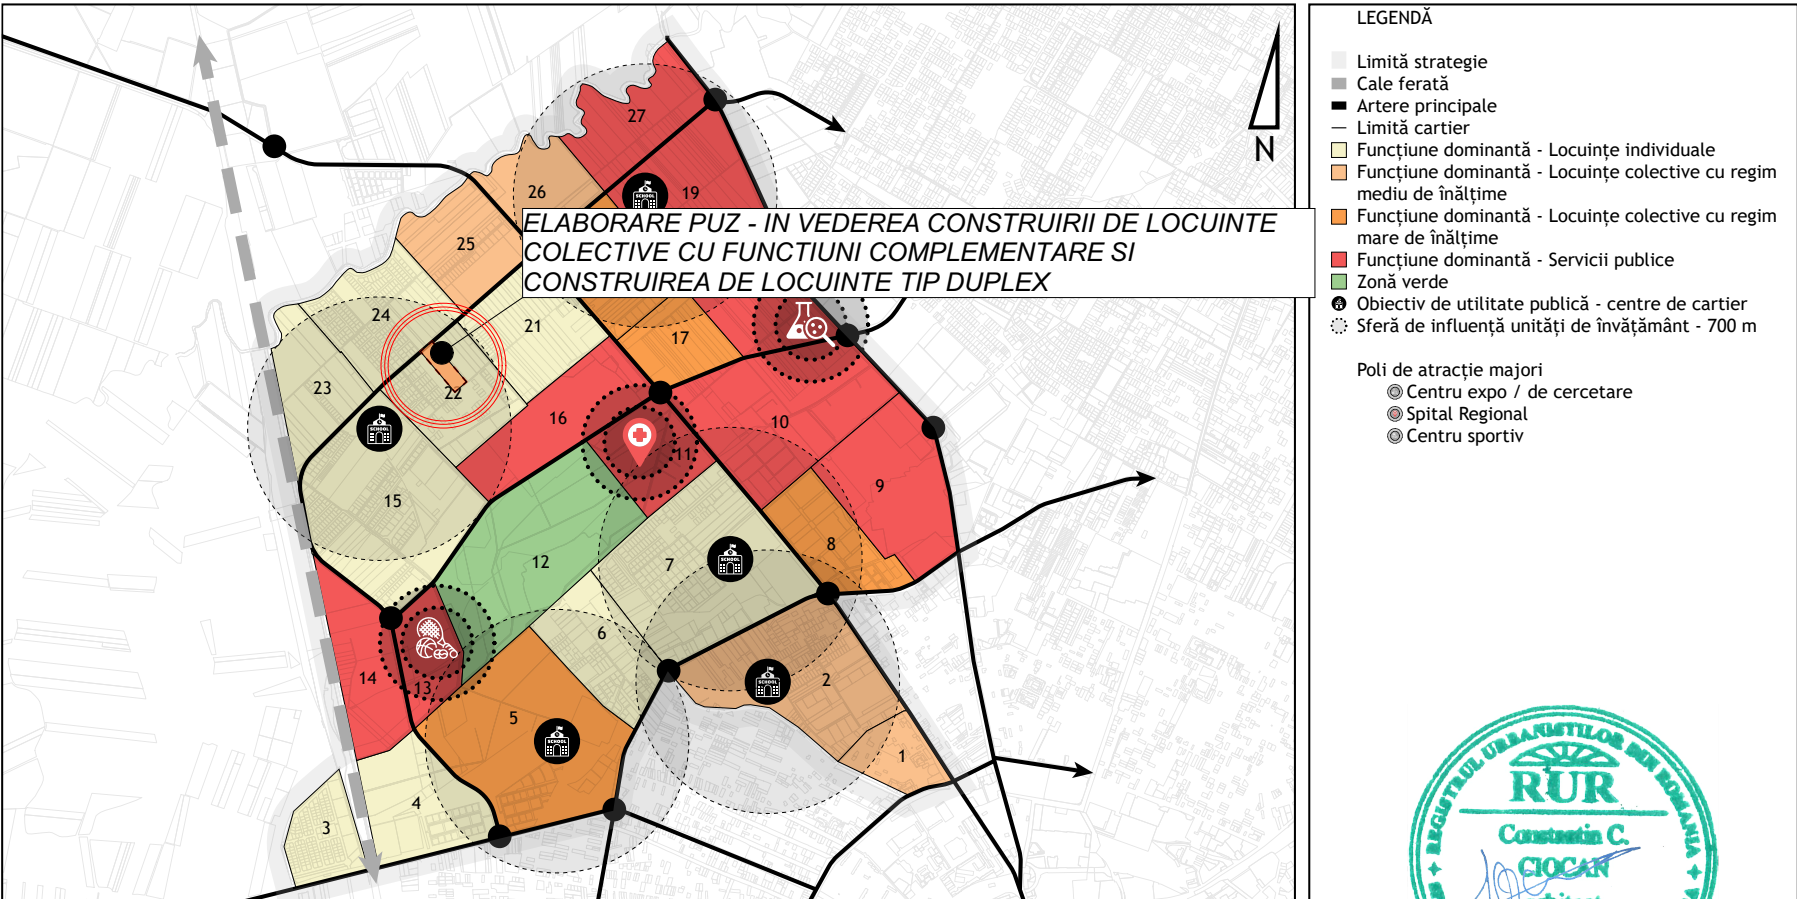

COORDONATOR PROIECT		Ciocan Constantin							
M3dves Studio proiectare complexa in constructii civile si industriale				S.C. M3dves Studio S.R.L. Urseni, str. Bisericii, nr.9, cam.2 Reg.Com.J35/1468/2011 C.I.F. 44061280 E-mail:m3dvesstudio@gmail.com tel: 0723 429928		Beneficiar: LEONOR HOUSE S.R.L. SI SUPERB LINE IMOCONSTRUCT S.R.L. Amplasament: Jud. Timis; Timisoara; 449918 Timisoara		Proiect nr.: 34-DAV-24	
	Nume		Semnatura		Scara:	Titlu proiect: ELABORARE PUZ - IN VEDEREA CONSTRUIRII DE LOCUINTE COLECTIVE CU FUNCTIUNI COMPLEMENTARE SI CONSTRUIREA DE LOCUINTE TIP DUPLEX		Faza: PUZ	
Sef proiect	Arh. Craciun Novella								
Proiectat	Arh. Craciun Novella				Data: Noiembrie 2024	Titlu plansa: INCADRARE IN MASTERPLAN TIMISOARA NORD		Plansa nr: U09	
Desenat	Arh. Craciun Novella								