

nr. 11

31

STRADA TOLSTOI

nr.9

**PARCELA DE COLT,
NR. PE STRADA HEBE**

DESFA SURATA FRONT STRADAL EXISTENT

JUDEȚUL TIMIȘ
PRIMĂRIA MUNICIPIULUI
TIMISOARA

WIZAT SPRE NESCHIMBARE
construire

Nr. de autorizare 05 - 11 - 2025 desființare

Arhitekt sef

三


**ORDINUL ARHITECTI:
DIN ROMANIA**

3

Ozana Mari
APOSTOL

Arhitect
cu drept de semnă;

...

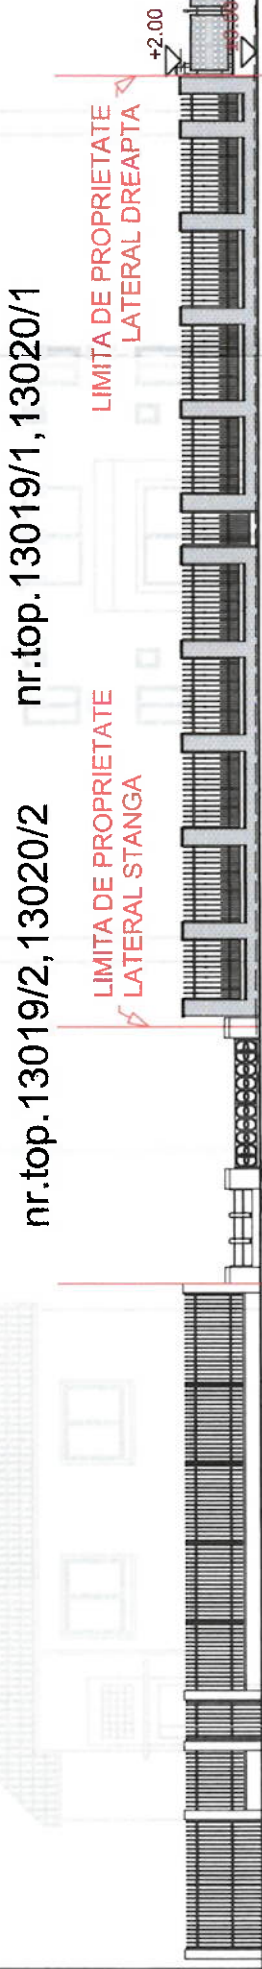

nr. 11

nr. 13

STRADA TOLSTOI

nr.9

**PARCELA DE COLT,
NR. PE STRADA HEBE**

DESFA SURATA FRONT STRADAL PROPUS

[illegible]