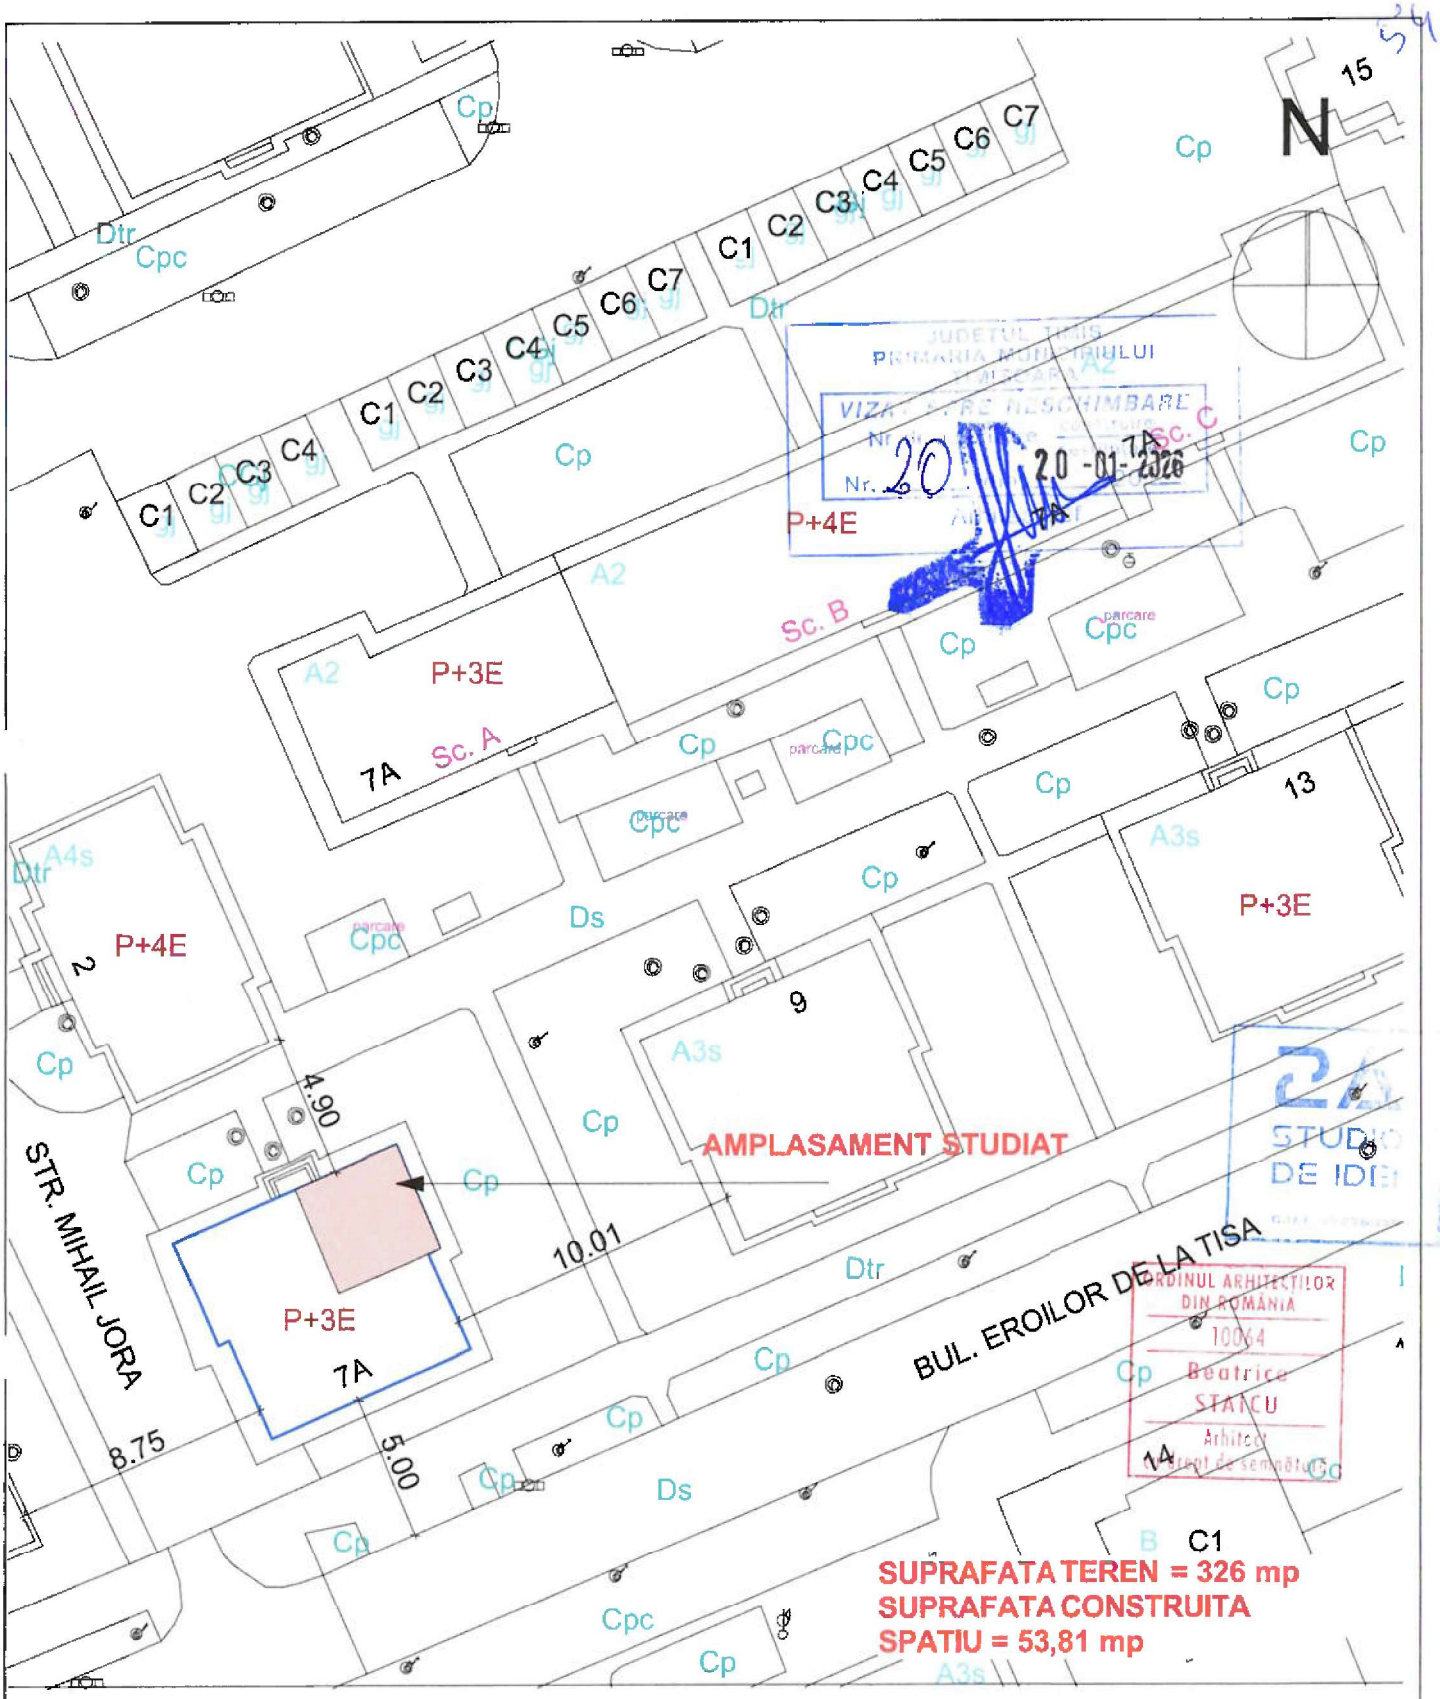

S.C. 2A STUDIO DE IDEI S.R.L. Dumbravita, Str.Arinului, nr. 20, cam.1 tel./fax.: 0722493435/ 0727155316 studio_2a@yahoo.com J35/1383/2018, C.U.I. 39236059	**Beneficiar:** [redacted]		**Nr. proiect:** 167/2024
	Amplasament proiect: Mun. Timisoara, Bd-ul Eroilor, nr. 7/A, CF. 400592-C1-U2		
	Denumire proiect: MODIFICARI INTERIOARE NESTRUCTURALE LA CABINET MEDICAL : REALIZARE GOL DE USA SI INCHIDEREA UNUI ALT GOL DE USA		**Faza :** D.T.A.C
	Denumire plansa: PLAN DE SITUATIE EXISTENT SI PROPUS		**Plansa numarul:** A. 02
Sef proiect: arh. STAICU BEATRICE		**Scara** 1:500	
Proiectat: arh. STAICU BEATRICE			
Desenat: arh. STAICU BEATRICE		**Data** Dec. 2024	
Veri icat: arh. BALA OANA RUXANDRA			