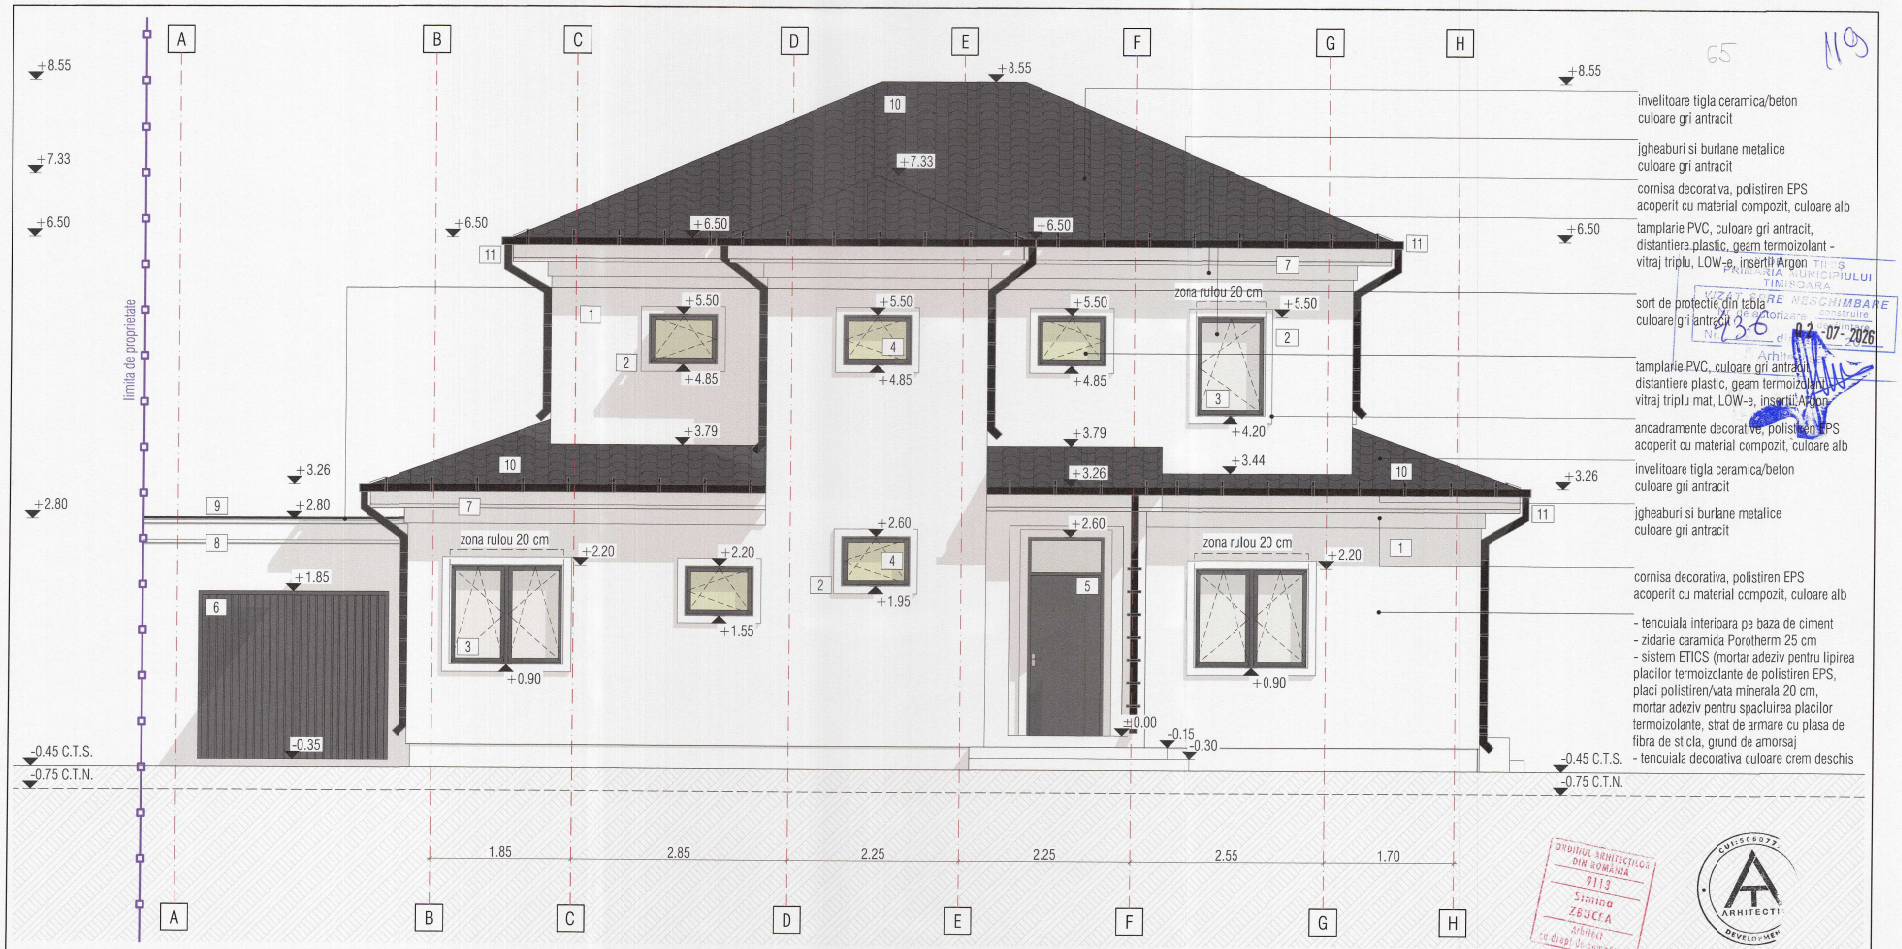

1. Tencuiala decorativa - culoare alba, conform NCS (NATURAL COLOUR SYSTEM) - NCS: S 0500-N
2. Ancadramente decorative - culoare alba, conform NCS (NATURAL COLOUR SYSTEM) - NCS: S 0500-N
3. Fereastra, tamplarie PVC - culoare gri antracit, conform NCS (NATURAL COLOUR SYSTEM) - NCS: S 7502-B
4. Fereastra, tamplarie PVC, sticla mata - culoare gri antracit, conform NCS (NATURAL COLOUR SYSTEM) - NCS: S 7502-B
5. Usa, tamplarie PVC - culoare gri antracit, conform NCS (NATURAL COLOUR SYSTEM) - NCS: S 7502-B
6. Usa garaj, tamplarie PVC - culoare gri antracit, conform NCS (NATURAL COLOUR SYSTEM) - NCS: S 7502-B
7. Cornisa decorativa - culoare alba, conform NCS (NATURAL COLOUR SYSTEM) - NCS: S 0500-N
8. Profile decorative - culoare alba, conform NCS (NATURAL COLOUR SYSTEM) - NCS: S 0500-N
9. Sort de protectie din tabla - culoare gri antracit, conform NCS (NATURAL COLOUR SYSTEM) - NCS: S 7502-B
10. Tigla ceramica/beton - culoare gri antracit, conform NCS (NATURAL COLOUR SYSTEM) - NCS: S 7502-B
11. Jgheaburi si burlane - culoare gri antracit, conform NCS (NATURAL COLOUR SYSTEM) - NCS: S 7502-B

S.C. ARHITECTIM DEVELOPMENT S.R.L
CUI 41583840, J 35/ 3336/30.08. 2019
Timisoara, Str. Delfinului, nr. 1, camera 1, sc. 8, ap. 2, jud. Timis
Tel.: 0745433256 / E-mail: proiectare@arhitectim.ro

Specificatie	Nume	Semnatura	Scara: 1:50
Sef proiect	arh. Simina Zbucea		
Proiectat	arh. Simina Zbucea		Data 05/2026
Desenat	arh. Simina Zbucea		

Beneficiar [redacted]

Titu proiect: CONSTRUIRE LOCUINTA UNIFAMILIALA SI IMPREJMUIRE PARCELA, jud. Timis, mun. Timisoara, str. intrarea Ionel Dramla, C.F. nr. 454314

Titu plansa: Fatada principala

Proiect nr: 18/2025

Faza: D.T.A.C.

Pl. nr: 10

ORDINUL ARHITECTILOR DIN ROMANIA 9113 Simina ZBUCEA Arhitect cu drept de semnatura

CUI 35560077 ARHITECTIM DEVELOPMENT

PRIMARIA MUNICIPIULUI TIMISOARA
AVIZ PENTRU NESCHIMBARE
Nr. 130 02-07-2026