


Extras harta Google




Extras geoportal ANCP

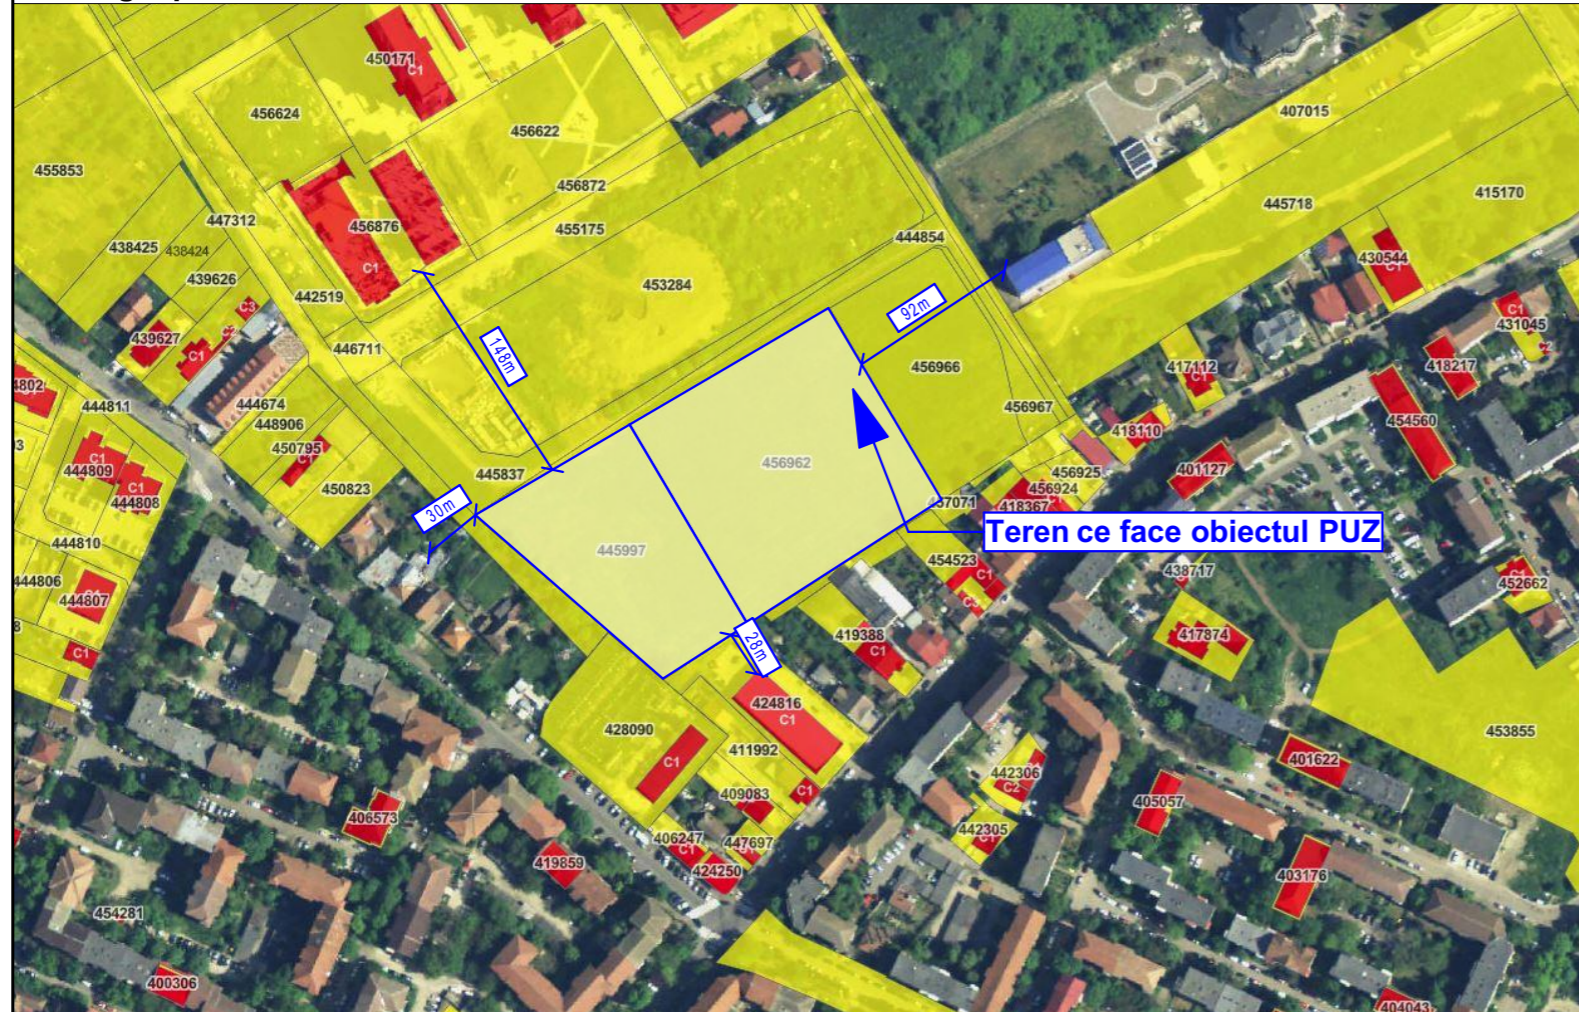

Modificare partiala PUZ aprobat prin HCL 418/30.09.2008, pe trenurile inscrise in CF nr. 445997 si CF nr.456962 Timisoara
 Timisoara, Str. Aurel Pop, C.F.nr.456962 si C.F.nr.445997

Extras PUG in lucru

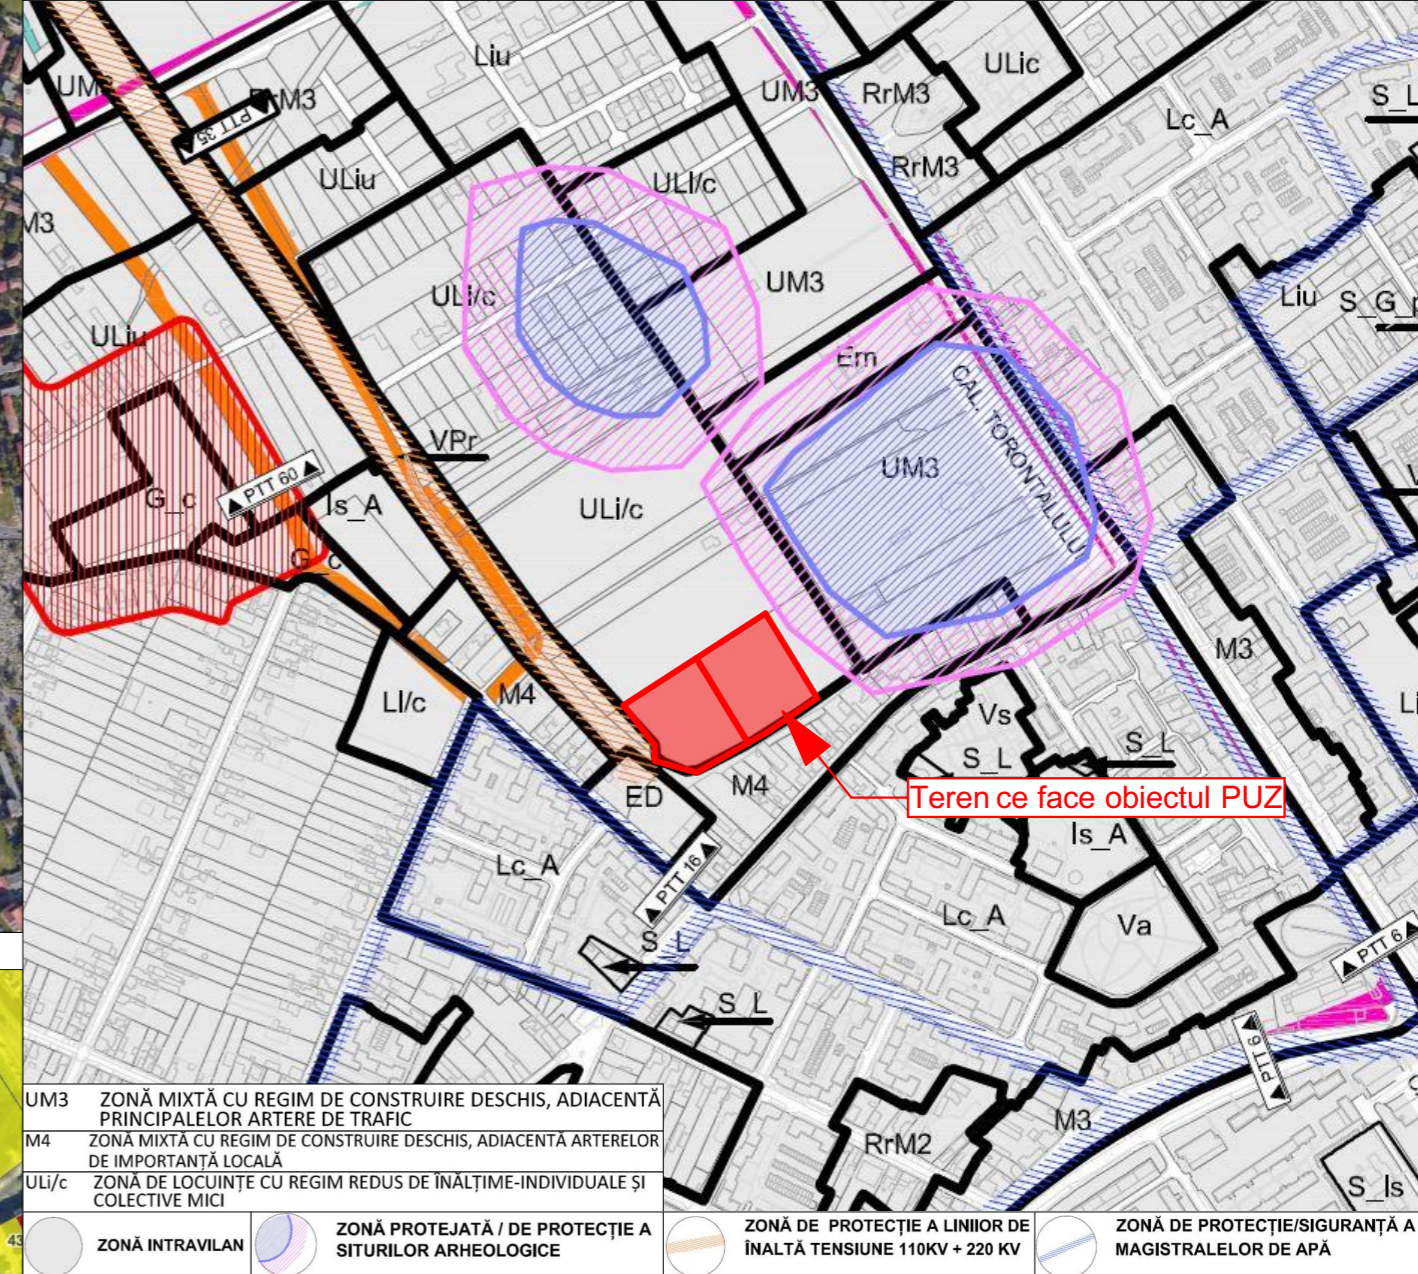

| | |
|-------|---|
| UM3 | ZONĂ MIXTĂ CU REGIM DE CONSTRUIRE DESCHIS, ADIACENTĂ PRINCIPALELOR ARTERE DE TRAFIC |
| M4 | ZONĂ MIXTĂ CU REGIM DE CONSTRUIRE DESCHIS, ADIACENTĂ ARTERELOR DE IMPORTANȚĂ LOCALĂ |
| ULi/c | ZONĂ DE LOCUINȚE CU REGIM REDUS DE ÎNĂLȚIME-INDIVIDUALE ȘI COLECTIVE MICI |
| | ZONĂ INTRAVILAN |
| | ZONĂ PROTEJATĂ / DE PROTECȚIE A SITURILOR ARHEOLOGICE |
| | ZONĂ DE PROTECȚIE A LINIILOR DE ÎNĂLTĂ TENSIUNE 110KV + 220 KV |
| | ZONĂ DE PROTECȚIE/SIGURANȚĂ A MAGISTRALELOR DE APĂ |

rd sign

ORDINUL ARHITECTILOR DIN ROMÂNIA
5070
Răzvan Gabriel NEGRÎȘANU
Arhitect
cu drept de semnătură

ORDINUL ARHITECTILOR DIN ROMÂNIA
5069
Daniela Luciana NEGRÎȘANU
Arhitect
cu drept de semnătură

| | | | | | |
|--------------------|--|-----------|------------|---|---------------------------|
| Specialist R.U.R. | arh. Răzvan Negrișanu | | | Referat / Expertiza Nr. / Data | |
| Verificator/expert | Nume | Semnătura | Cerința | Beneficiar: SDK URBAN REAL ESTATE DEVELOPMENT SRL | Proiect nr.: 453/MAP/2025 |
| | S.C. RD Sign S.R.L. Timisoara, Str. Vulturilor nr. 14 Reg. Com. J35/4590/1992 C.U.I. 3981516 Tel. 40/0722624862 E-mail: rdsignstudio@gmail.com | | | Amplasament: Timisoara, Str. Aurel Pop, C.F.nr.456962 si C.F.nr.445997 | |
| Șef proiect | arh. Răzvan Negrișanu | | Scara: | Denumire: Modificare partiala PUZ aprobat prin HCL 418/30.09.2008, pe trenurile inscrise in CF nr. 445997 si CF nr.456962 Timisoara | Faza: P.U.Z. |
| Verificator intern | arh. Daniela Negrișanu | | | | |
| Proiectat | arh. Daniela Negrișanu | | Data: | Titlu planșă: Incadrare in teritoriu | Planșa nr.: U01 |
| Desenat | arh. Ioana Rebeca Faur | | 28/01/2026 | | A3 |