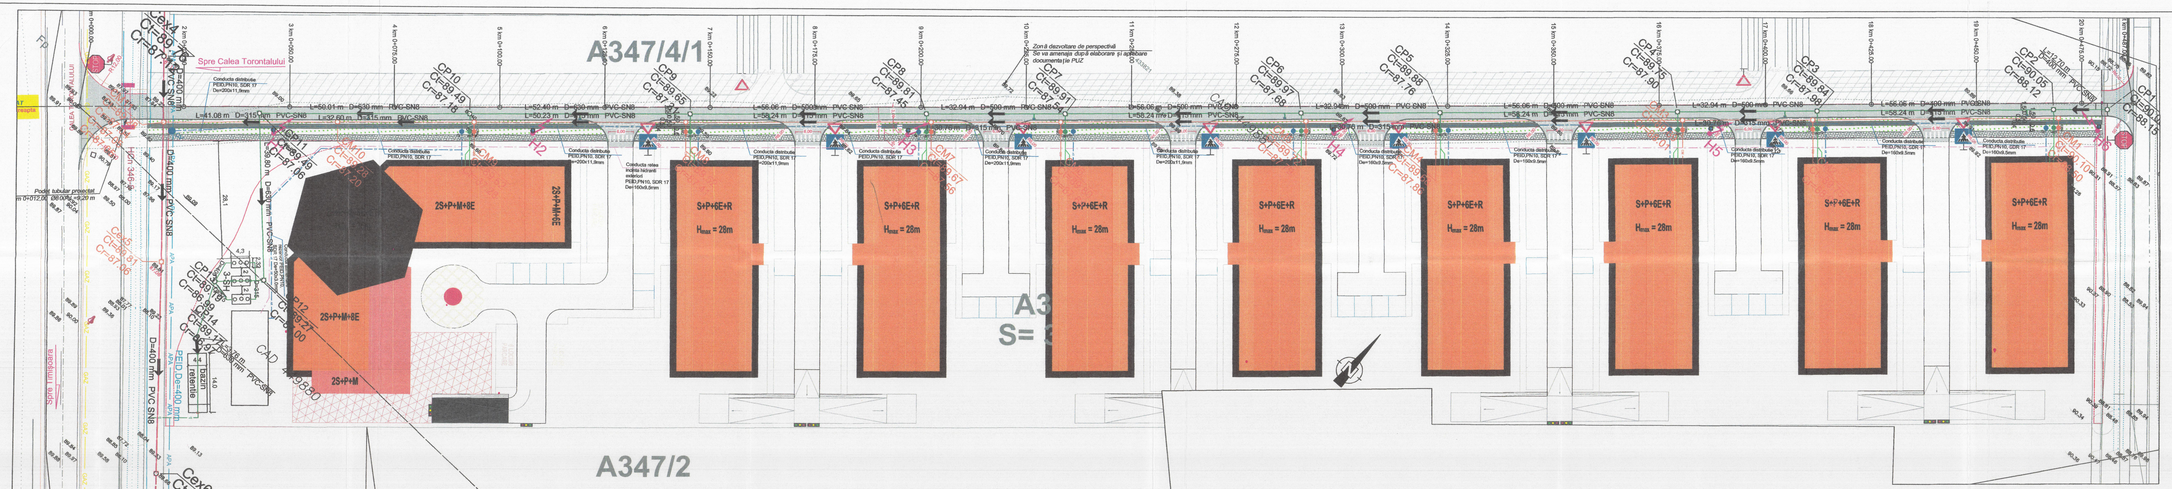

PROFIL LONGITUDINAL TRONSON: A8
CANAL EXISTENT

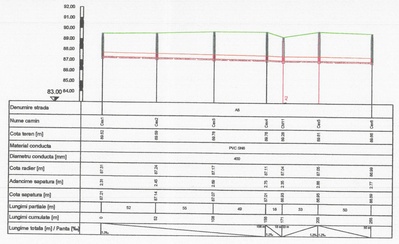

| Denumire strada | A8 | | |