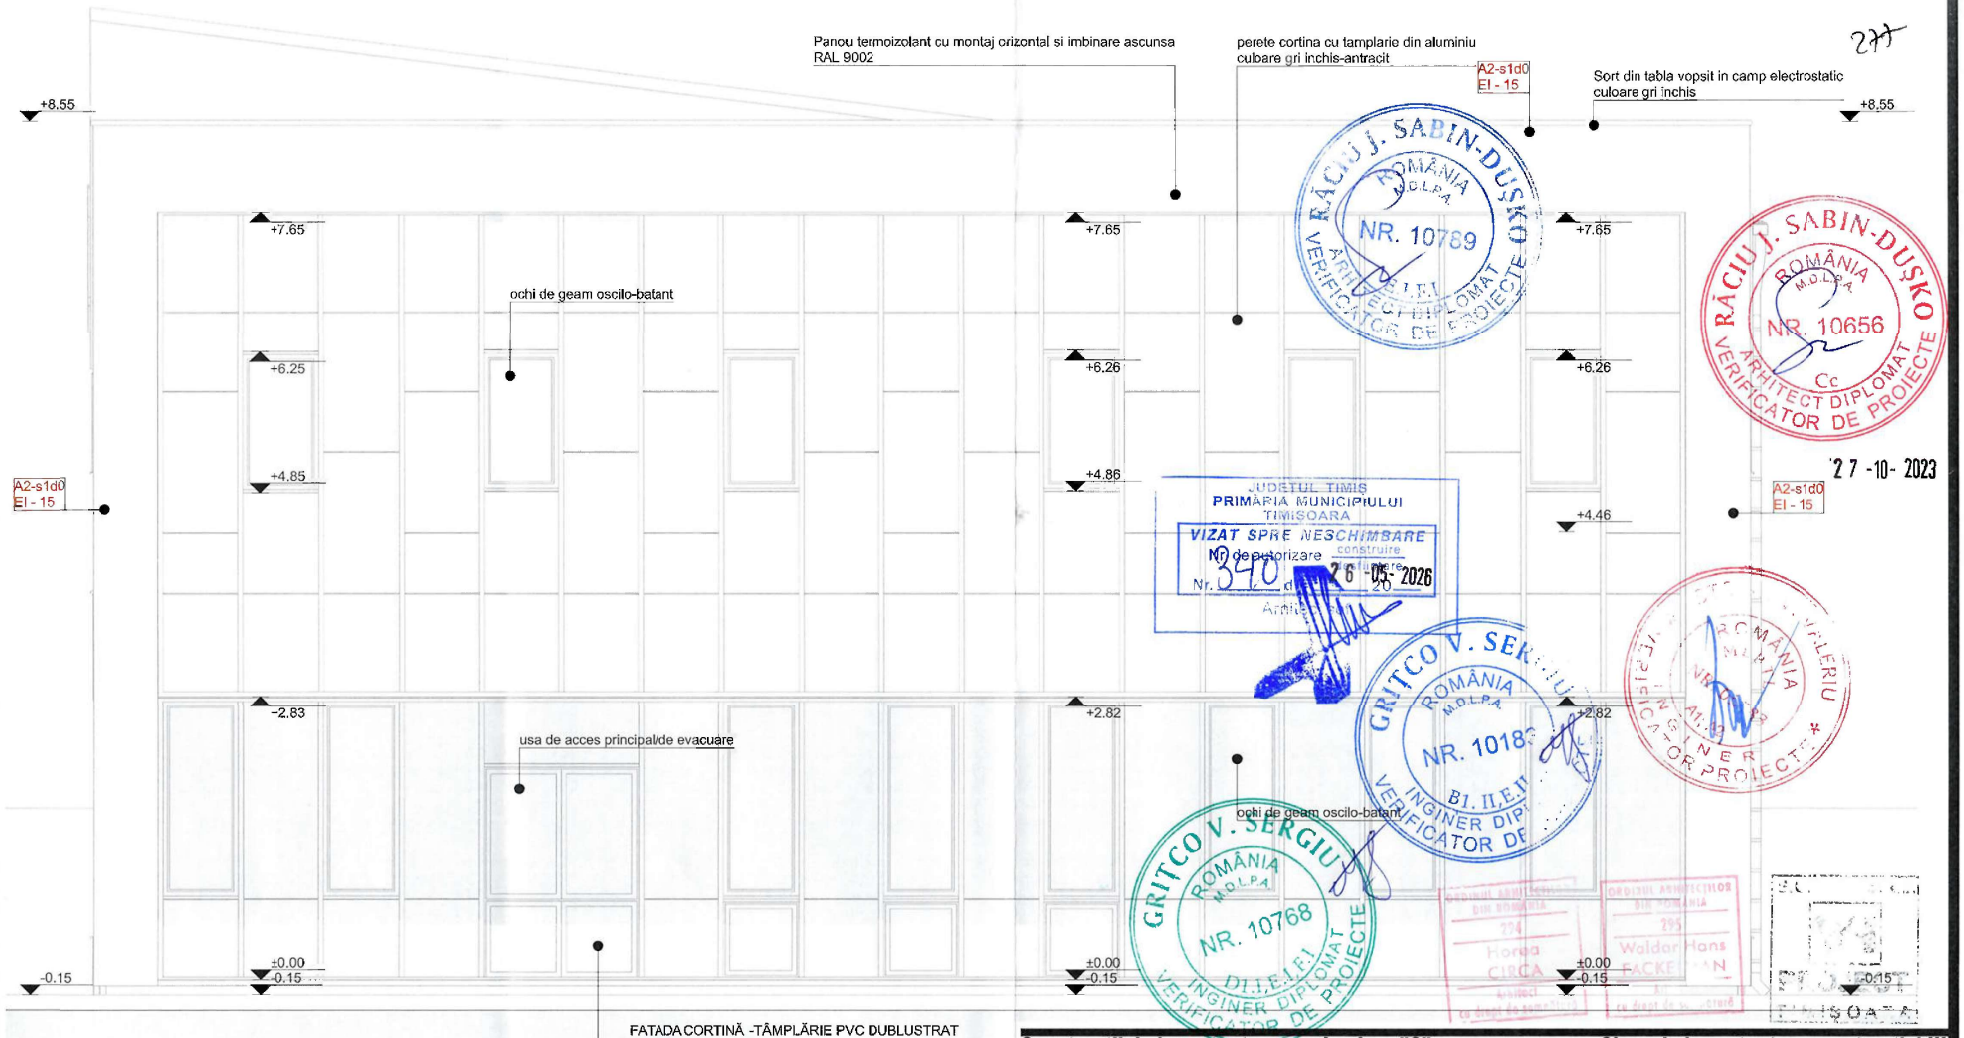

277

RĂCIU J. SABIN-DUȘKO ROMÂNIA M.O.L.P.A. NR. 10789 ARHITECT DIPLOMAT VERIFICATOR DE PROIECTE

RĂCIU J. SABIN-DUȘKO ROMÂNIA M.O.L.P.A. NR. 10656 Cc ARHITECT DIPLOMAT VERIFICATOR DE PROIECTE

27-10-2023

JUDEȚUL TIMIS PRIMĂRIA MUNICIPIULUI TIMIȘOARA VIZAT SPRE NESCHIMBARE Nr. de autorizare construire Nr. 340 26-05-2026

GRITCO V. SERGIU ROMÂNIA M.O.L.P.A. NR. 10183 B1. II,E.I.E.I. INGINER DIPLOMAT VERIFICATOR DE PROIECTE

GRITCO V. SERGIU ROMÂNIA M.O.L.P.A. NR. 10768 D1.I.E.I.E.I. INGINER DIPLOMAT VERIFICATOR DE PROIECTE

ORDINUL ARHITECȚILOR DIN ROMÂNIA 274 Horea CIRCA

ORDINUL ARHITECȚILOR DIN ROMÂNIA 295 Waldar Hans FACKELMANN

Constructii de importanta normala clasa "C" — **Clasa de importanta a constructiei III**

verificator		
expert		

PROIECTANT : **WH PROJECT s.r.l.**
TIMISOARA P-ta VICTORIEI nr. 8
C.U.I. R013870345 J35/508/2001
tel:0256437120 whtm.whproject@gmail.com

BENEFICIAR : [redacted] jud. Timis, mun.Timisoara, str. Vasile Balmus, nr.37,sc.B, et.1, ap.5

Nr. proiect : 340 2022

CONSTRUIRE COMPLEX PENTRU SERVICII PROFESIONALE DE TRATARE, RECUPERARE SI ELIMINARE CONFORMA A DESEURILOR, CU GENERARE DE ENERGIE TERMICA(pentru uz comunitar) SI ENERGIE ELECTRICA (pentru uz intern) - fara depozitare pe o perioada mai mare de 24 de ore a acestora - CU STOCARE TEMPORARA -
Jud.Timis, mun. Timisoara, str.Petre Stoica(Zona Calea Sagului), identificat prin CF 419258, 419259, 419257, 419227

Faza : D.T.A.C.

sef proiect	arh. HOREA CIRCA	sc. 1:50	
proiectat	arh. WALDAR FACKELMANN		
proiectat	arh.stag. DAVID UNIPAN	2023-09-26	
desenat	arh.stag. DAVID UNIPAN		

FATADA SUD-VEST
CORP 1- CORP ADMINISTRATIV+HALA STERILIZARE

Nr. plansa : A1.8

ACEST PROIECT ESTE PROPRIETATEA S.C.WH TM S.R.L. TIMISOARA STR. MENDELEEEV NR. 29 B NU POATE FI REPRODUS SAU UTILIZAT DECIT CU ACORDUL FIRMEI IN CONFORMITATE CU LEGEA DREPTULUI DE AUTOR (LEGEA NR.8/1996)