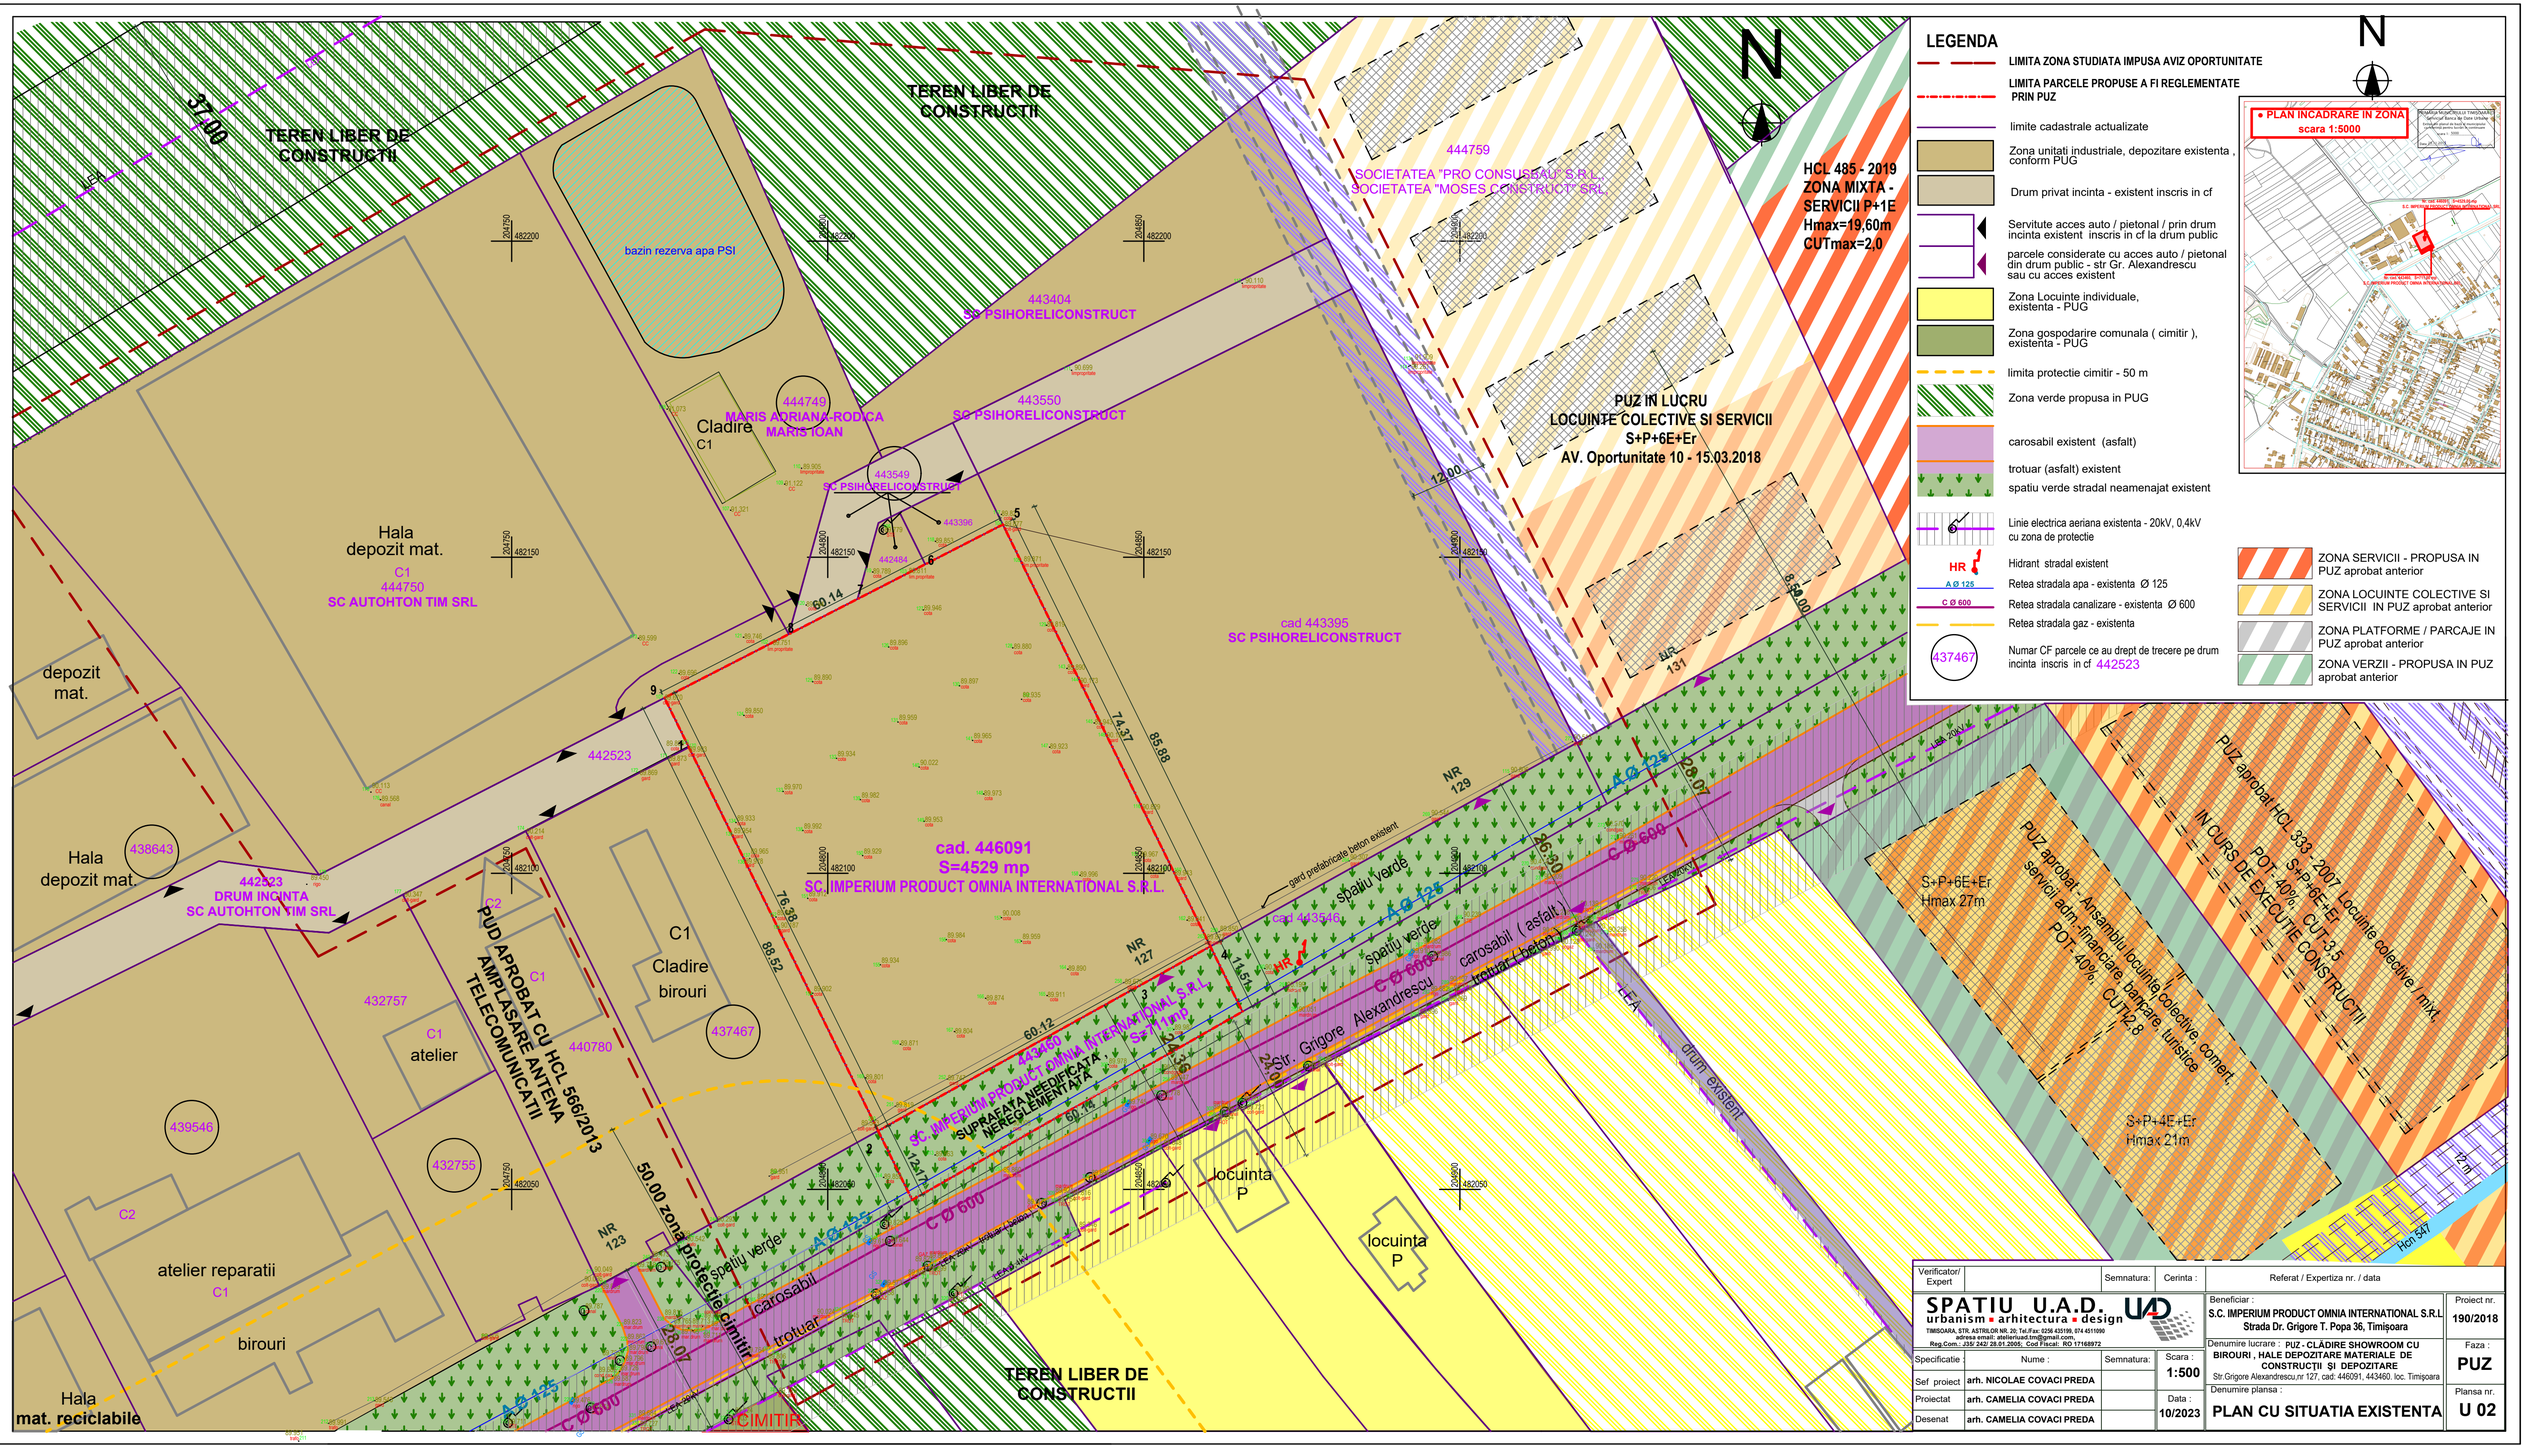

Verificator/ Expert		Semnatura:	Cerinta :	Referat / Expertiza nr. / data	

SPATIU U.A.D. urbanism ▪ arhitectura ▪ design
TIMISOARA, STR. ASTRILOR NR. 20; Tel./Fax: 0256 430199, 074 4511090
adresa email: atelieruad.tm@gmail.com,
Reg.Com.: J35/ 242/ 28.01.2005; Cod Fiscal: RO.17168972

Specificatie	Nume :	Semnatura:	Scara : 1:500	
Sef proiect	arh. NICOLAE COVACI PREDA			
Proiectat	arh. CAMELIA COVACI PREDA		Data : 10/2023	
Desenat	arh. CAMELIA COVACI PREDA			

Beneficiar : S.C. IMPERIUM PRODUCT OMNIA INTERNATIONAL S.R.L.
Strada Dr. Grigore T. Popa 36, Timişoara

Proiect nr. 190/2018

Faza : PUZ

Denumire lucrare : PUZ - CLĂDIRE SHOWROOM CU BIROURI , HALE DEPOZITARE MATERIALE DE CONSTRUCTII SI DEPOZITARE
Str.Grigore Alexandrescu,nr 127, cad: 446091, 443460. loc. Timişoara

Denumire plansa : PLAN CU SITUATIA EXISTENTA

Plansa nr. U 02