


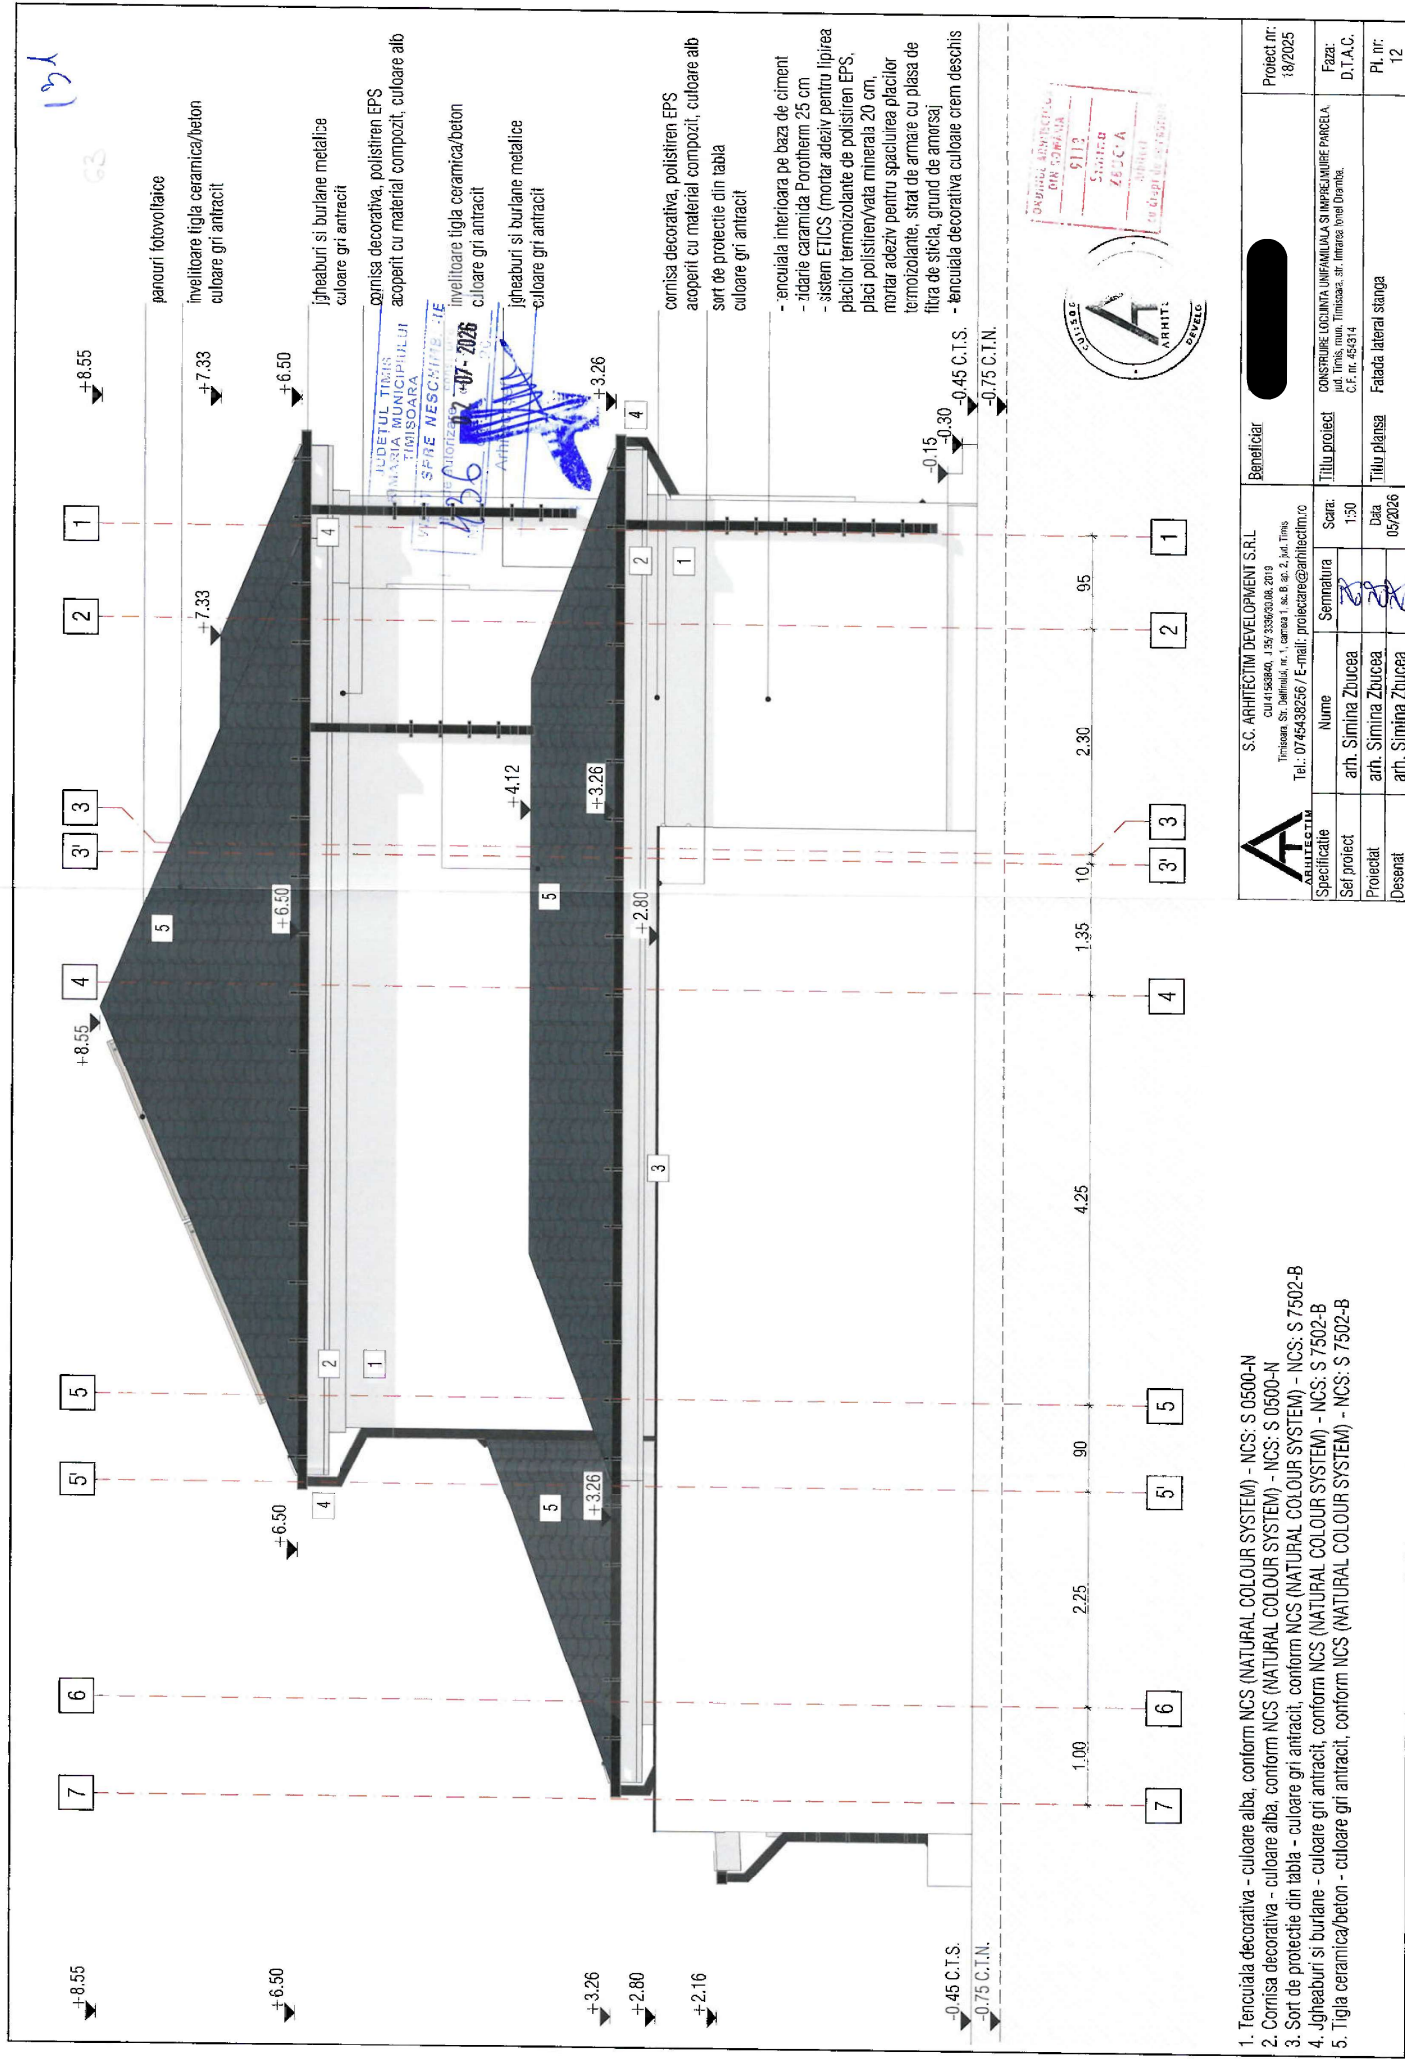

1. Tercialia decorativa - culoare alba, conform NCS (NATURAL COLOUR SYSTEM) - NCS: S 0500-N
2. Cornisa decorativa - culoare alba, conform NCS (NATURAL COLOUR SYSTEM) - NCS: S 0500-N
3. Sort de protectie din tabla - culoare gri antracit, conform NCS (NATURAL COLOUR SYSTEM) - NCS: S 7502-B
4. Jgheaburi si burlane - culoare gri antracit, conform NCS (NATURAL COLOUR SYSTEM) - NCS: S 7502-B
5. Tigla ceramica/beton - culoare gri antracit, conform NCS (NATURAL COLOUR SYSTEM) - NCS: S 7502-B

S.C. ARHITECTIM DEVELOPMENT S.R.L. CUI 4154340, 139/330030/08.2019 Tr-Sebeș, Str. Definiții, nr. 1, camera 1, sc. B, et. 3, 44, Timișoara Tel.: 0745438256 / E-mail: proiectare@arhitectim.ro				Beneficiar	Proiect nr. 18/2025
ARHITECTIM S.C. ARHITECTIM DEVELOPMENT S.R.L. CUI 4154340, 139/330030/08.2019 Tr-Sebeș, Str. Definiții, nr. 1, camera 1, sc. B, et. 3, 44, Timișoara Tel.: 0745438256 / E-mail: proiectare@arhitectim.ro	Specificatie	Nume	Semnatura	Titlu proiect CONSTRUIRE LOCUINTA UNIFAMILIALA SI IMPELUMARE PARCELA p.11 Timiș, muir. Timisoara, str. Imprimei local Urmasia, C.T. nr. 45/514	Faza: D.T.A.C.
	Sei proiect	arh. Simina Zbucea	Scara: 1:50		Pl. nr. 12
	Proiectat	arh. Simina Zbucea	Data 05/2026		
Desenat				Titlu plansa Falada lateral stanga	