

BILANT TERITORIAL PROPUS

Amplasament:

Municipiul TIMISOARA , Str. Moise Dobosan, nr. 140, jud Timis, CF nr. 434695, nr. top. 434695

Steren acte =815mp

Steren masurat =782mp

Sc =312.00mp

Sd =549.7mp

POT =39.89%

CUT =0.70

S parcare =0.00mp

S spatii verzi =391mp= 50%

S carosabil dale =25mp

S pietonal =54mp


nr. apartamente =2 ap.

nr. parcare =2 loc- carport

Hmax=+6.90m/±0.00
Hcornis=+6.30m/±0.00



C.T.N.=0.50

C.T.S.=0.30

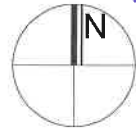

127

CASA P+1E
acoperis tip terasa cu guri de scurgeri a apelor pluviale pozitionate in interiorul teraselor

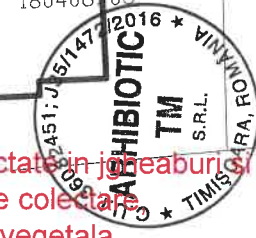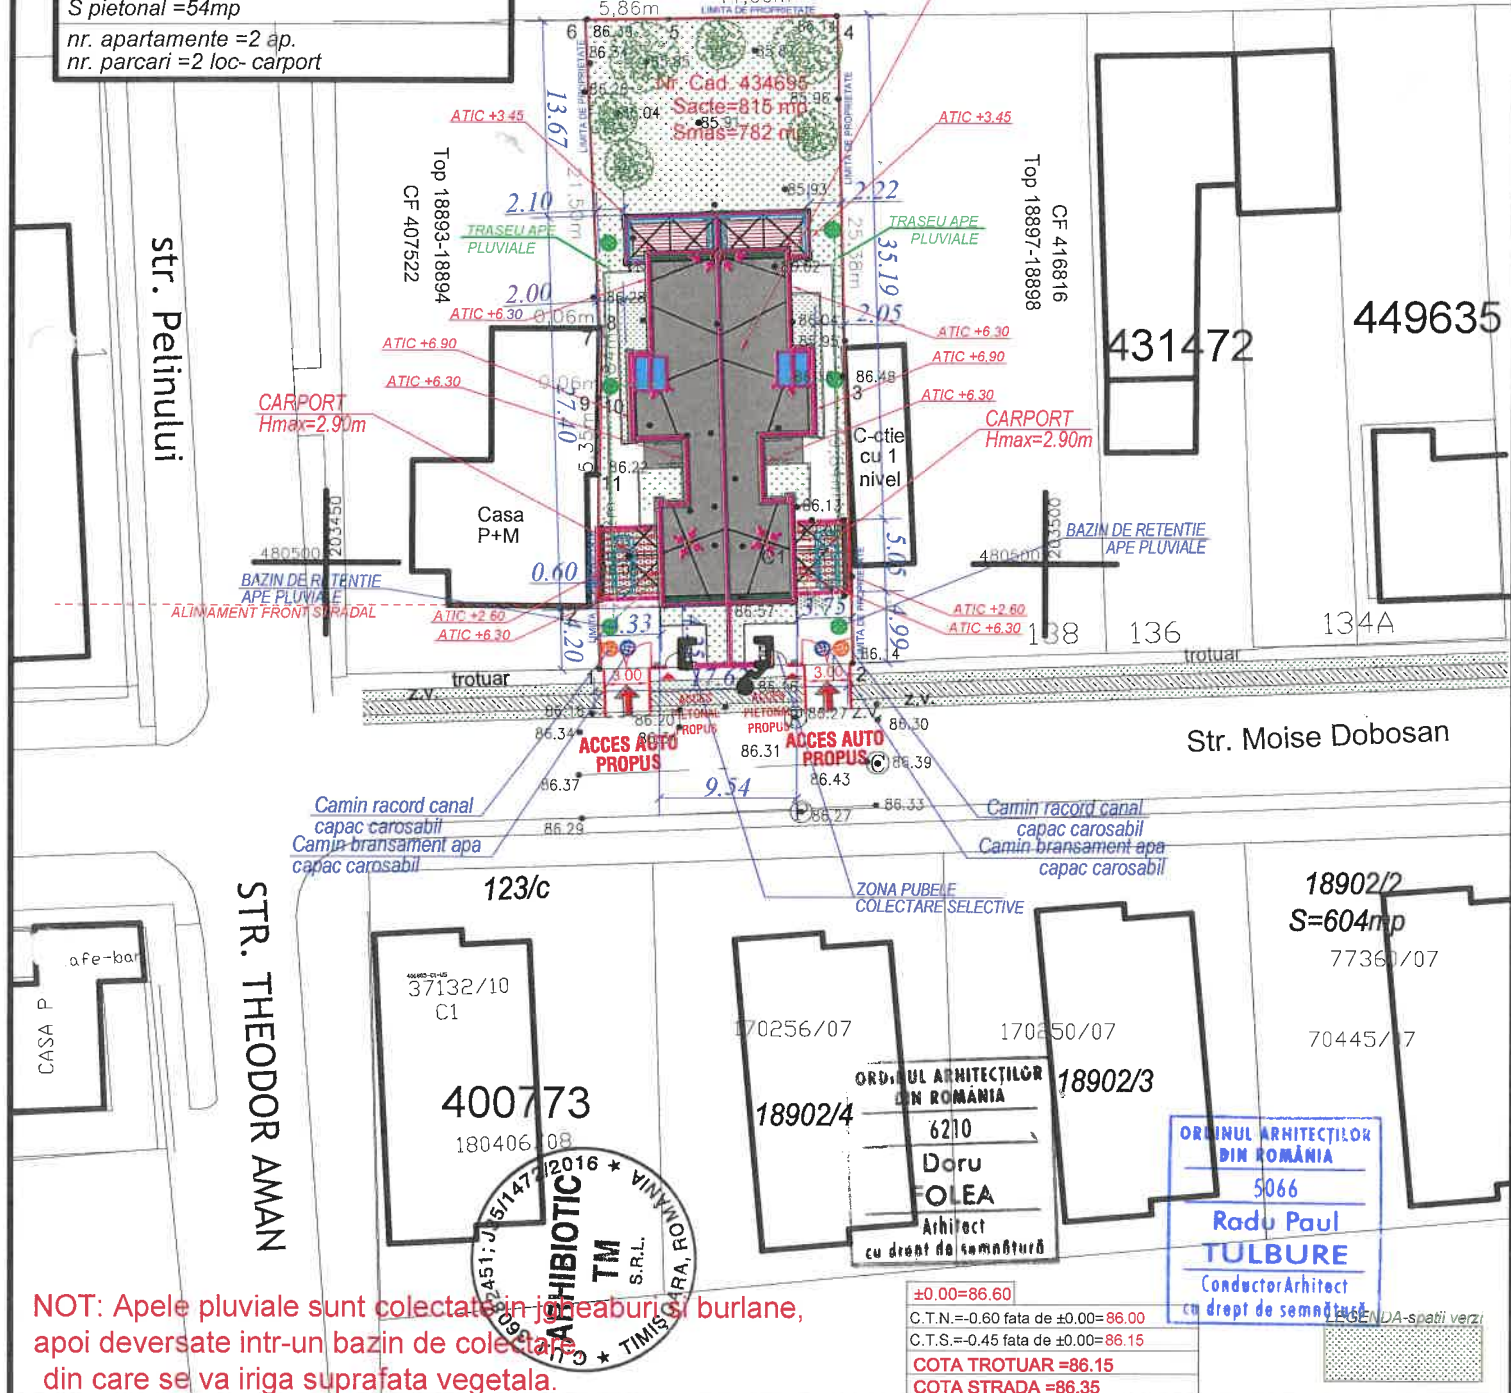

NOT: Apele pluviale sunt colectate in joneburilor burlane, apoi deversate intr-un bazin de colectare, din care se va iriga suprafata vegetala.

±0.00=86.60
C.T.N.=0.60 fata de ±0.00=86.00
C.T.S.=0.45 fata de ±0.00=86.15
COTA TROTUAR =86.15
COTA STRADA =86.35

Verificator / expert	Nume	Semnatura	Cerinta	Referat / expertiza Nr. / data	
ARHIBIOTIC TM proiectare complexa in constructii civile si industriale			S.C. ARHIBIOTIC TM S.R.L. Timisoara, Str. Iosif Veicseanu Nr.4 Cam.1 Biroul 1 Reg.Com.J35/1472/2016 C.U.I. 36082451 E-mail: arhibioticm@gmail.com	Beneficiar: MOCA DORINA RODICA Amplasament: Municipiul TIMISOARA , Str. Moise Dobosan, nr. 140, jud Timis, CF nr. 434695, nr. top. 434695	Proiect nr.: 14-MOC-24
Sef proiect	Nume	Semnatura	Scara:	Titlu proiect:	Faza:
	Folea Doru		1:500	DEMOLARE CONSTRUCTIE EXISTENTĂ CONSTRUIRE DUPLEX, IN REGIM DE INALTIME P+1E (pentru maxim 2 familii), CARPORT	DTAC+PTH
Proiectat	Nume	Semnatura	Data:	Titlu plansa:	Plansa nr:
	Folea /Tulbure		02. 2024	PLAN DE SITUATIE-PROPOS	04 A
Desenat	Nume	Semnatura			
	Tulbure Radu				