



126
Județul Timiș
Primăria Municipiului
Timișoara
Nr. de autorizare: 491
05-11-2025
Arhitect

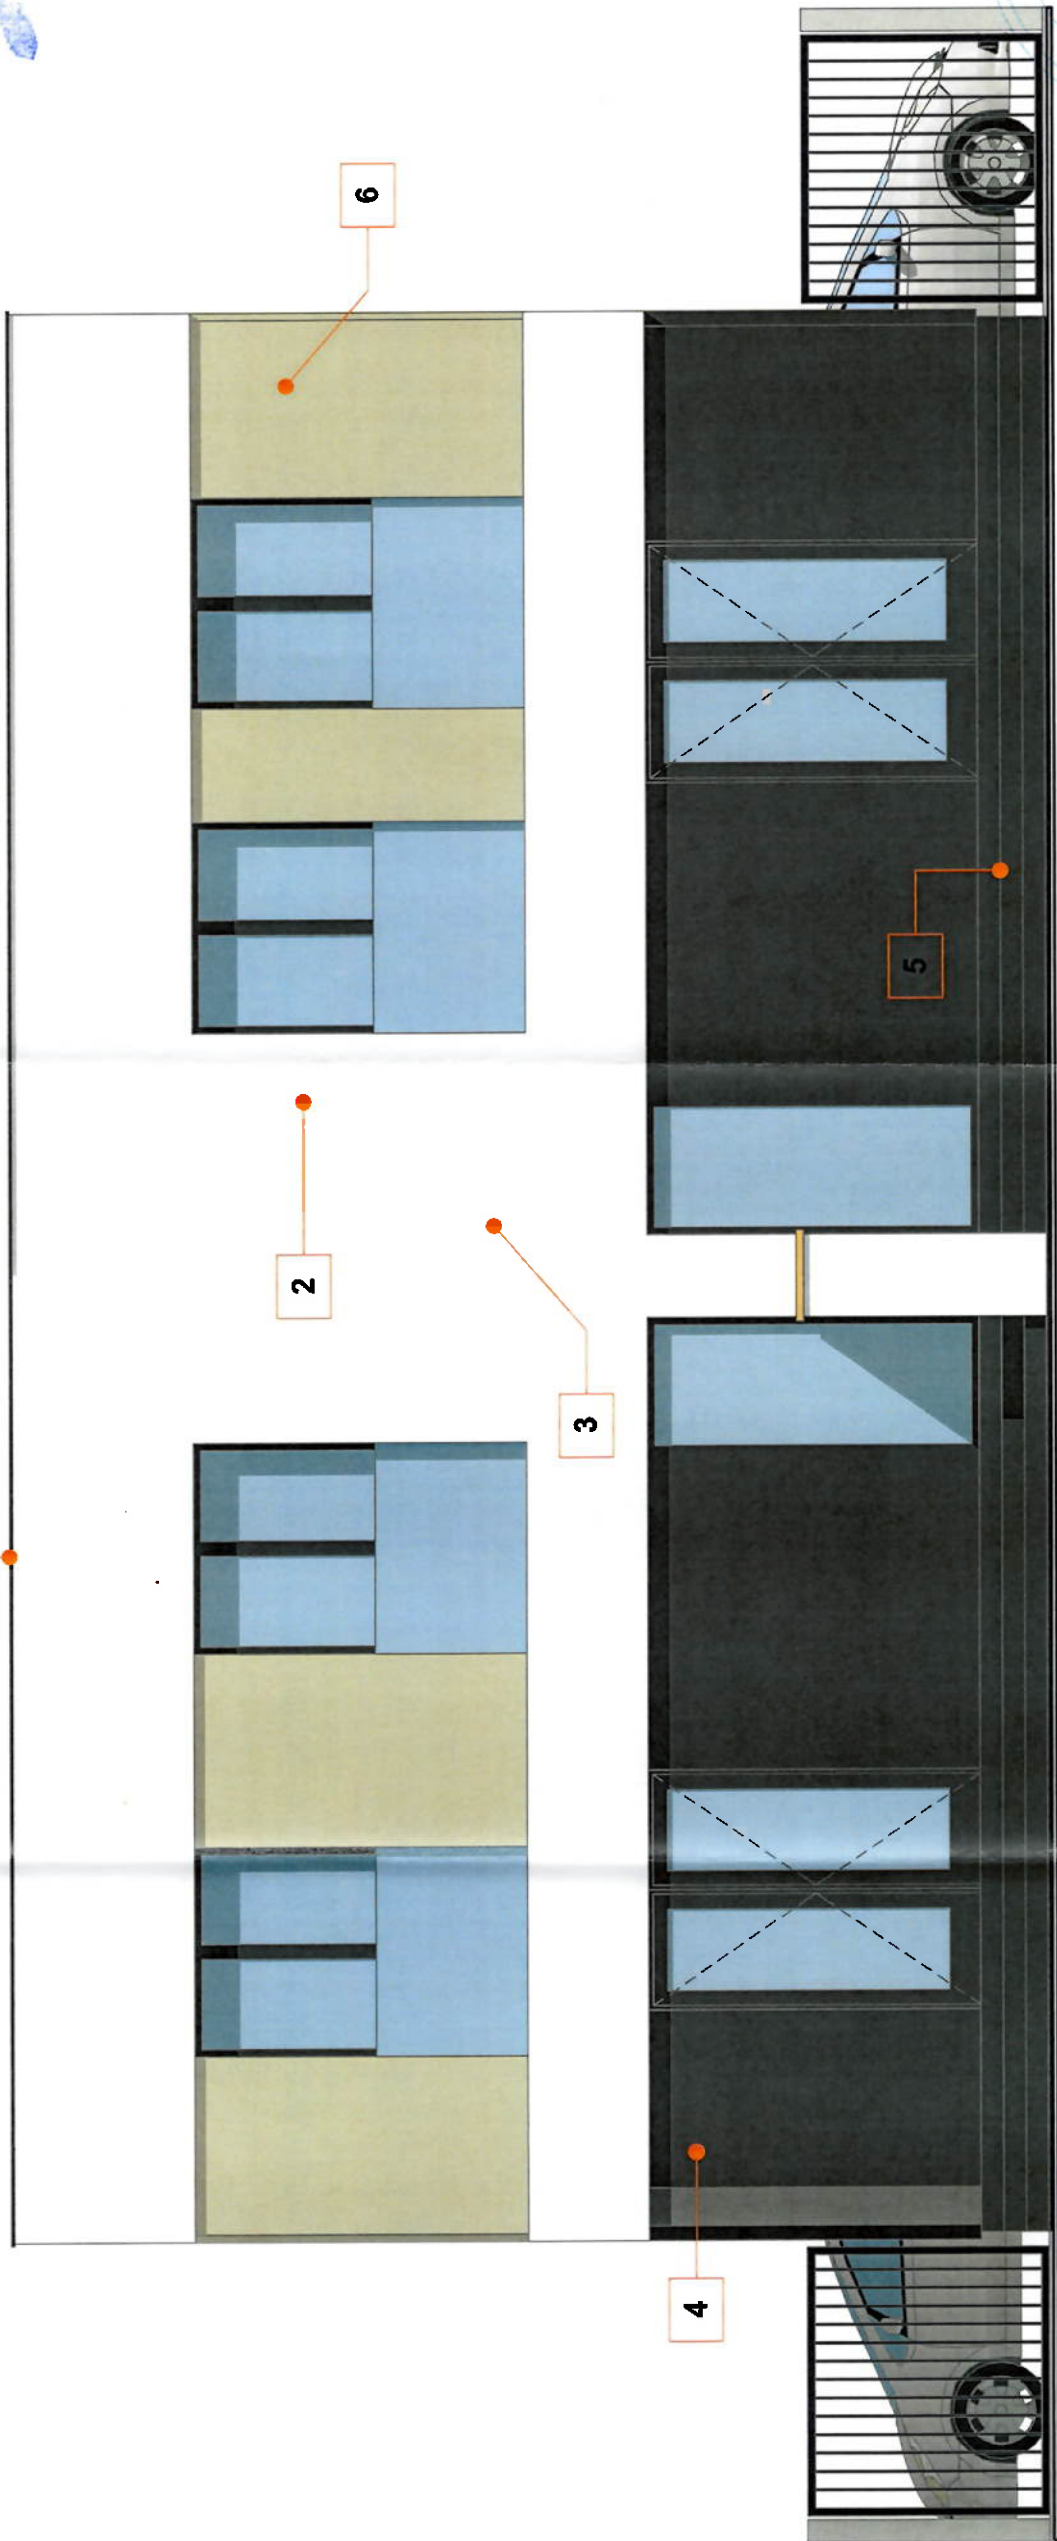

LEGENDA:

- 1. ATIC
- 2. TAMPLARIE PVC +GEAM TERMOPAN
- 3. TERMOSISTEM + TENCUIALA STRUCTURATA COLORATA IN MASA - CULOARE ALB - NCS: S 0500-N
- 4. TERMOSISTEM + TENCUIALA STRUCTURATA COLORATA IN MASA - CULOARE GRI - NCS: S 4000 N
- 5. SOCLU NCS: S 7502-B
- 6. PLACARE DECORATIVA

ORDINUL ARHITECTUR
DIN ROMANIA
6572
Alexandru
FILIP
Arhitect cu drept de semnatura

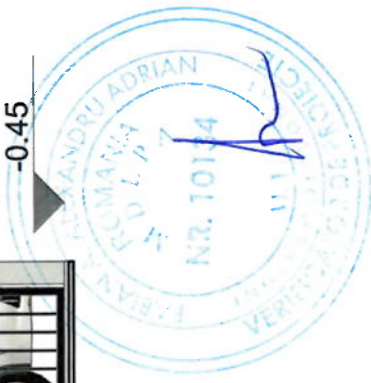

ACEST PROIECT ESTE PROPRIETATE INTELECTUALA A ALEXANDRU FILIP BIROU INDIVIDUAL DE ARHITECTURA
© ORICE REPRODUCERE FARA ADOURUL PROPRIETARULUI DE DREPT ESTE ILEGALA SI SE PEDESESTE CONFORM LEGII

VERIFICATOR:	NUME:	SEMNATURA:	CERINTA:	REFERAT / EXPERTIZA NR / DATA:
BIRU INDIVIDUAL DE ARHITECTURĂ ALEXANDRU FILIP TIMISOARA, STR. ANTON SEILER, NR.3, AP.1 0735 157 157				
BENEFICIAR: POP MIRCEA IOAN				
ADRESA: TIMISOARA, JUD TIMIS, CF 453673				
DENUMIRE PROIECT: CONSTRUIRE CASA CU 2 APARTAMENTE, IN REGIM DE INALTIME P+1E SI IMPREJMUIRE TEREN				
SPECIFICATIE	NUME	SEMNATURA	SCARA	
SEF PROIECT	ARH. ALEXANDRU FILIP		1:50	
PROIECTAT	ARH. ALEXANDRU FILIP		DATA IAN	2025
PLANSA: fatada est				FAZA D.T.A.C.
NR.PLANSA A.07				NR.PROIECT 4/ 2025