


164

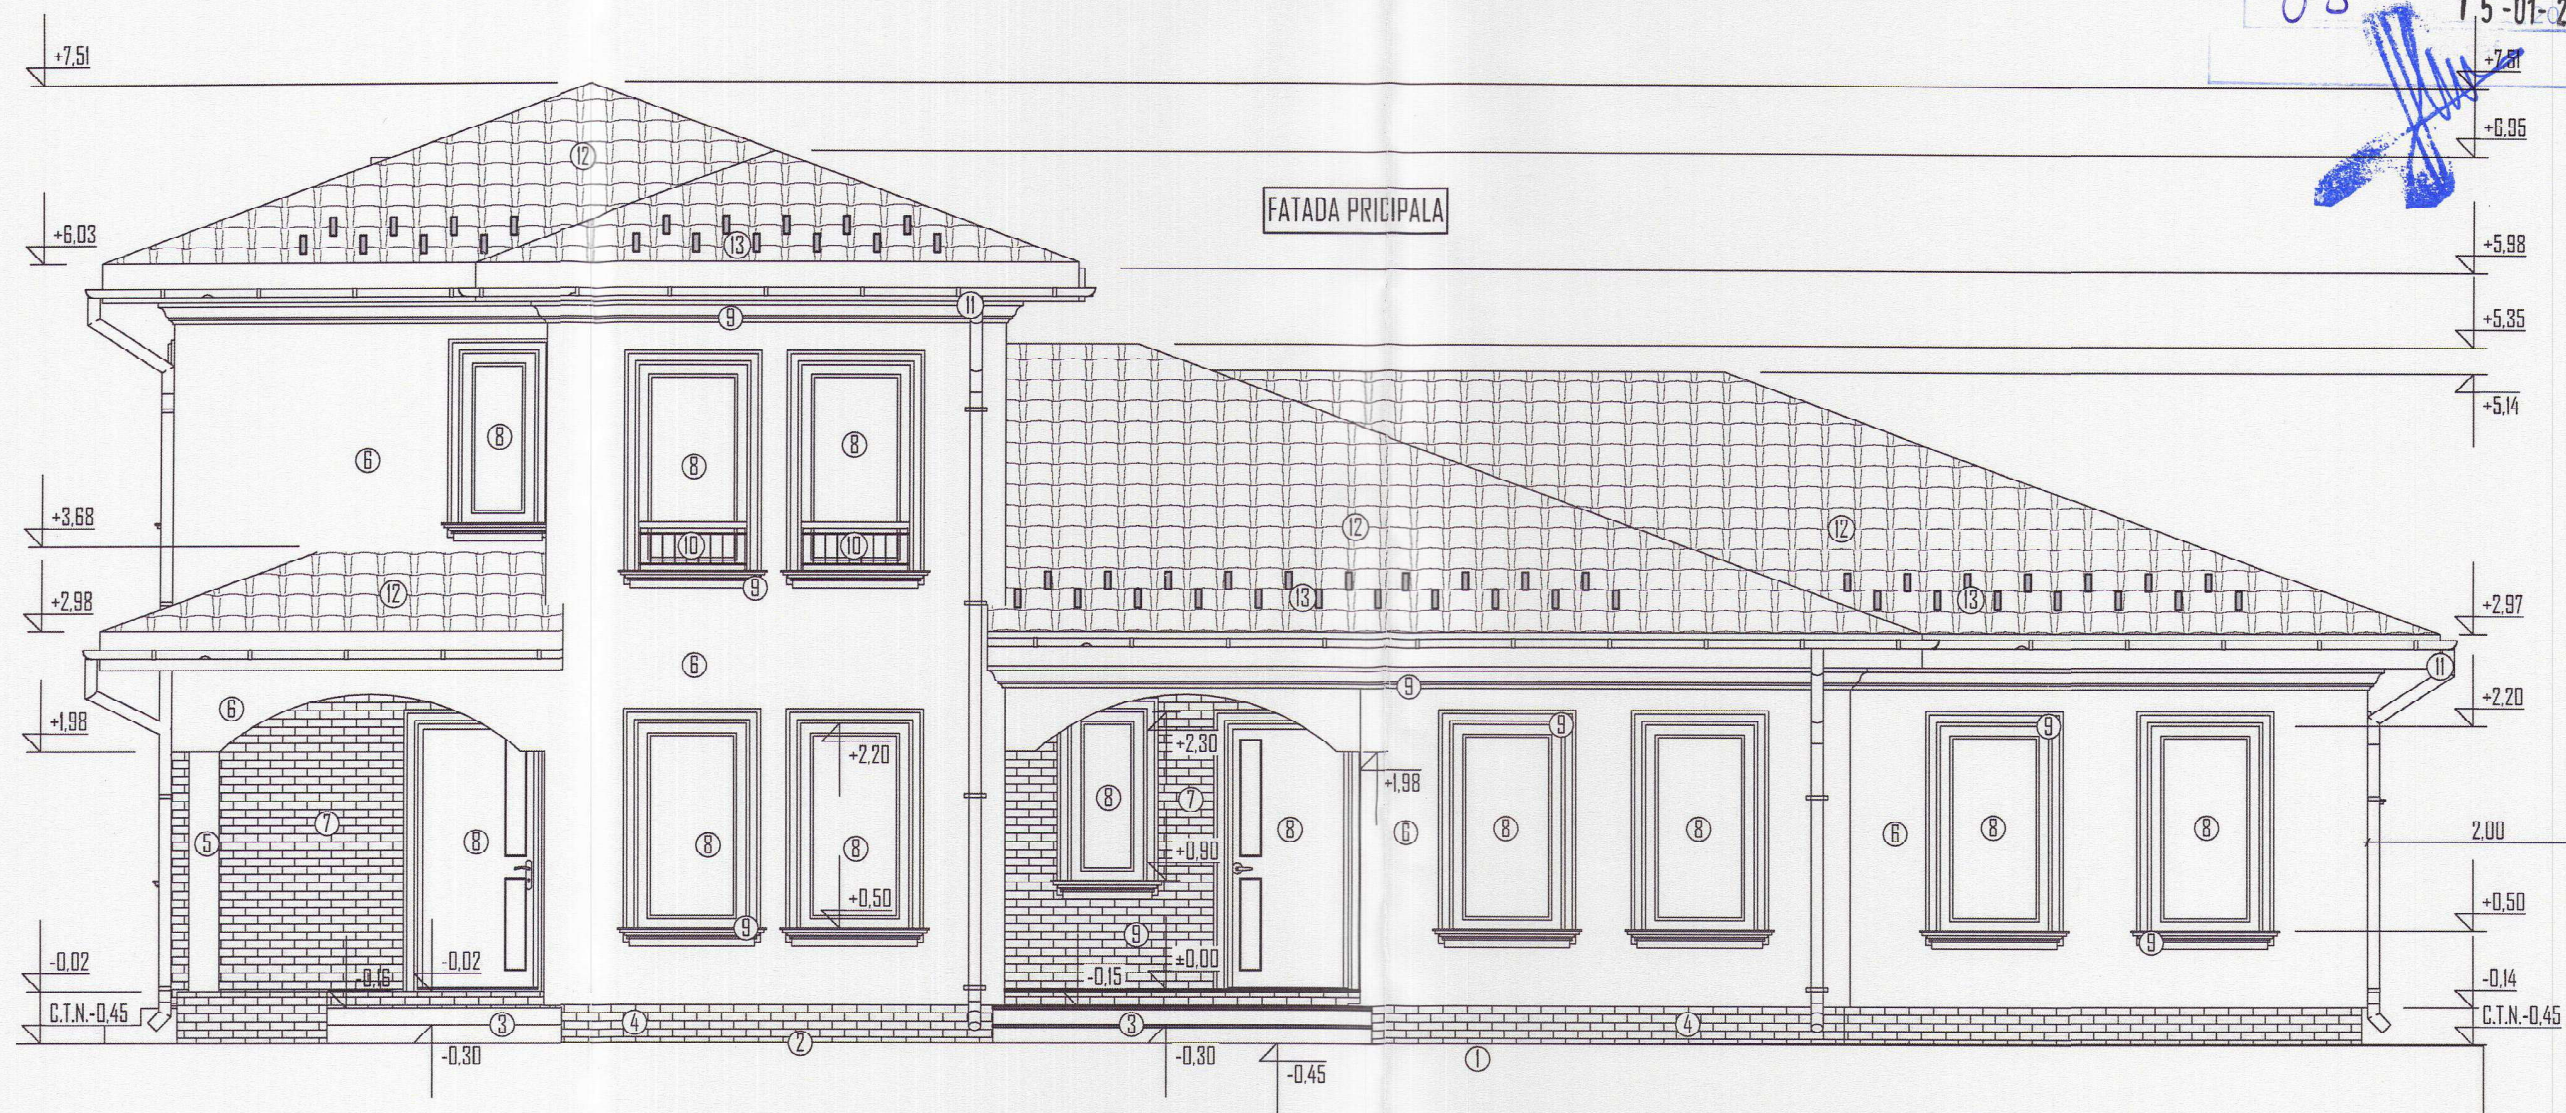

PRIMA DE ÎNCHIRIERE
TIMISOARA
VIZAT DE PROIECTARE
15-01-2026

LEGENDA

- 1 Teren natural
- 2 Trotuar perimetral beton-panta 3%
- 3 Trepte intrare - gresie ceramica antiderapanta
- 4 Soclu-TIZ 10cm -finisaj placi imitatie caramida -tip klinker
- 5 Stalp beton armat 25 cm
- 6 TIZ 15 cm- Finisaj tencuiala decorativa exterior NCS: S 0500-N
- 7 TIZ 15cm -finisaj placi imitatie caramida -tip klinker
- 8 Tamplarie PVC cu geam termopan NCS: S 7502-B
- 9 Profile decorative -exterior NCS: S 0500-N
- 10 Balustrada h:40 cm
- 11 Burlan si jgheab - tabla
- 12 Invelitoare tigla ceramica-rosu natur
- 13 Parazapezi

ORDINUL ARHITECTILOR
DIN ROMANIA
10153
Arh. Andrei TIRON
Arhitect

32885717-J3556520
PROJECT BUILDING
PSC S.R.L.
JUD. TIMISOARA

Verif./Exp.	Nume	Semnatura	Cerinta	Referat / Expertiza nr. / Data
Proiectant general: S.C. Project Building PSC S.R.L. Ghiroda, str. Valisoara, nr. 64, jud. Timis, CUI 32885717. nr. ORC.J35/585/2014, TEL. 0744842354; e-mail: projectbuildingpsc@gmail.com			Titlu proiect/Amplasament: CONSTRUIRE CASA CU DOUA APARTAMENTE P+1E, IMPREJMUIRE, BRANSAMENTE UTILITATI, ACCES AUTO SI PIETONAL Mun. Timisoara, Str. Canalul Bega, Nr. 75 I. C.F. 449577, Nr. Top. 449577, Jud Timis	
Specificatie	Nume	Semnatura	Scară:	Beneficiar:
Şef proiect	Arh. Andrei Tiron		1:50	
Proiectant	Arh. Andrei Tiron		Data:	Titlu planşa:
Desenat	Arh. Andrei Tiron		2025	
FAȚADĂ PRINCIPALĂ				

ESTE INTERZISA REPRODUCEREA PREZENTULUI PROIECT, FARA ACORDUL SCRIS AL PROIECTANTULUI ! EXECUTANTUL VA RESPECTA PROIECTUL, URMARIND FAZELE DE EXECUTIE SI PRESCRIPTIILE TEHNICE ! SE VOR INCHIEIA PROCESE VERBALE DE LUCRARI ASCUNSE, ACOLO UNDE ESTE CAZUL ! SE VOR RESPECTA NORMELE DE PROTECTIA MUNCII SI PSI, IN VIGOARE LA DATA EXECUTIEI ! IN CAZUL CONSTATARI UNOR ABATERI DE LA PROIECT, PROIECTANTUL SI DECLINA ORICE RASPUNDERE !