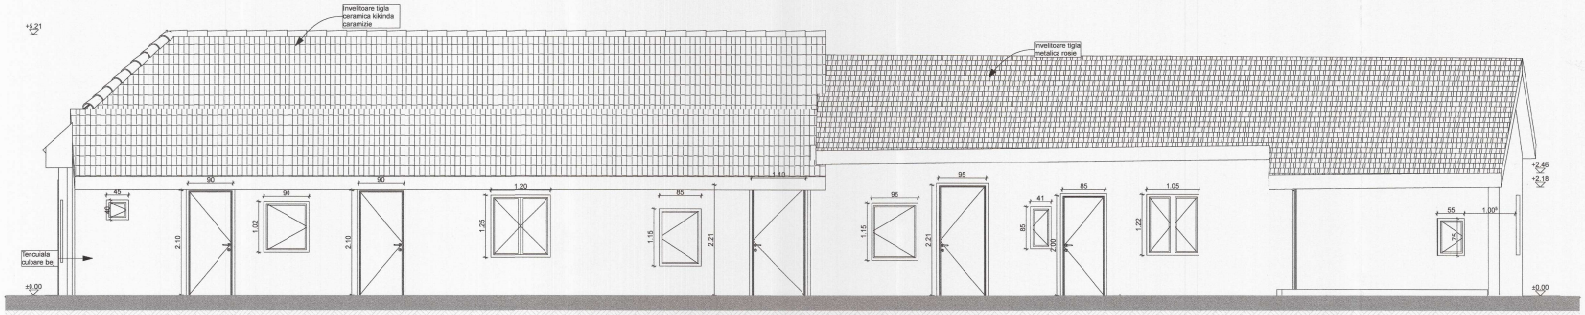

FATADA EST

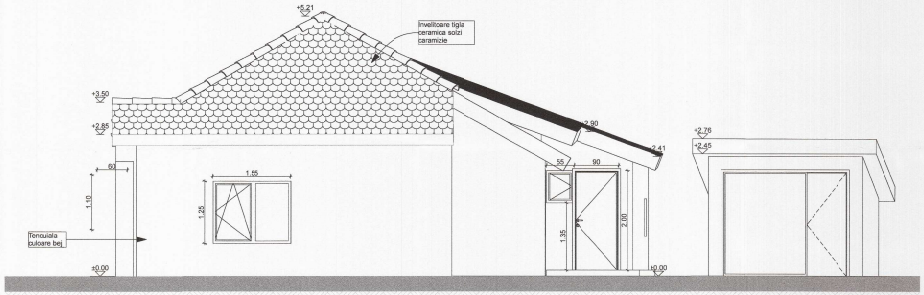

FATADA SUD

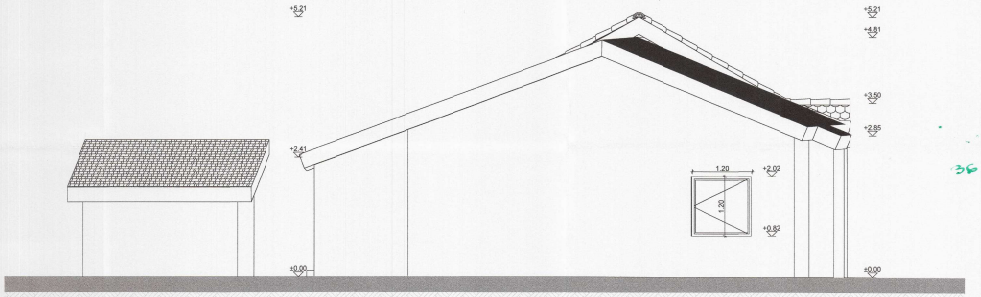

FATADA NORD

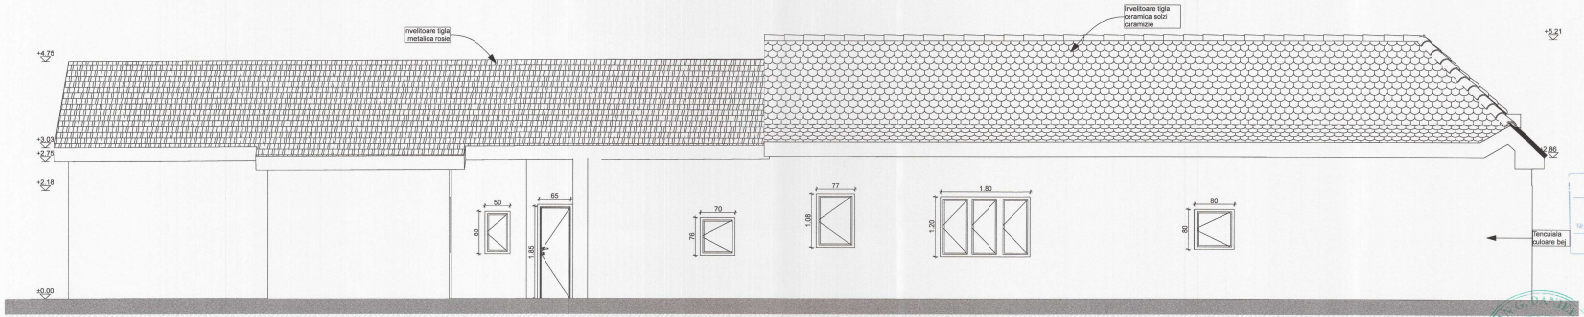

FATADA VEST

VERIFICATOR/ EXPERT:	NUME/TITLU:	SEMNATURA:	CERINTA DE CALITATE:	REFERAT/ EXPERTIZA, NUMAR SI DATA:
ARH.	0723 398 529			BENEFICIAR: [redacted] PROIECT NR. 372 2025
CALITATE: ELABORATOR	NUME/TITLU:	SEMNATURA:	SCARA: 1:50	TITLU PROIECT: DOUA IMOBILE D1 REZIDENTIAL DE INALTIME P+E CONSTRUIRE LOCUINTA UNIFAMILIARA P+1E CU GARAJ/BIROU LA SOL, ANEXE GARDINARI/ATELIER IMPREJMUIRE
SEF PROIECT:	arh. Cosmin D.MITRAŞCU			D.T.A.D.
PROIECTAT:	arh. Cosmin D.MITRAŞCU		DATA: octombrie 2025	TITLU PLANSA: FATADE
DESENAT:	arh. Cosmin D.MITRAŞCU			PLANSA NR. 1 / 07

ORDINUL ARHITECTILOR DIN ROMANIA
5722
Cosmin Ciprian DUMITRAŞCU
Arhitect
cu drept de semnătură

VIZAT SPRE NECUNOSTINTA
Nr. 360 din 15-01-2026