


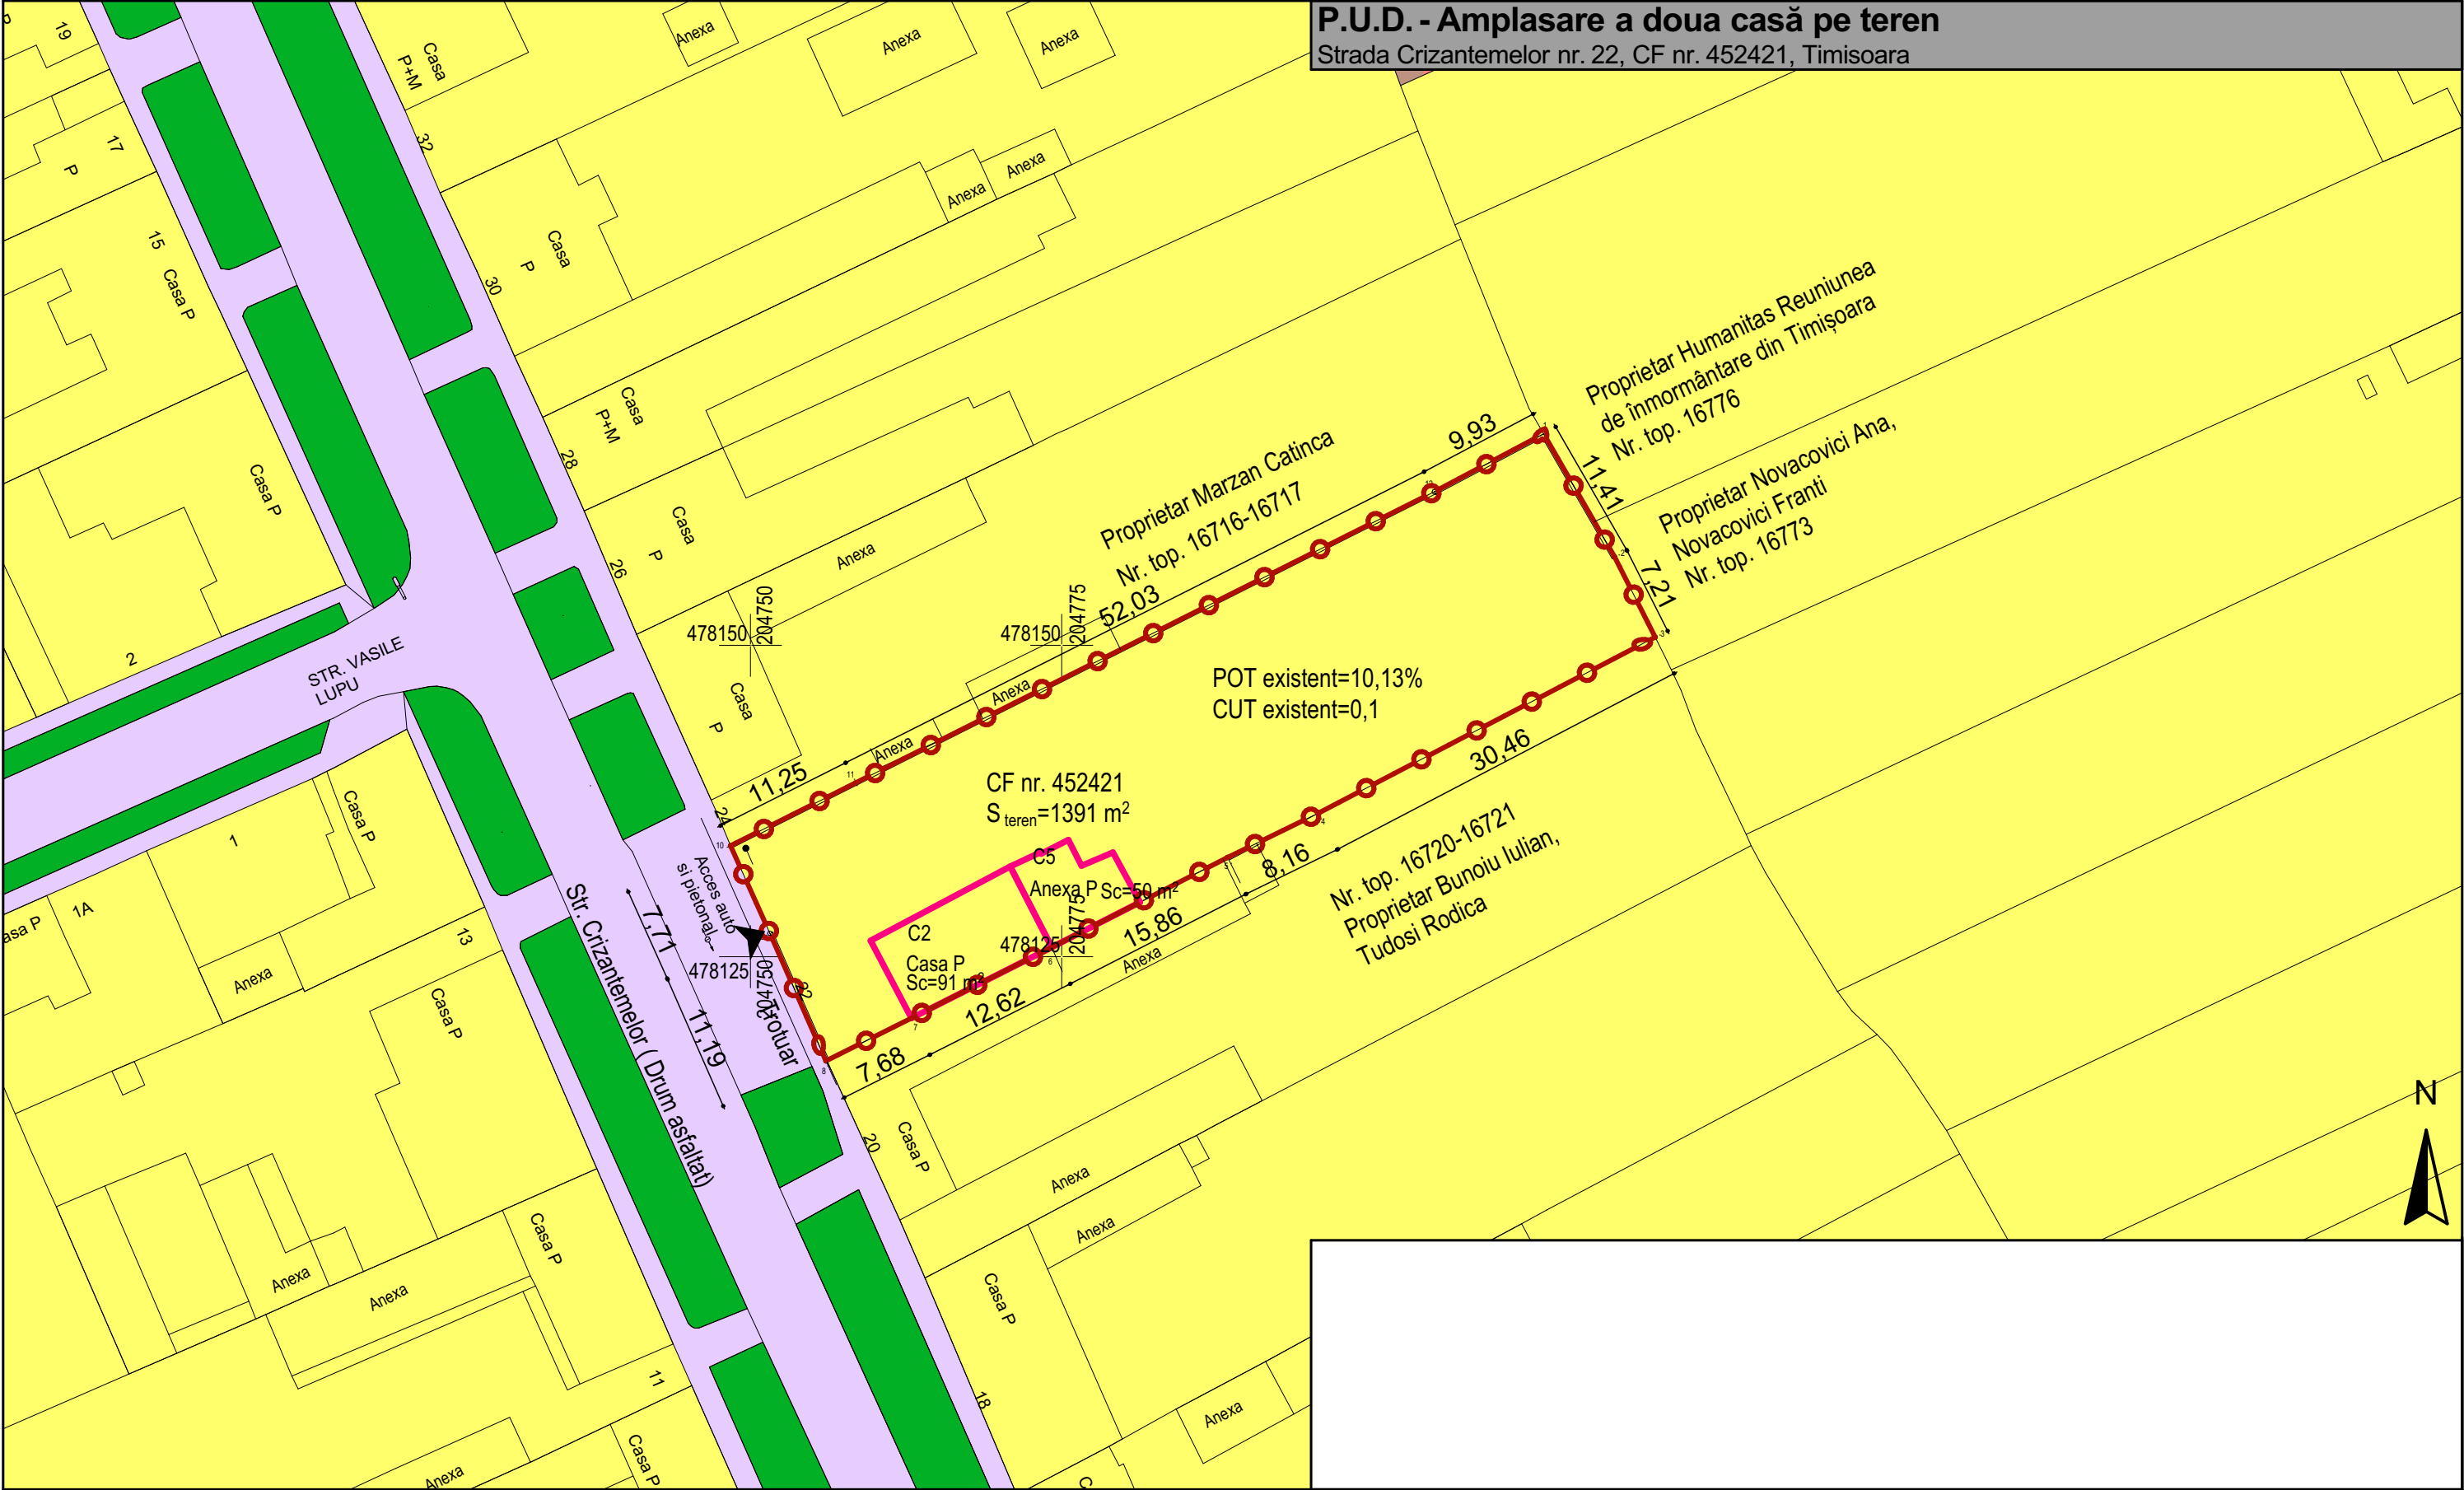

LEGENDĂ

DELIMITĂRI ȘI SIMBOLURI

- Limită de proprietate a terenului ce face obiectul P.U.D.
- Clădiri existente pe teren

ZONIFICARE EXISTENT

- Zonă locuințe individuale/ pentru maxim două familii și funcțiuni complementare
- Zonă spații verzi
- Zonă căi de circulație rutieră și circulație pietonală

Specialist R.U.R.	arh. Răzvan Negrișanu			Referat / Expertiza	Nr. / Data		
Verificator/expert	Nume	Semnătura	Cerința				
 SUMSTUDIO PLAN S.R.L. - TIMISOARA, Str. Mihail Sadoveanu nr. 7 J 35/4219/21.10.2021 CUI 45095558 tel 0743091859 sumstudioplan@gmail.com				Beneficiar:	Rizeanu Adrian, Rizeanu Helga	Proiect nr.:	
				Amplasament:	Strada Crizantemelor nr. 22, CF nr. 452421, Timisoara	7/PCR/2023	
	Nume	Semnătura	Scara: 1:500	Denumire:	P.U.D. - Amplasare a doua casă pe teren	Faza:	
Șef proiect	arh. Valentin Sumanariu			Data: Decembrie 2023	Titlu planșă:	Situatia existenta	P.U.D.
Proiectat	arh. Răzvan Negrișanu		Planșa nr.:				
	arh. Laura Stanciu						
Desenat	arh. Laura Stanciu		42,0x29,7				