


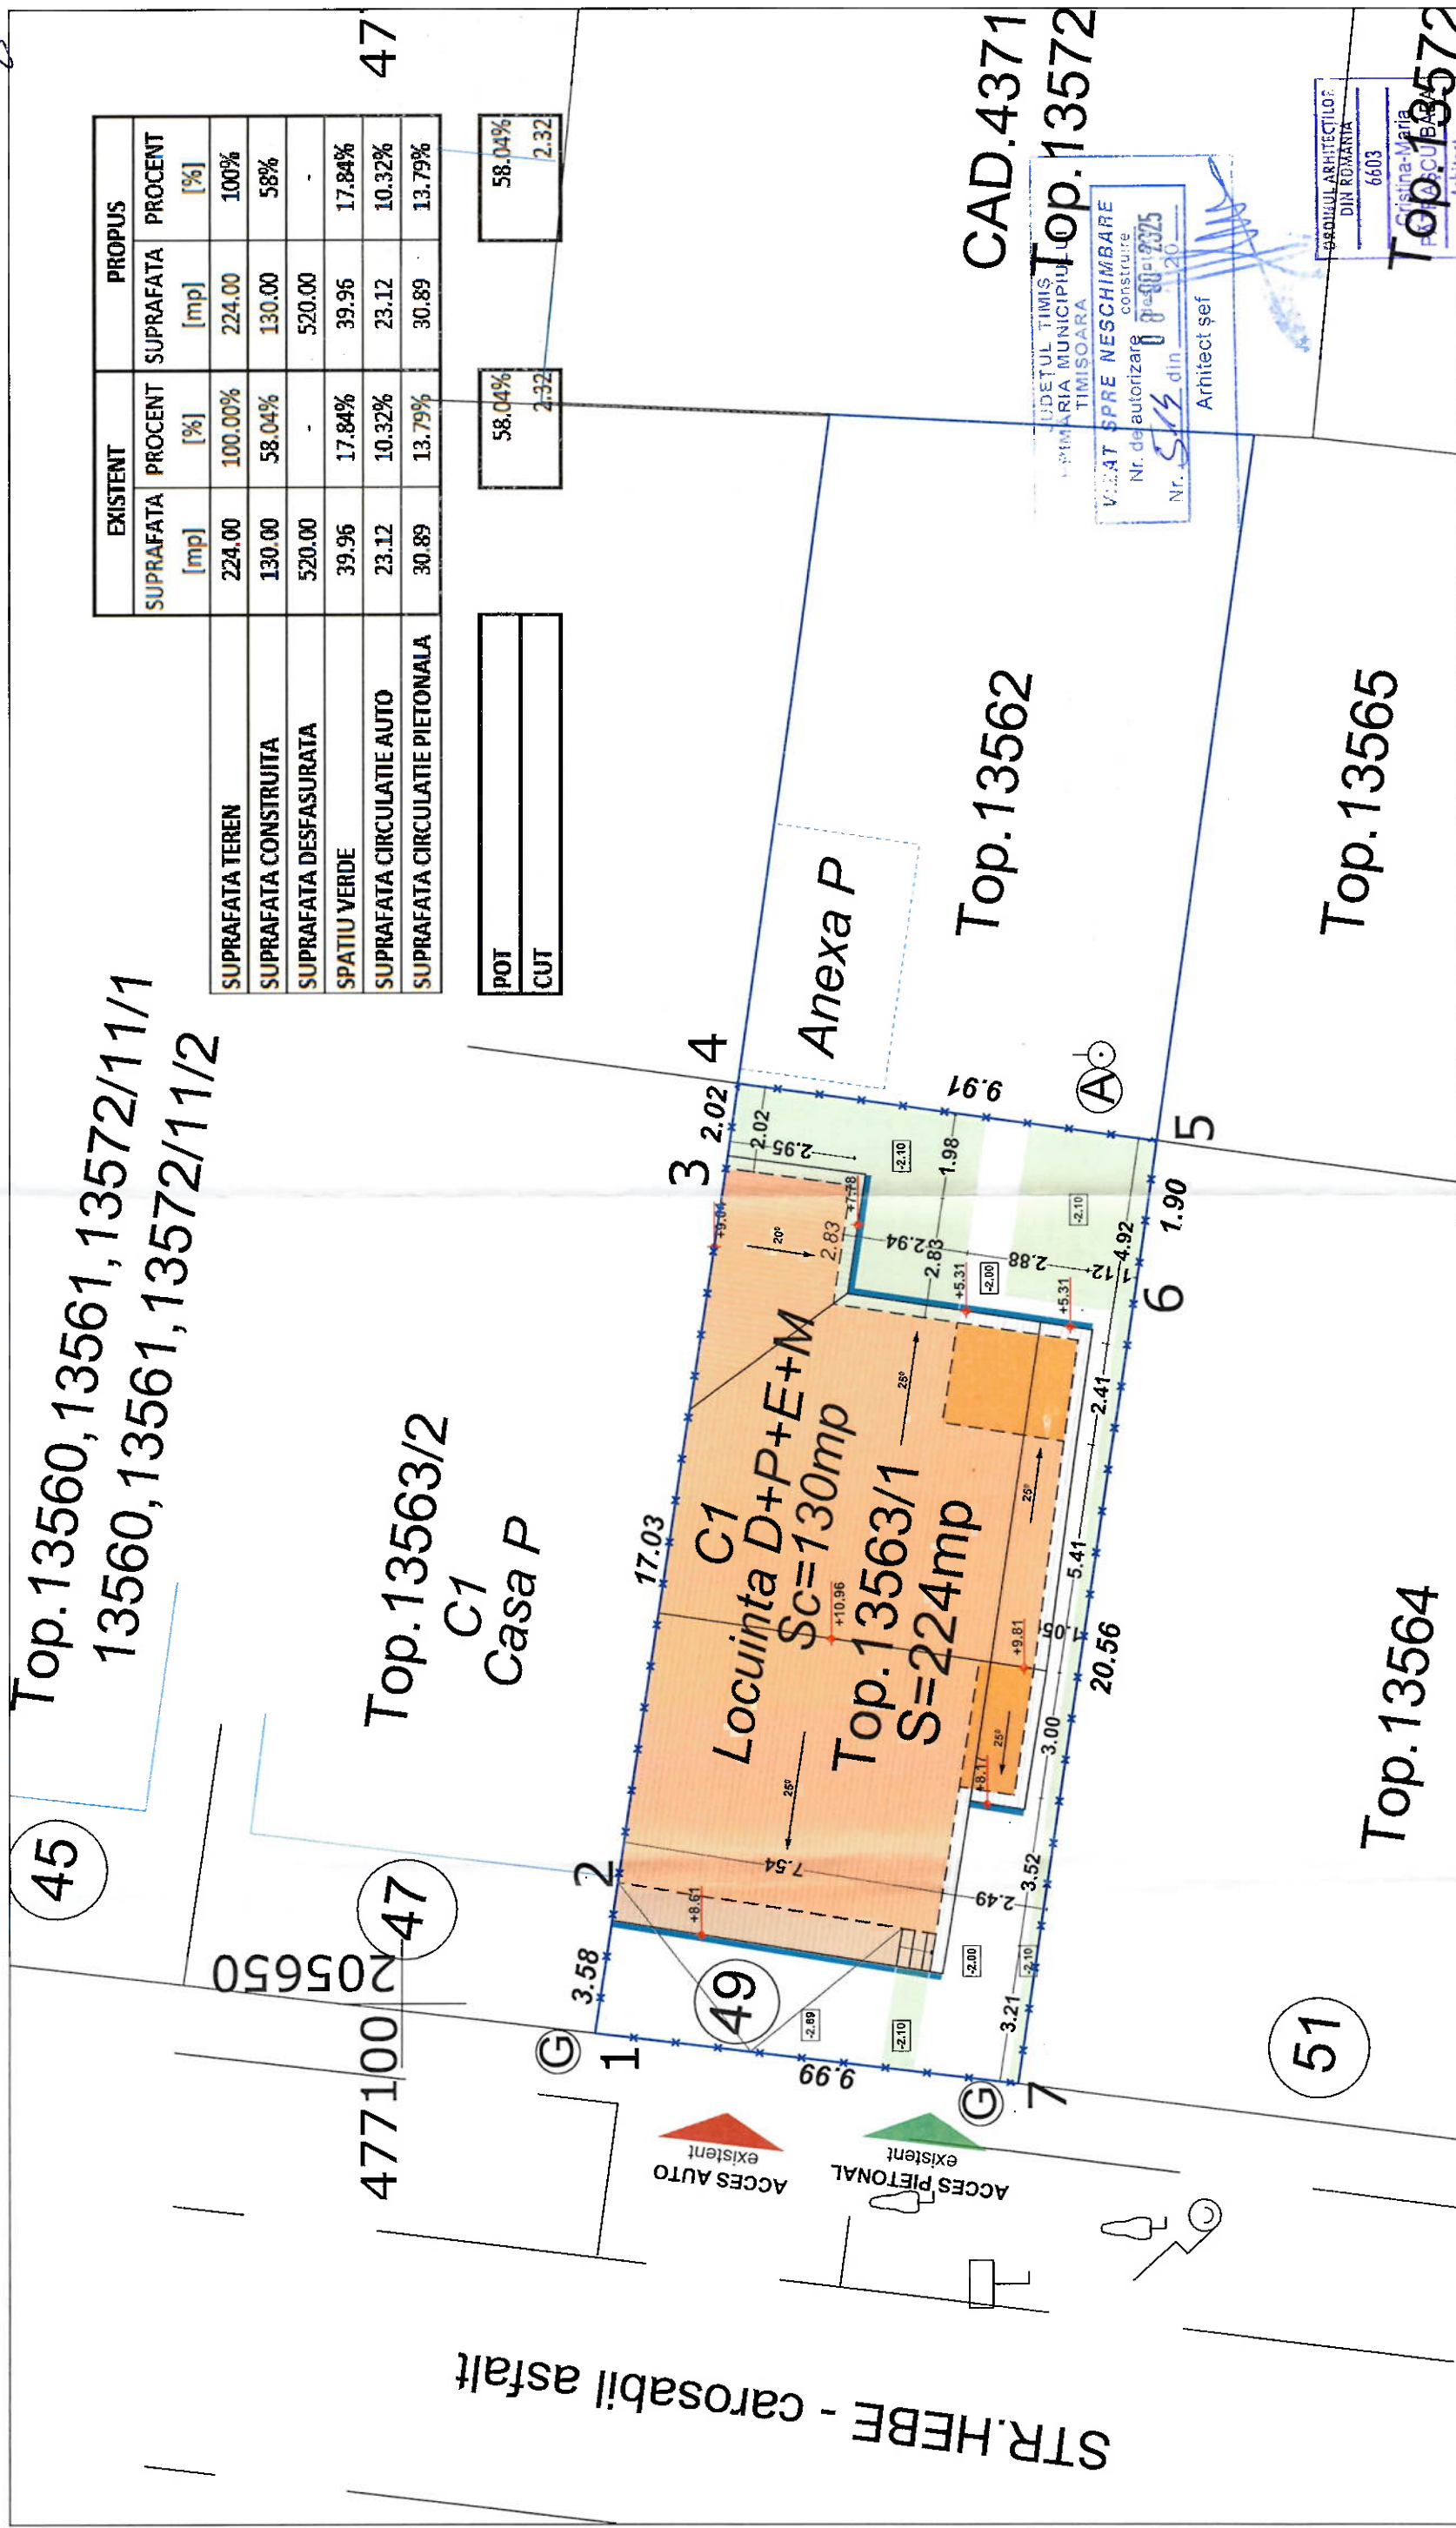

EXISTENT		PROPIUS	
SUPRAFATA	PROCENT	SUPRAFATA	PROCENT
[mp]	[%]	[mp]	[%]
224.00	100.00%	224.00	100%
130.00	58.04%	130.00	58%
520.00	-	520.00	-
39.96	17.84%	39.96	17.84%
23.12	10.32%	23.12	10.32%
30.89	13.79%	30.89	13.79%

POT	58.04%
CUT	2.32%

CAD.4371
Top.13572

UDETUL TIMIS
PRIMĂRIA MUNICIPIULUI
TIMISOARA
VIZAT SPRE NESCHIMBARE
Nr. de autorizare 08/08/2025
Nr. 543 din 120
Arhitect șef

ORDINUL ARHITECTILOR
DIN ROMANIA
6603
Cristina-Maria
PATRASCU-BABA

Verificator:	Semnatura:	Cerinta:	Titlu referat de verificare/ expertiza tehnica:	Data:
Expert tehnic:				
CODE WRINKLES PROJECTS 4 THE NEXT GENERATION TIMISOARA str. CLUJ-AP 20, et. 1, T. 100 CUJ 39626310 J3572424/2018 tel: 0721639703; pboristinam@gmail.com				
Beneficiar:	IVAN ION si IVAN MARIOARA TIMISOARA, str. HEBE nr. 49			
Denumire proiect:	REABILITARE FATADE prin realizare termizolatie exteriora si refacerea fatadei in culori conform ghidului aprobat - CLADIRE LOCUINTA INDIVIDUALA TIMISOARA, str. HEBE nr. 49			
Nr. proiect:	BP-180CW/2025			
Faza:	D.T.A.C			
Sef proiect:	arh. CRISTINA PATRASCU-BABA	Scara:	1:150	
Proiectant:	arh. CRISTINA PATRASCU-BABA	Data:	MART.2025	
Desenat:	arh. CRISTINA PATRASCU-BABA	PLAN DE SITUATIE EXISTET/PROPIUS		
Plansa numarul: 01 - ARH				