


FAȚADA POSTERIOARĂ
SC. 1:50

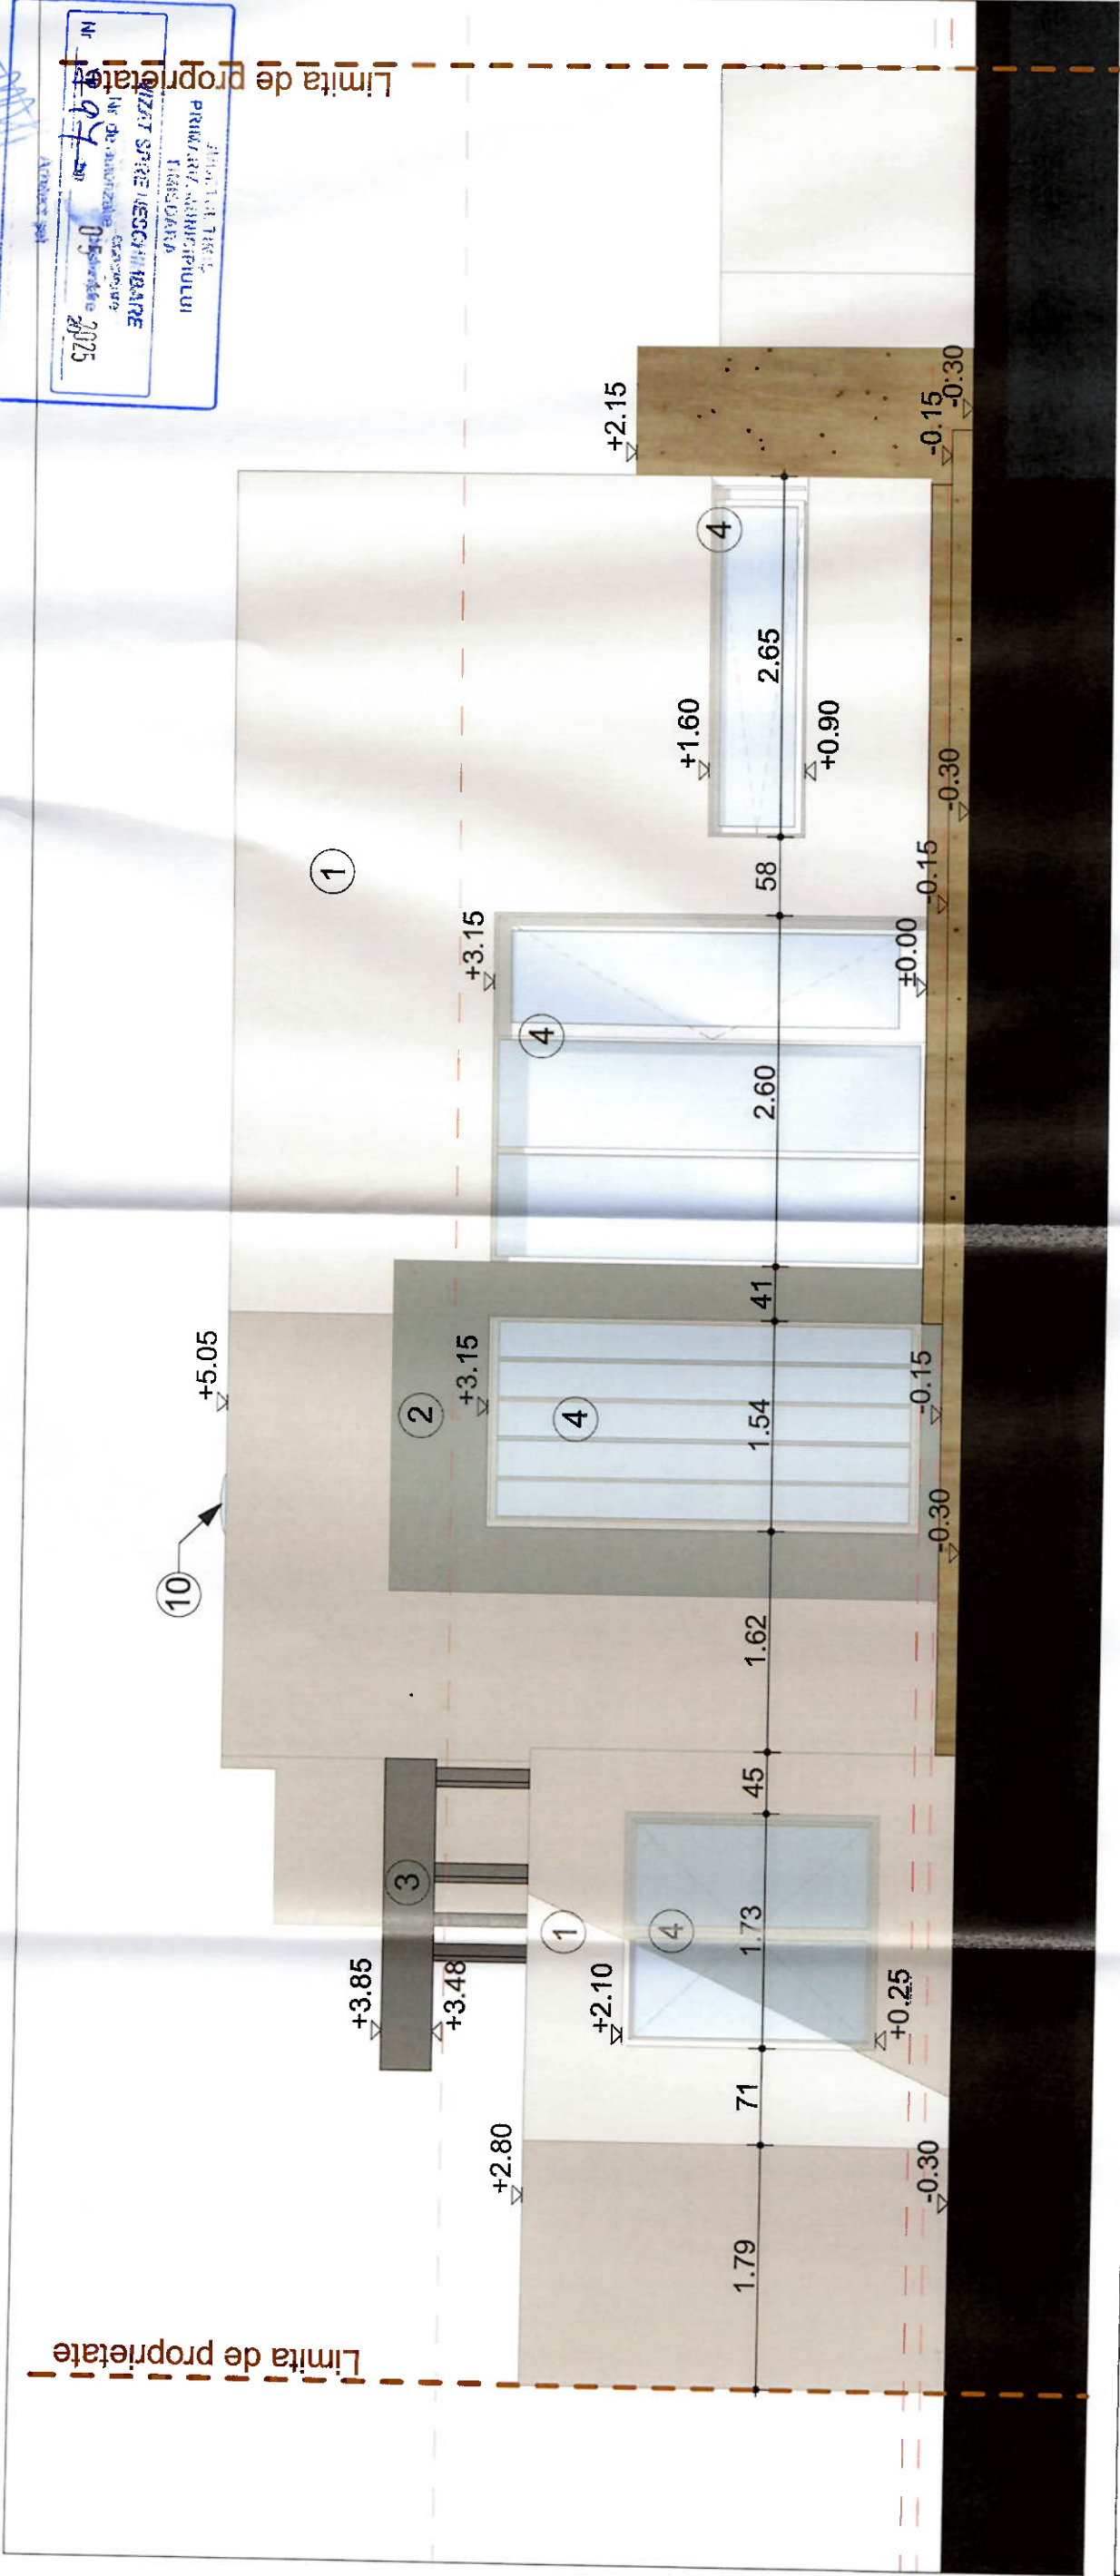

Fațada Posterioară

Finisaje exterioare

- 1 Termosistem-PIR, tencuială decorativă (crem NCS: S 1005-Y20R, sau similar)
- 2 Termosistem-PIR, tencuială decorativă (gri antracit NCS: S 7502-B, sau similar)
- 3 Copertină metalică (gri antracit RAL: 7016)
- 4 Tâmplărie (ferestre, uși) din profile PVC (gri antracit RAL: 7016)
- 10 Luminator



Proiectant GENERAL:	S.C. AP DESIGN S.R.L. Timișoara, str. Liviu Rebreanu, nr. 141, et. 3, ap. 36 tel: 0730568464, email: adela@petra.design@gmail.com CUI: 50373138	Beneficiar:	ZIRBĂU ROXANA VASILICA AMALIA	Nr. proiect:	07/2025
Proiectant de specialitate-ARHITECTURĂ:	S.C. SIMSTAR S.R.L. Punct de lucru: Timișoara, str. V. Hugo, nr. 21, tel: 0741084040, e-mail: sonya.alexu@gmail.com	Amplasament:	Loc. Timișoara, str. Efta Botoca, nr. 47, jud. Timiș, CF nr. 435530		
SPECIFICATIE	NUME	SEMNAȚURA	Data:	Titlu proiect:	Faza:
Șef proiect GEN.:	arh. Adela Petra POPA		09/2025	CONSTRUIRE CASĂ ÎN REGIM DE ÎNĂLȚIME MAXIM	D.T.A.C.
Șef proiect ARH.:	arh. Sonya ALEXIU			ADMIS ȘI ÎMPREJMUIRE TEREN	
Proiectat/Desenat	arh. Adela Petra POPA arh. Luiza Isabela VINTER		Scara:	Titlu planșă:	Nr. planșă:
			1:100, 1:50	FAȚADA POSTERIOARĂ	A-08