


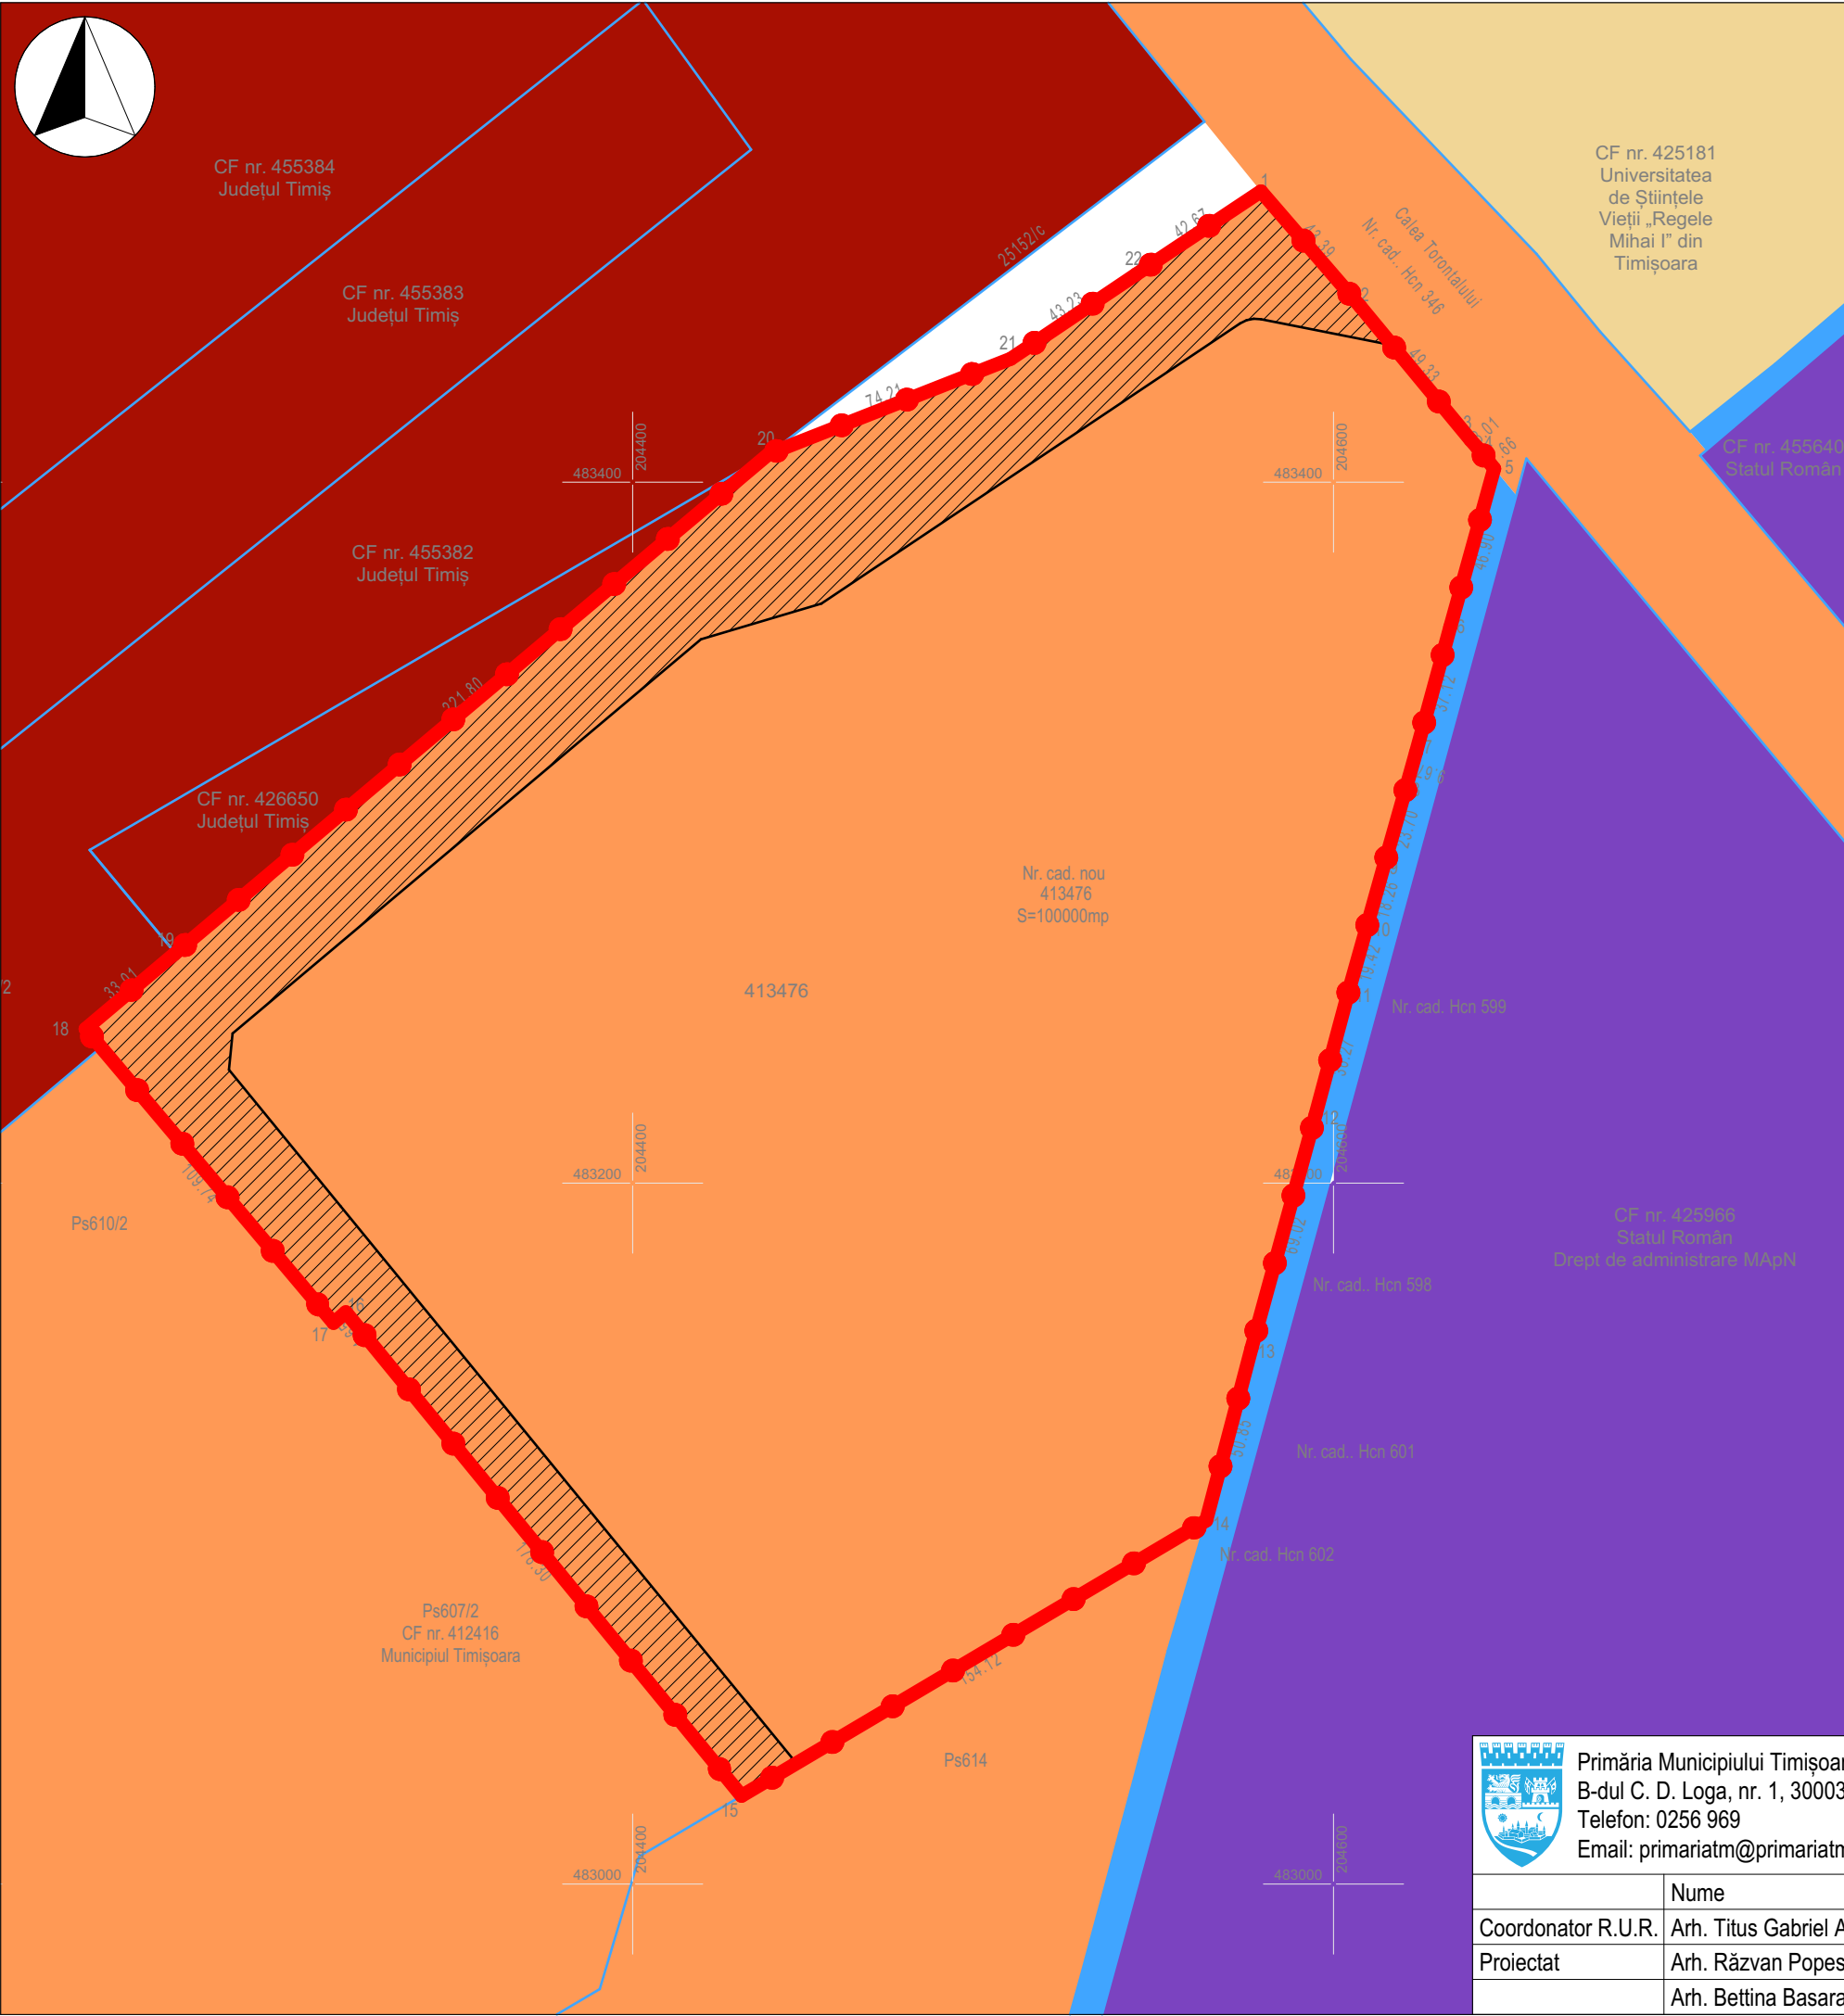

Legendă

Limite	
	Limită zonă reglementată
	Limită topografică
	Canale
Proprietatea terenurilor	
	Statul Român / MApN
	Domeniul public/privat al Municipiului Timișoara
	Domeniul public/privat al Județului Timiș
	Domeniul privat al persoanelor fizice sau juridice
	Teren neidentificat
Circulația terenurilor	
	Domeniul public/privat al Municipiului Timișoara cu destinație de drum

* Regimul juridic al proprietăților învecinate suprafeței reglementate este verificat pe baza extraselor CF, respectiv pe baza planșei „U06 - Proprietatea terenurilor” aferentă P.U.G. aprobat prin H.C.L. 457/2023



Primăria Municipiului Timișoara - Compartiment Atelier de Urbanism
B-dul C. D. Loga, nr. 1, 300030, Timișoara
Telefon: 0256 969
Email: primariatm@primariatm.ro

Inițiator: Municipiul Timișoara
Amplasament: CF nr. 413476, nr. cad./nr. top. 413476, Timișoara

	Nume	Semnătură	Data: Aprilie 2024	Denumire: P.U.Z. „Spital Municipal”	Proiect nr. U002PMT
Coordonator R.U.R.	Arh. Titus Gabriel Almăjan				
Proiectat	Arh. Răzvan Popescu		Scara 1:2000	Titlu planșă: Proprietate asupra terenurilor	Faza: P.U.Z.
	Arh. Bettina Basarabă-Varga				Planșa nr.:U05