


166

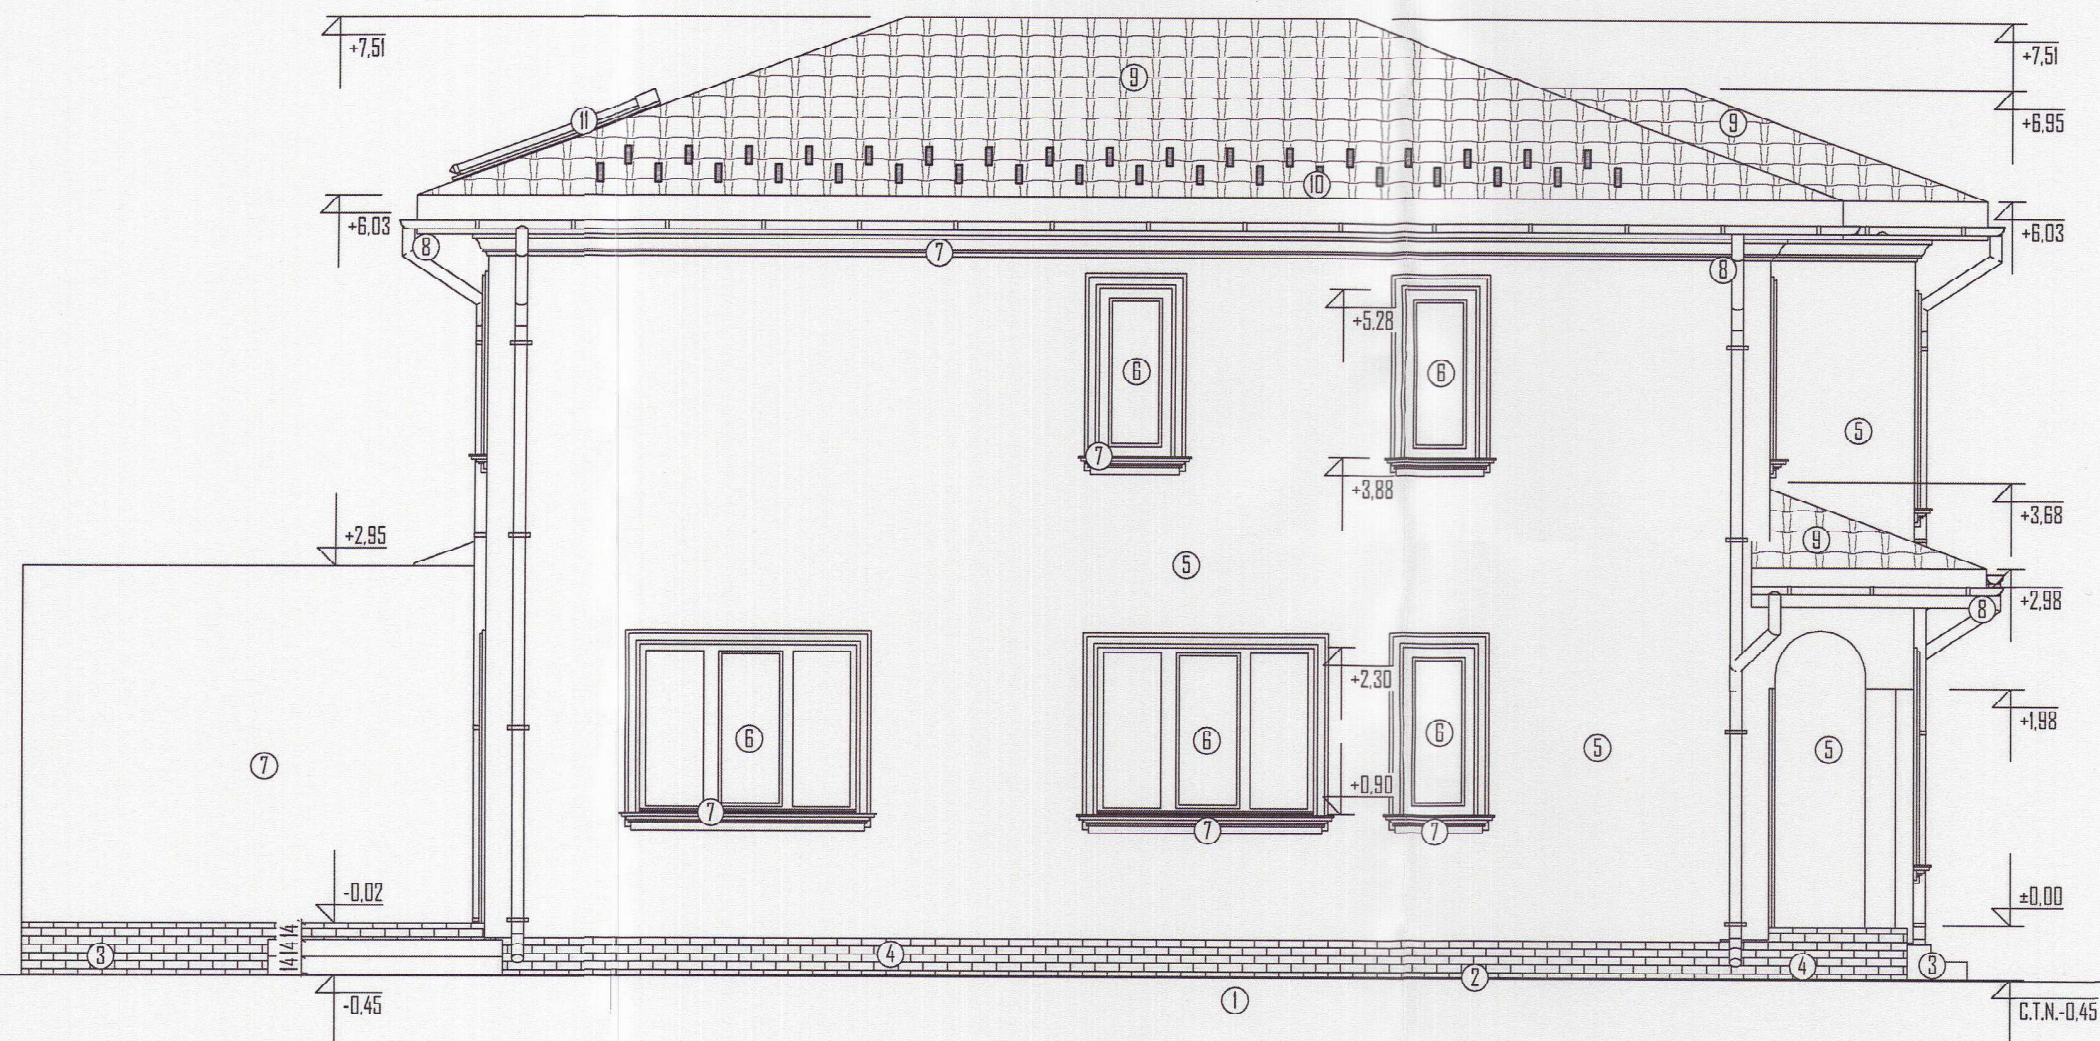

LEGENDA

- 1 Teren natural
- 2 Trotuar perimetral beton-panta 3%
- 3 Trepte intrare - gresie ceramica antiderapanta
- 4 Soclu-TIZ 10cm -finisaj placi imitatie caramida -tip klinker
- 5 TIZ 15 cm- Finisaj tencuiala decorativa exterior NCS: S 0500-N
- 6 Tamplarie PVC cu geam termopan NCS: S S 7502-B
- 7 Profile decorative -exterior NCS: S 0500-N
- 8 Burlan si jgheab - tabla
- 9 Invelitoare tigla ceramica-roșu natur
- 10 Parazapezi
- 11 Panouri fotovoltaice / panou apa calda

LEGENDA

- 1 Teren natural
- 2 Trotuar perimetral beton-panta 3%
- 3 Trepte intrare - gresie ceramica antiderapanta
- 4 Soclu-TIZ 10cm -finisaj placi imitatie caramida -tip klinker
- 5 TIZ 15 cm- Finisaj tencuiala decorativa exterior NCS: S 0500-N
- 6 Tamplarie PVC cu geam termopan NCS: S S 7502-B
- 7 Profile decorative -exterior NCS: S 0500-N
- 8 Burlan si jgheab - tabla
- 9 Invelitoare tigla ceramica-roșu natur
- 10 Parazapezi
- 11 Panouri fotovoltaice / panou apa calda



Verif./Exp.	Nume	Semnătură	Cerință	Referat / Expertiza nr. / Data	Proiect nr:
	Proiectant general: S.C. Project Building PSC S.R.L. Ghiroda, str. Valisoara, nr. 64, jud. Timiș, CUI 32885717, nr. ORC J35/585/2014, TEL. 0744842354; e-mail: projectbuildingpsc@gmail.com			Titlu proiect/Amplasament: CONSTRUIRE CASA CU DOUA APARTAMENTE P+IE, IMPREJMUIRE, BRANȘAMENTE UTILITATI, ACCES AUTO SI PIETONAL Mun. Timisoara, Str. Canalul Bega, Nr. 75 I, C.F. 449577, Nr. Top. 449577, Jud Timis	847/2025
Specificatie	Nume	Semnătură	Scară:	Beneficiar:	Faza:
Șef proiect	Arh. Andrei Tiron		1:50		D.T.A.C.
Proiectant	Arh. Andrei Tiron		Data:	Titlu planșă:	Planșă:
Desenat	Arh. Andrei Tiron		2025	FAȚADĂ LATERALĂ STÂNGA	A-II
ESTE INTERZISĂ REPRODUCEREA PREZENTULUI PROIECT, FĂRĂ ACORDUL SCRIS AL PROIECTANTULUI ! ! EXECUTANTUL VA RESPECTA PROIECTUL, URMĂRIND FAZILE DE EXECUȚIE ȘI PRESCRIPȚIILE TEHNICE ! ! SE VOR ÎNCHIEIA PROCESE VERBALE DE LUCRĂRI ASCUNSE, ACOLO UNDE ESTE CAZUL ! ! SE VOR RESPECTA NORMELE DE PROTECȚIA MUNCII ȘI PSI, ÎN VIGOARE LA DATA EXECUȚIEI ! ! ÎN CAZUL CONSTATĂRII UNOR ABATERI DE LA PROIECT, PROIECTANTUL ÎȘI DECLINĂ ORICE RĂSPUNDERE !					