



VEDERE STRADA

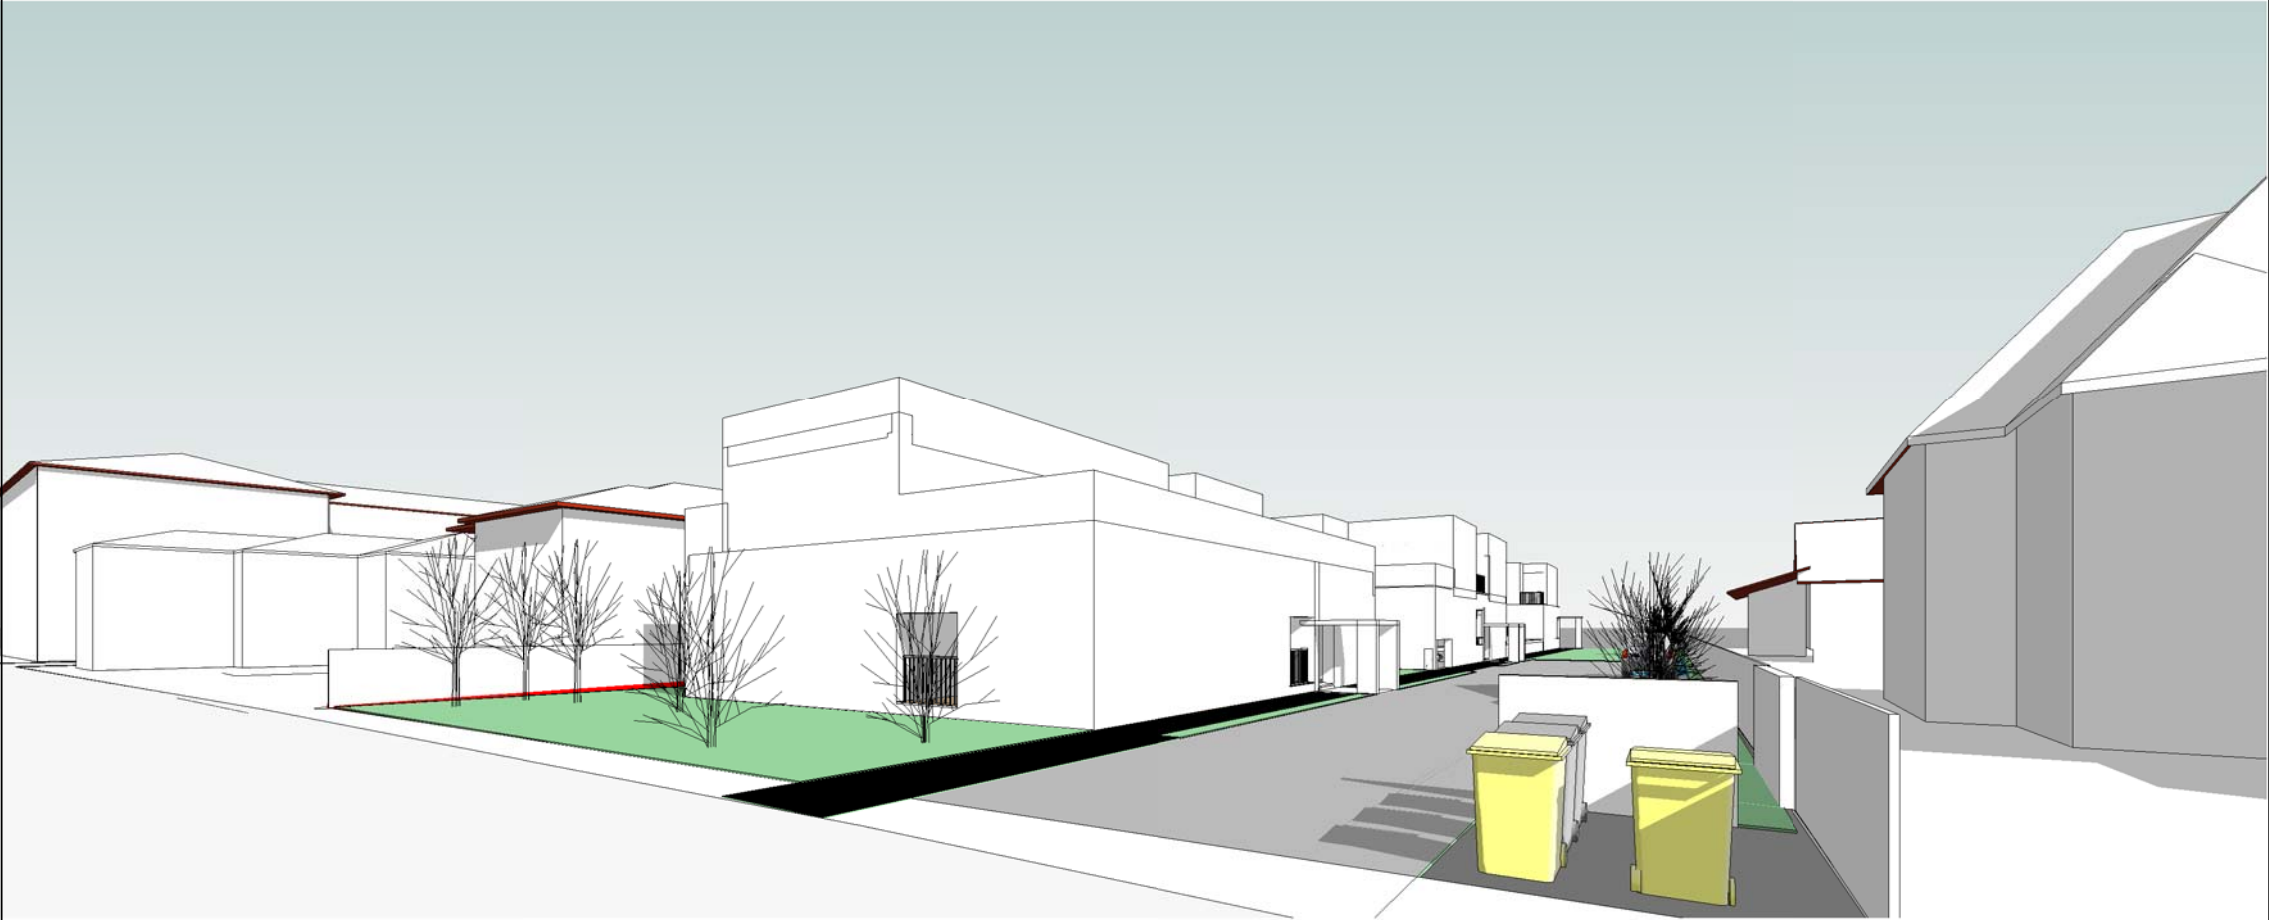


VEDERE CURTE

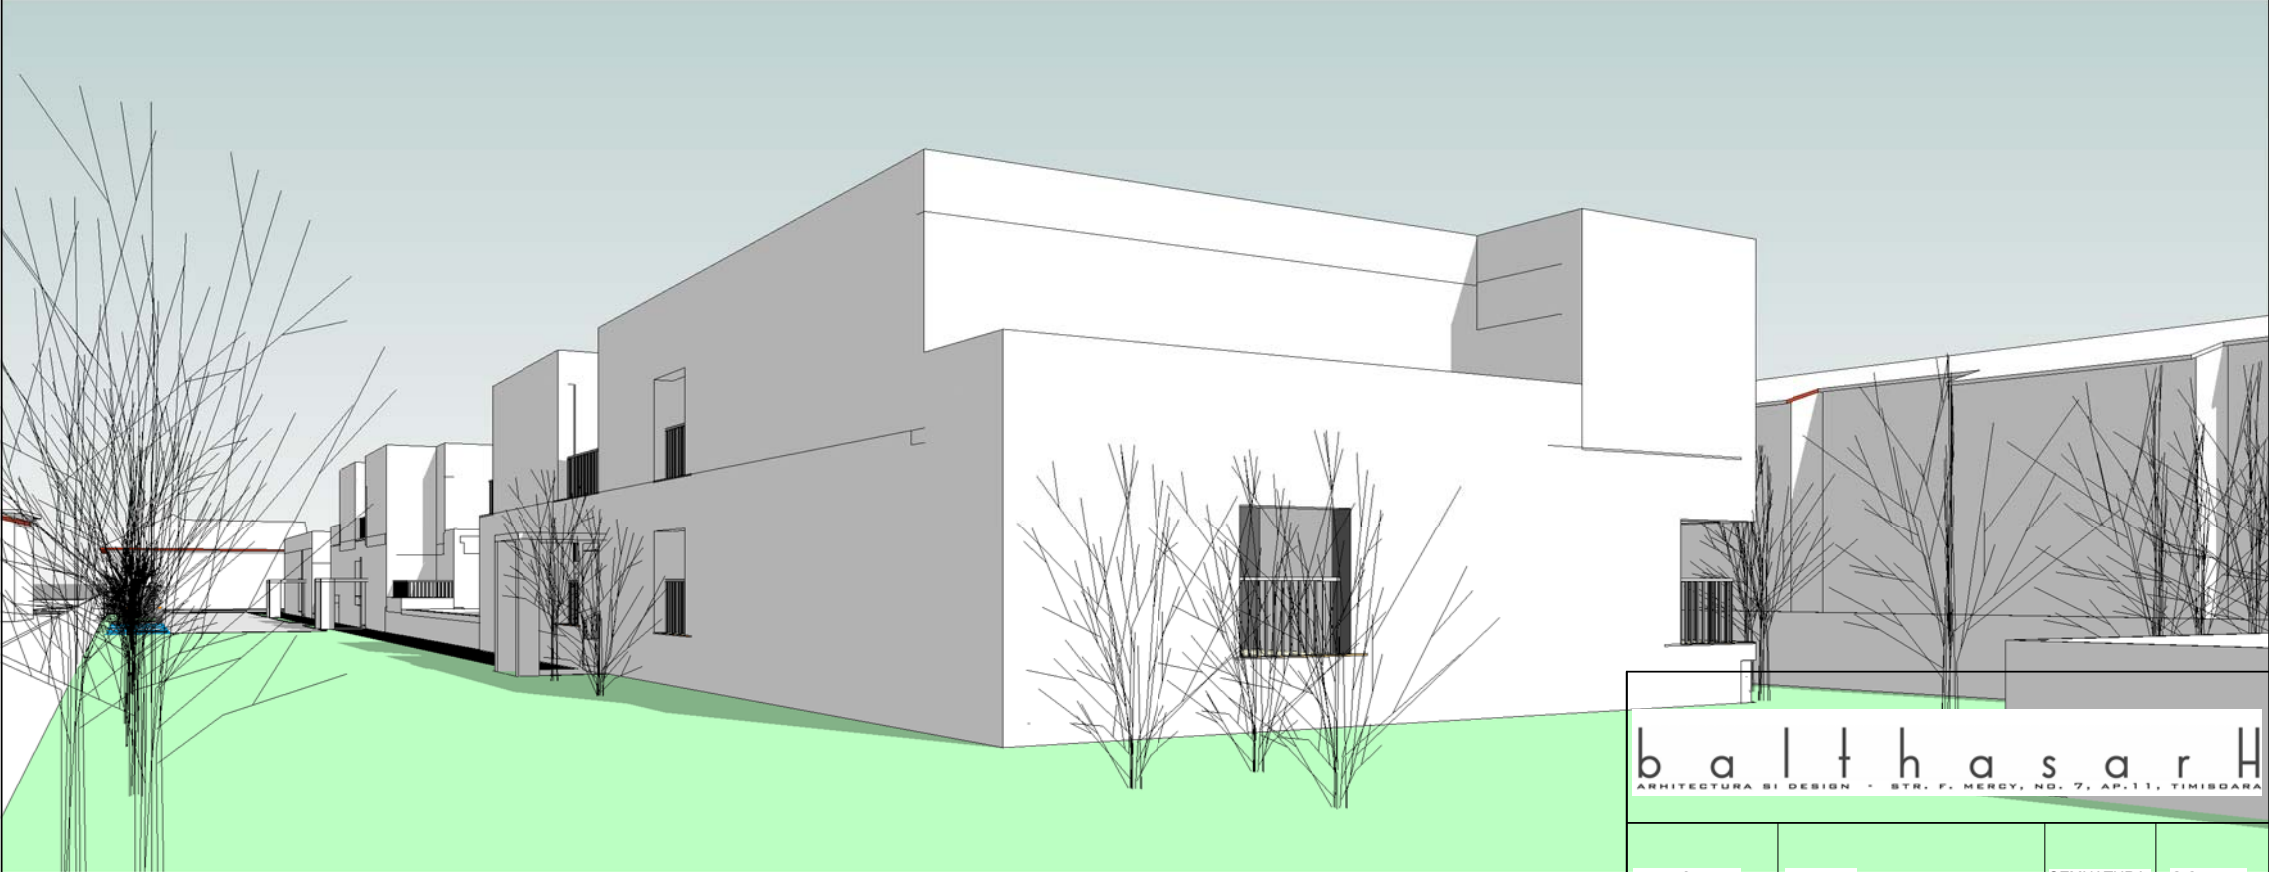

b a l t h a s a r h			
ARHITECTURA SI DESIGN - STR. F. MERCEY, NR. 7, AP.11, TIMISOARA			
specificatie:	nume:	SEMNATURA:	SCARA:
sef proiect	ARH.CRISTIAN BOLTRES		
proiectat	ARH.CRISTIAN BOLTRES		
proiectat	ARH. NUNES ANA SIMONA		DATA:
desenat	ARH. NUNES ANA SIMONA		SEP 2026

P.U.Z.-Locuinte colective si functiuni complementare

Strada Gospodarilor, CF nr 446332, Timisoara, Timis

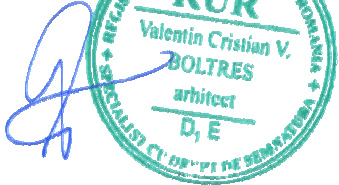

BENEFICIAR:	PR.NO
S.C. SPIRAL COLONADE S.R.L.	105-2022
SEDIU SOCIAL: P-TA VICTORIEI, NR.6, Tm	
URSICA ADRIAN DANUT, URSICA FLORICA	
TITLUL PROIECTULUI:	FAZA:
PUZ - ZONA LOCUINTE COLECTIVE SI	ETAPA 1
FUNCTIUNI COMPLEMENTARE	
AMPLASAMENT: STR. GOSPODARILOR, TIMISOARA,	
CF.NR 446332	
TITLUL PLANSEI:	pl. no.
VEDERI	U09