

Elaborare PUD, pentru detalieri PUZ aprobat prin HCL 374/2006, construire imobile conform PUD aprobat intravilan, Calea Torontalului stanga km 4, Timișoara

LEGENDĂ

DELIMITĂRI ȘI SIMBOLURI

- Limită zonă studiată - Cvartal 21 conform Strategiei de Dezvoltare Teritorială Urbană Timișoara Nord
- Limite imobile conform ridicării topografice
- Limită de proprietate a terenului ce face obiectul P.U.Z.
- Limite parcele propuse
- Profil de drum existent/propus



ZONIFICARE EXISTENT

- Teren arabil
- Locuințe individuale
- Zonă dotări, servicii
- Locuințe colective și servicii
- Zonă căi de comunicație rutieră și construcții aferente
- Drumuri de exploatare

ZONIFICARE propusă prin documentații de urbanism aprobate

- Zonă spații verzi
- Zonă dotări și servicii
- Zonă locuințe colective și funcțiuni complementare
- Zonă locuințe individuale
- Zonă căi de comunicație rutieră și construcții aferente

Extras Strategie de Dezvoltare Teritorială Urbană - Timișoara Nord - aprobată prin HCL 365/2022
02. Masterplan - Mobilitate

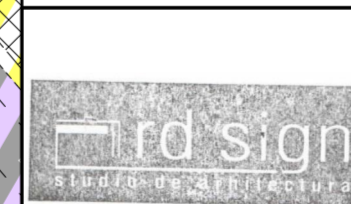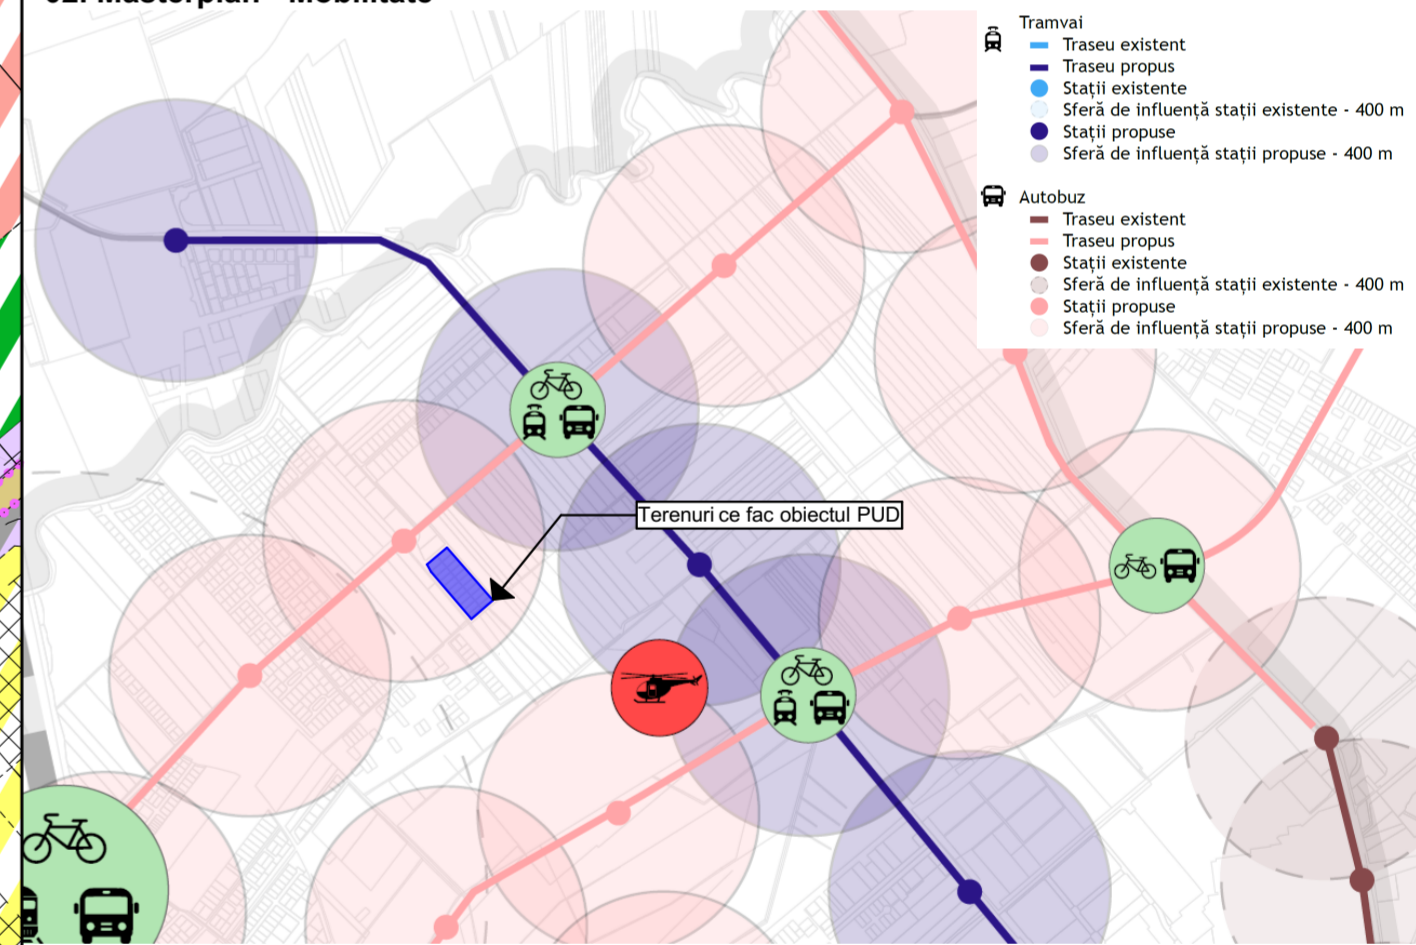

Specialist R.U.R. arh. Răzvan Negrișanu				Referat / Expertiza Nr. / Data	
Verificator/expert	Nume	Semnătura	Cerința		
				Beneficiar: CH Transbeton Construcții SRL	Proiect nr.: 409/PTB/23
				Amplasament: intravilan, CF nr 421547, 421542, 421519, 421525, 421615, 421528, 421546, 421589, 421527, 421534, 421523, 421590, 421533, 421529, 421531, 421608, 421614, 421532, 421521, 421610, 421524, 421544, Calea Torontalului stanga km 4, Timișoara	
Șef proiect	arh. Răzvan Negrișanu		Scara: 1:1000	Denumire: Elaborare PUD, pentru detalieri PUZ aprobat prin HCL 374/2006, construire imobile conform PUD aprobat	Faza: P.U.D.
Proiectat	arh. Răzvan Negrișanu		Data:	Titlu planșă: Situația existentă	Planșa nr.: U02
Desenat	arh. Paula Candroi		Aprilie 2024		420x580

