

- 1

Soclu vopsea silicatica de exterior ROFIX 26387(cafeniu)- SAU SIMILAR
- 2

Fatada (in camp) cu tencuiala termoizolanta 4cm vopsita, vopsita cu vopsea silicatica de exterior ROFIX 26387(crem)- SAU SIMILAR
- 3

Detalii ornamentale vopsea silicatica de exterior ROFIX 29983 (alb)- SAU SIMILAR
- 4

Tamplarie lemn stratificat cu geam termoizolant de culoare maro
- 5

Tamplarie lemn stratificat cu geam termoizolant de culoare gri
- 6

Usa metalica acces - aluminiu, culoare gri antracit
- 7

Sistem preluare apa pluviala
- 8

Placare sistem fatada cu tabla faluita-culoare gri antracit
- 9

Balustrada terasa -metalica vopsita in camp electrostatic- culoare gri antracit
- 10

Pachet scari acces principal si balustrada metalica vopsita in camp electrostatic- culoare gri antracit
- 11

Invelitoare din tigla solzi de culoare maro-caramiziu
- 12

Fereste de mansarda- tip Velux sau similar
- 13


Copertina structura metalica aluminiu culoare antracit si sticla laminata securizata, suport panouri fotovoltaice
- 14

Lift panoramic, fatada de sticla cu structura metalica
- 15

Tamplarie aluminiu cu geam termoizolant de culoare gri
- 16

Panouri fotovoltaice
- 17

Curte engleza/ Loc de stat

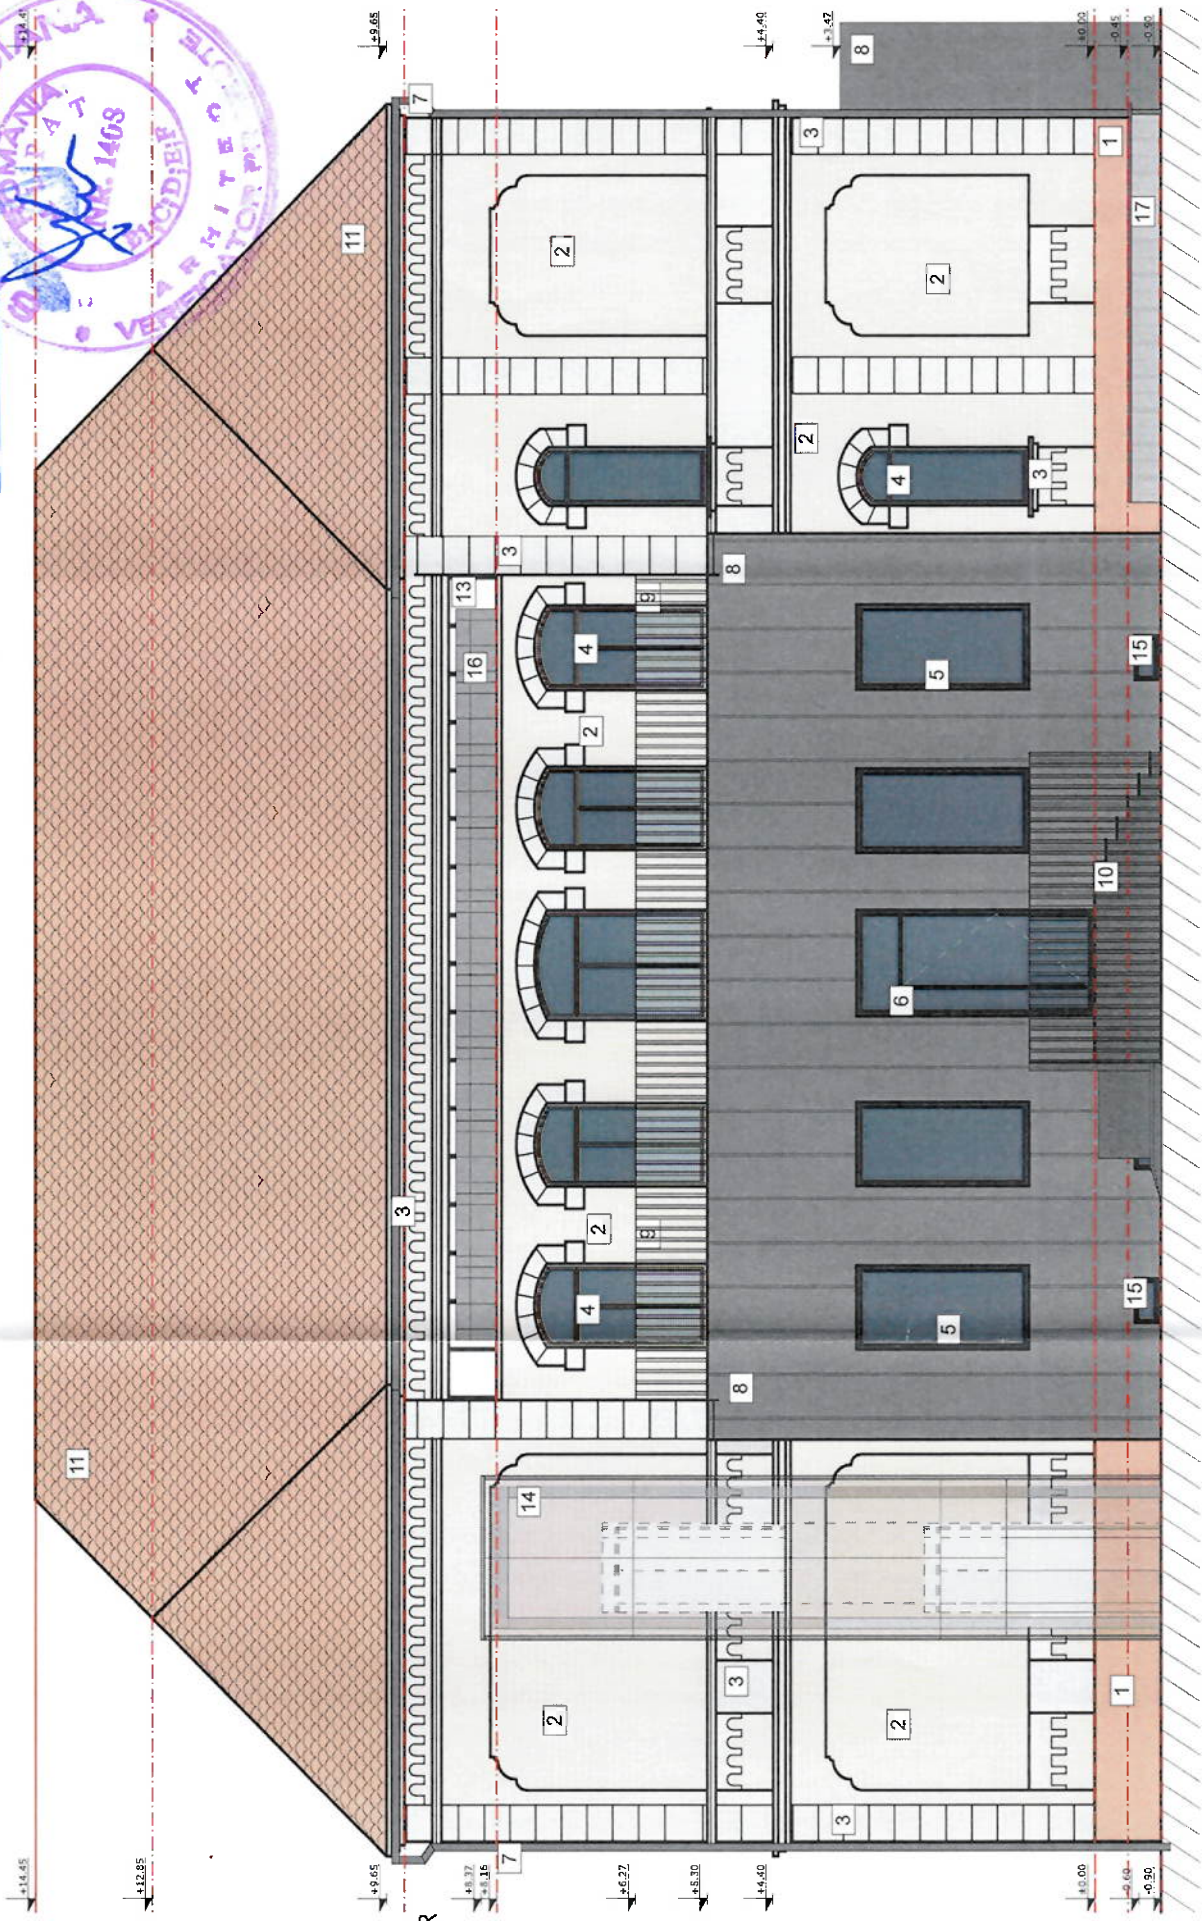

SEKO ARHISTUDIO VISION SRL

arhitectură design interior

ORDINUL ARHITECTILOR DIN ROMANIA

7130

Sergiu BORZA

Arhitect


cu drept de semnătură

CUJ: RO38314698 • J35/3963/2017 • TIMIȘOARA

ORDINUL ARHITECTILOR
DIN ROMANIA
7130
Sergiu
BORZA
Arhitect
cu drept de semnătură

DIRECTIA JUDEȚEANĂ DE CULTURĂ
TIMIȘ
SPRE VIZAT

JUDEȚUL TIMIȘ
PRIMĂRIA MUNICIPIULUI
TIMIȘCARA
VIZAT SPRE NESCHEMBARE
Nr. de autorizare: 28.093/2023
Nr. 672

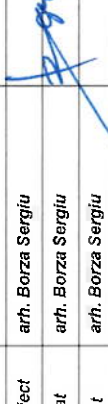 arhitectură · design interior		SEKO ARHISTUDIO VISION str. Mures, nr. 54, ap. 2 Reg. Com. J55/2852617 C.U.I. 6033714898		Beneficiar: Directia Generala de Asistenta Sociala si Protectia Copiului Timis Jud. Timis, str. Piata Maria nr 3, cf 448158, nr cad 44158-C3, cod postal 300004, loc. Timisoara,		Proiect nr.: 33/2024		
			Semnatura	Scara: 1:100	Titlu proiect: Renovare integrata a cladiri Corp C3- Centrul de Recuperare si Reabilitare Neuropsihiatice pentru Copii Timisoara	Faza: D.T.A.C.		
Ser proiect	arh. Borza Sergiu							
Proiectat	arh. Borza Sergiu						Planşa nr: A-32	
Desenat	arh. Borza Sergiu						FATADA POSTERIOARA PROPUŞ	