



FATADA SUD

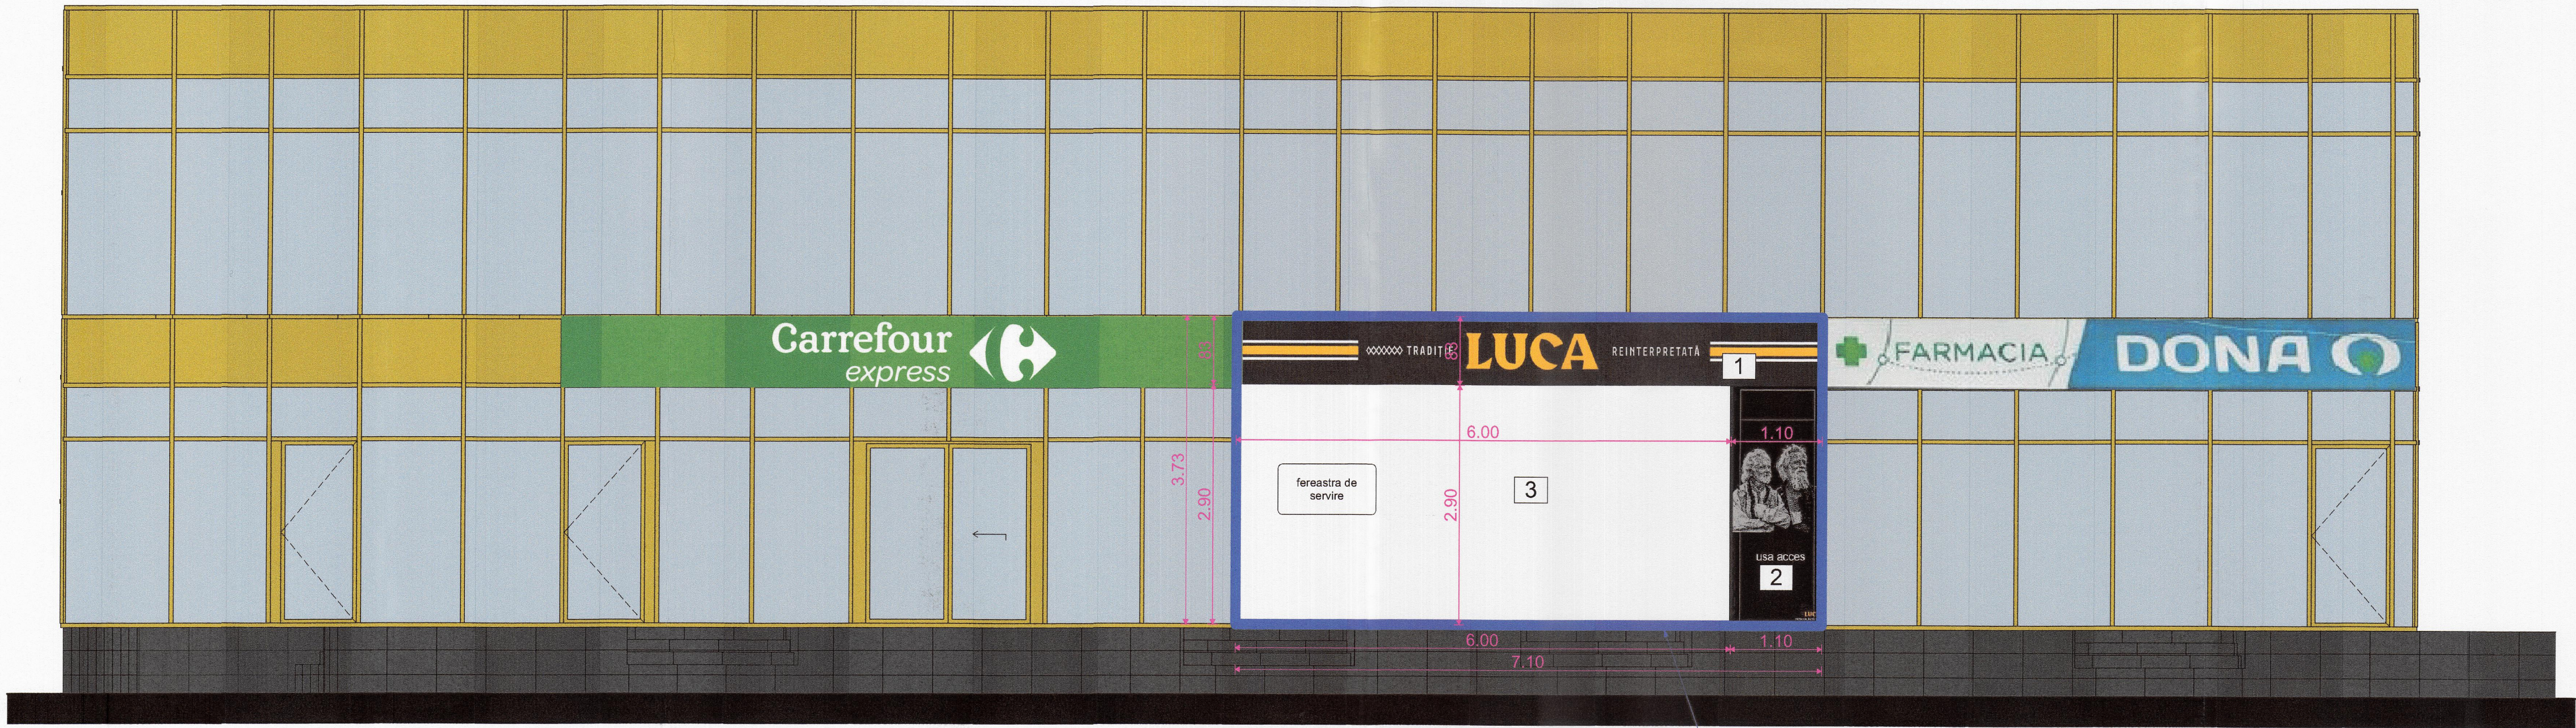

SECTIUNE AA

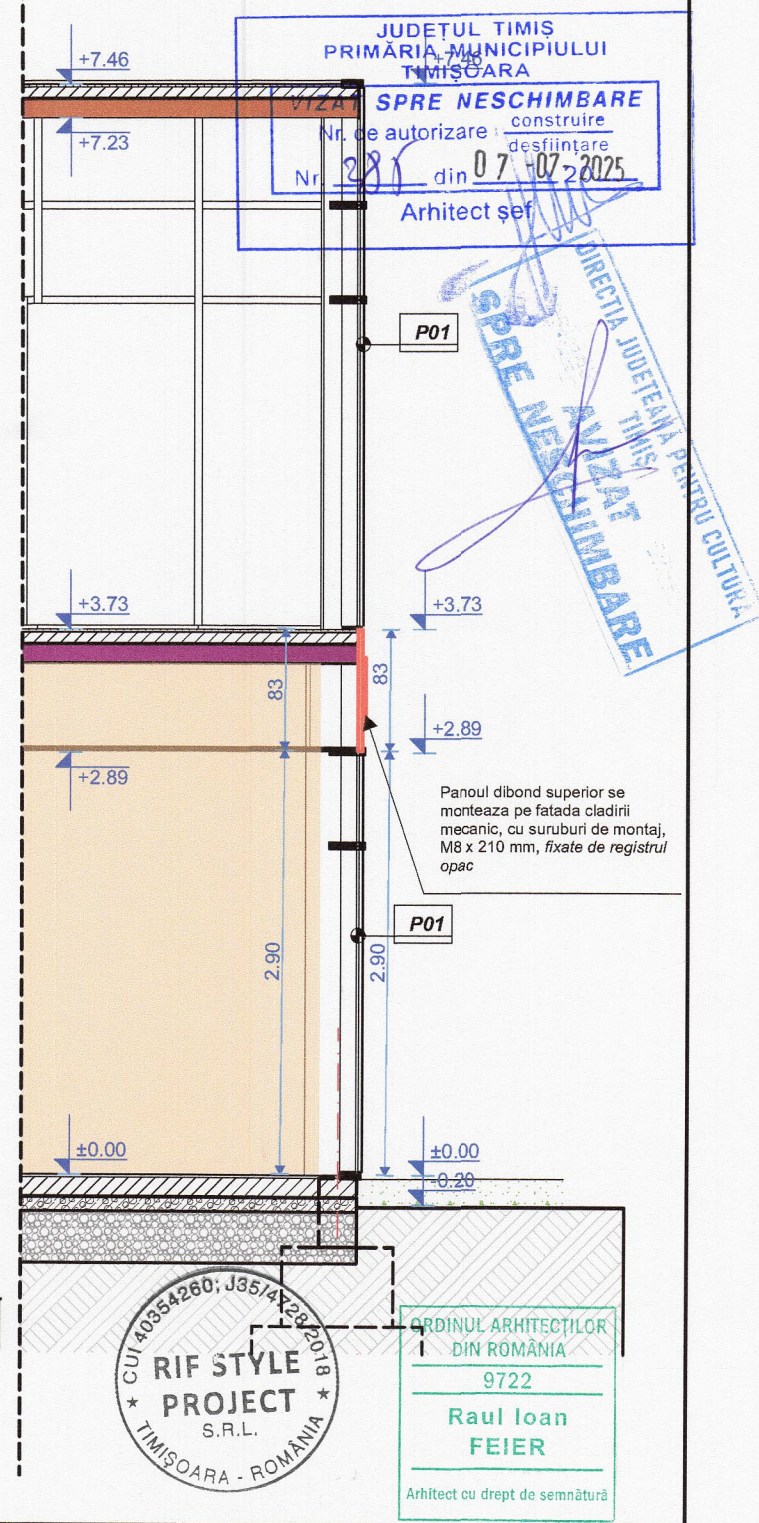

Ansamblul publicitar este compus din urmatoarele elemente:

- 1 Panou dibond superior: 7100 (L) x 830 (h)
- 2 Panou dibond lateral: 1100(L) x 290(h)
- 3 Sticla de tip transparent, incolor

NOTA

Literele volumetrice sunt amplasat direct pe o suprafata plana suport, asa incat sa se integreze in imaginea arhitecturala a imobilului. Sunt incadrate ca dimensiune in registrul orizontal opac ce delimiteaza nivelul parterului de etaj, situat deasupra vitrinei.
Iluminatul va fi discret
Nu se vor aplica colantari.

Verif./ Expert	Nume	Semnatura	Cerinta	Referat / Expertiza Nr. / Data	
PROIECTANT DE SPECIALITATE	S.C. RIF STYLE PROJECT S.R.L. Timisoara, str. Norma, nr. 4, jud. Timis CUI: 40354260; ORC: J35/ 4728/ 2018 Tel: 0757916351			Beneficiar S.C. TINERVIS GROUP S.R.L. Amplasament: Jud. Timis, Mun. Timisoara, str. Coriolan Brediceanu, nr.6A, Spatiu Comercial nr. 6, Nr. C.F. 434478 Nr. Top. 434478	Proiect nr : 117 / 2024
Specificatie	Nume	Semnatura	Scara:	Denumire proiect:	Faza:
Sef Proiect	Arh. Feier Raul		1:50	"INTRARE IN LEGALITATE CONF. PV NR. 21 DIN 13.02.2024 - FIRMA LUMINOASA PE FATADA SI COPERTINA, AMENAJARE FATADA"	D.T.A.C.
Proiectat	Arh. Feier Raul		Data:	Titlu plansa:	Plansa nr.
Desenat	Arh. Feier Raul		FEBRUARIE 2024	FATADA PROPUSA SI SECTIUNE	A06