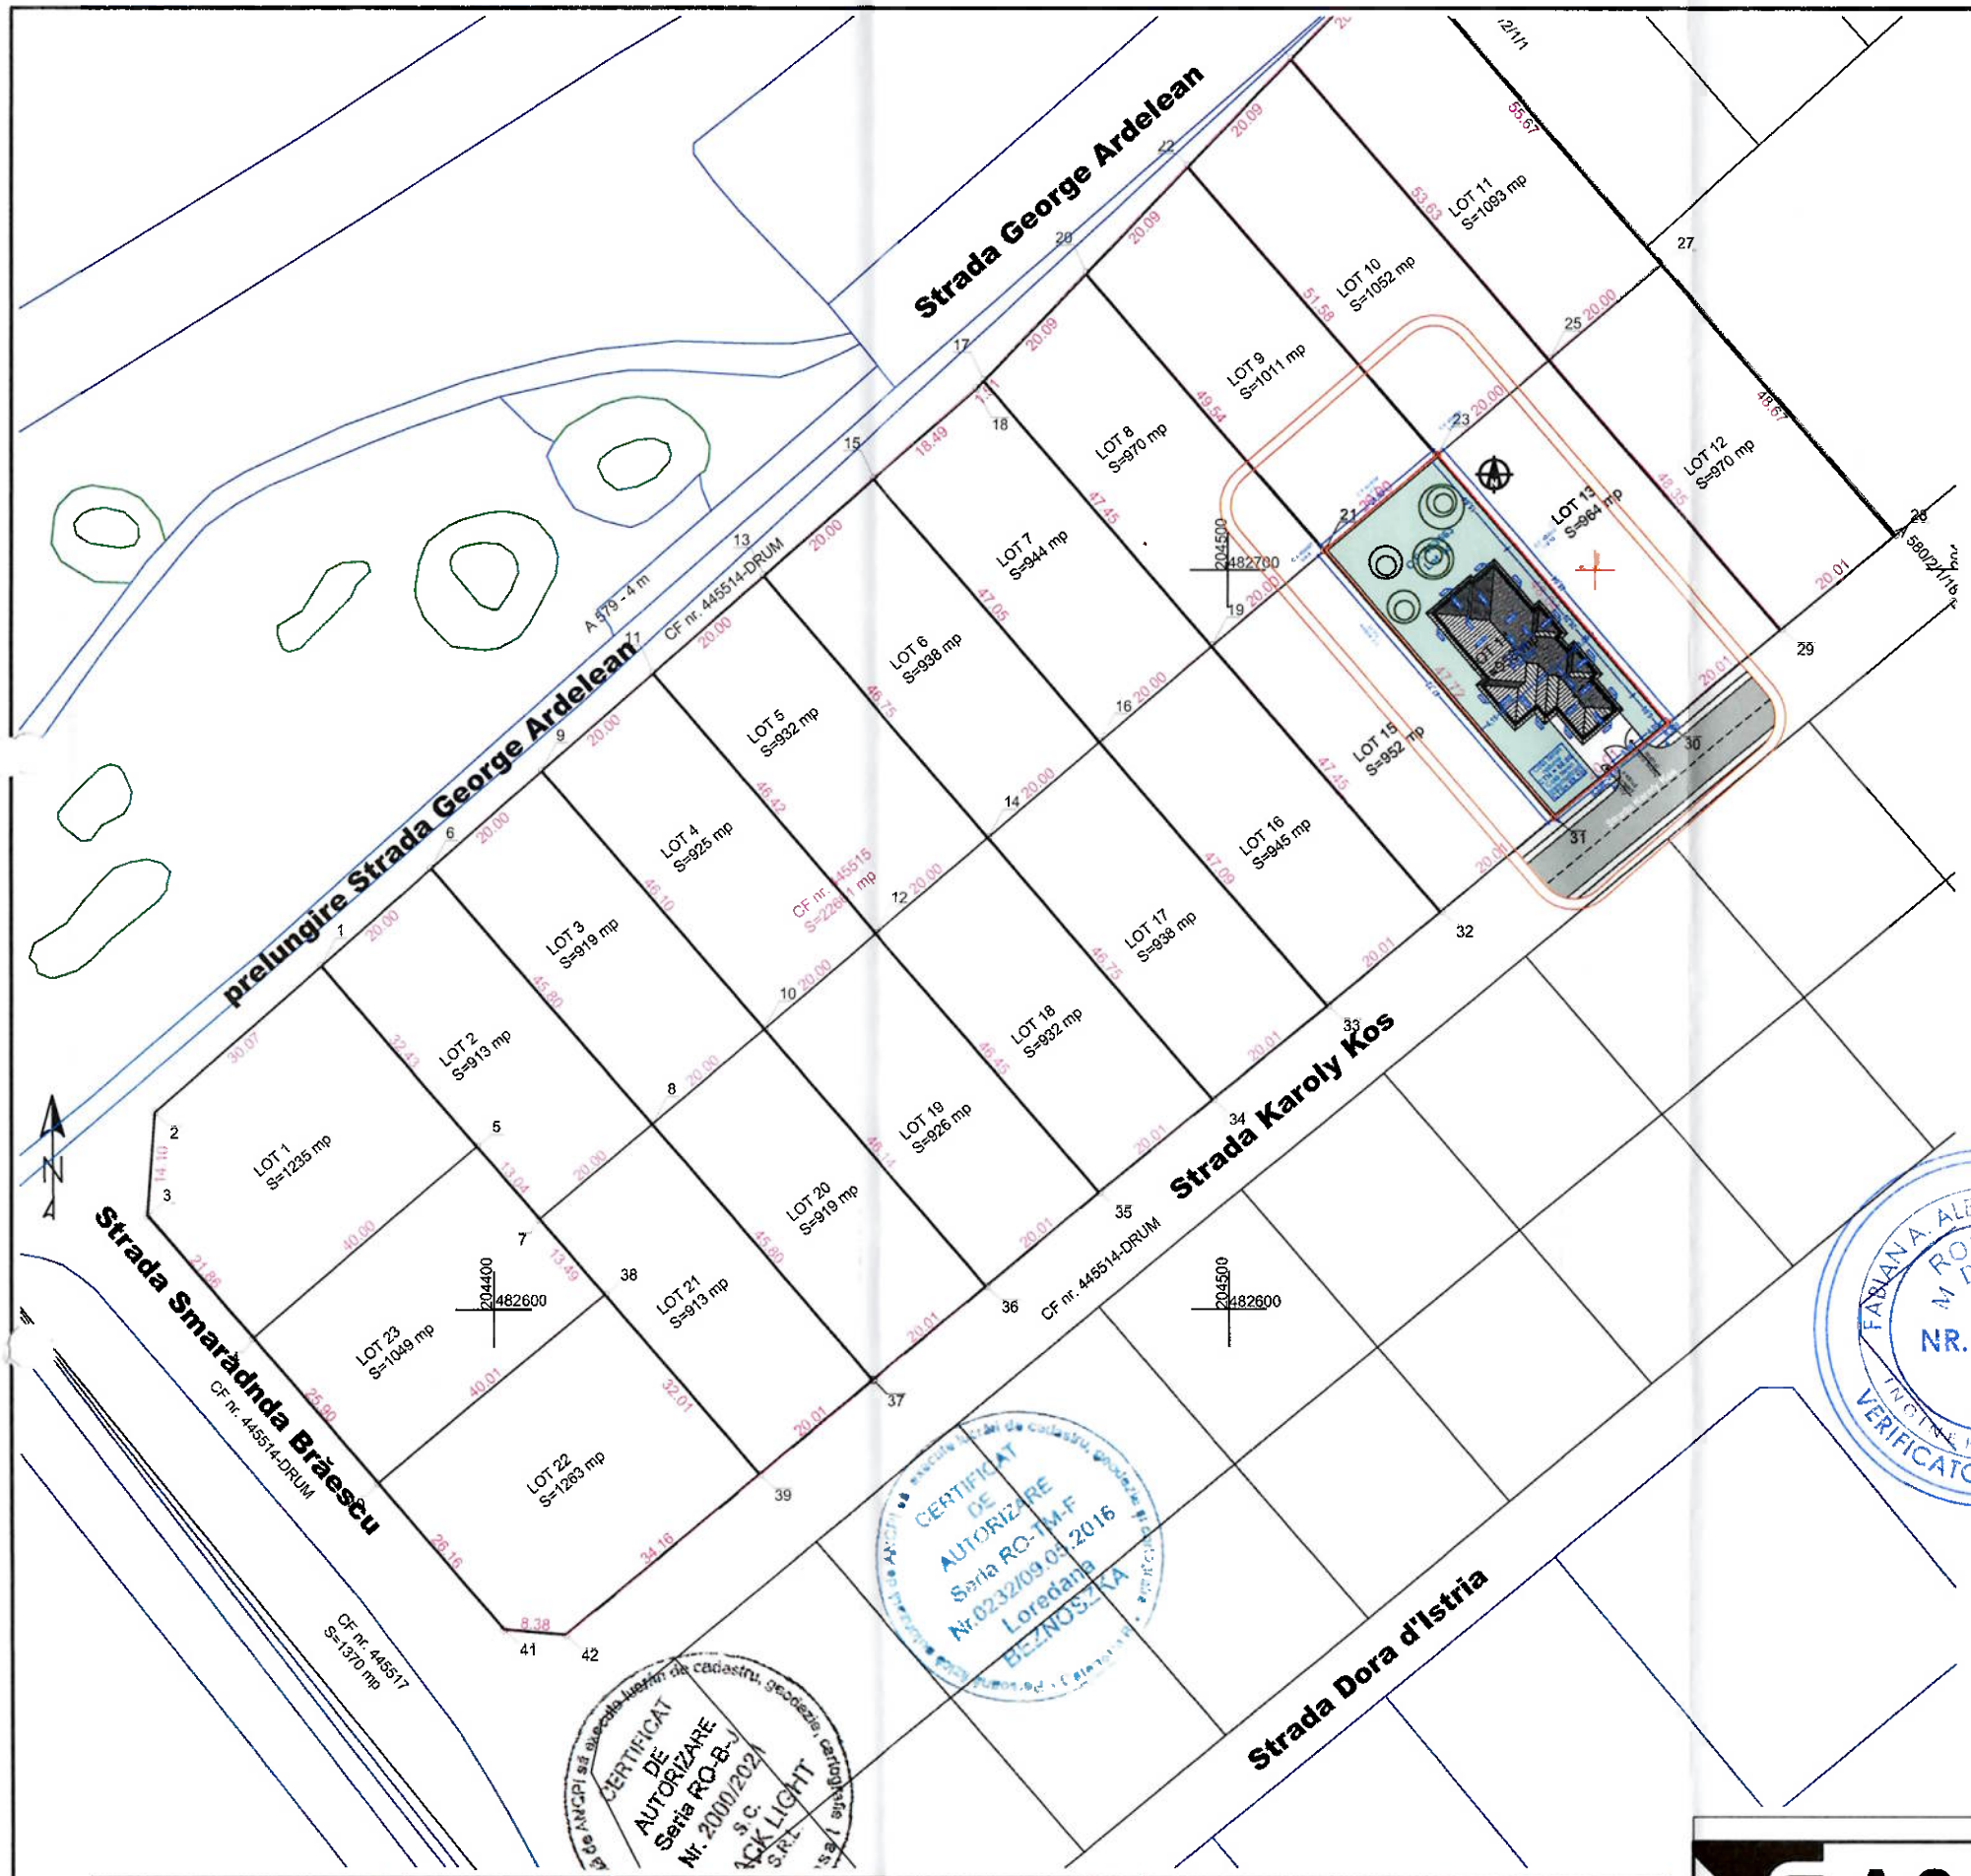

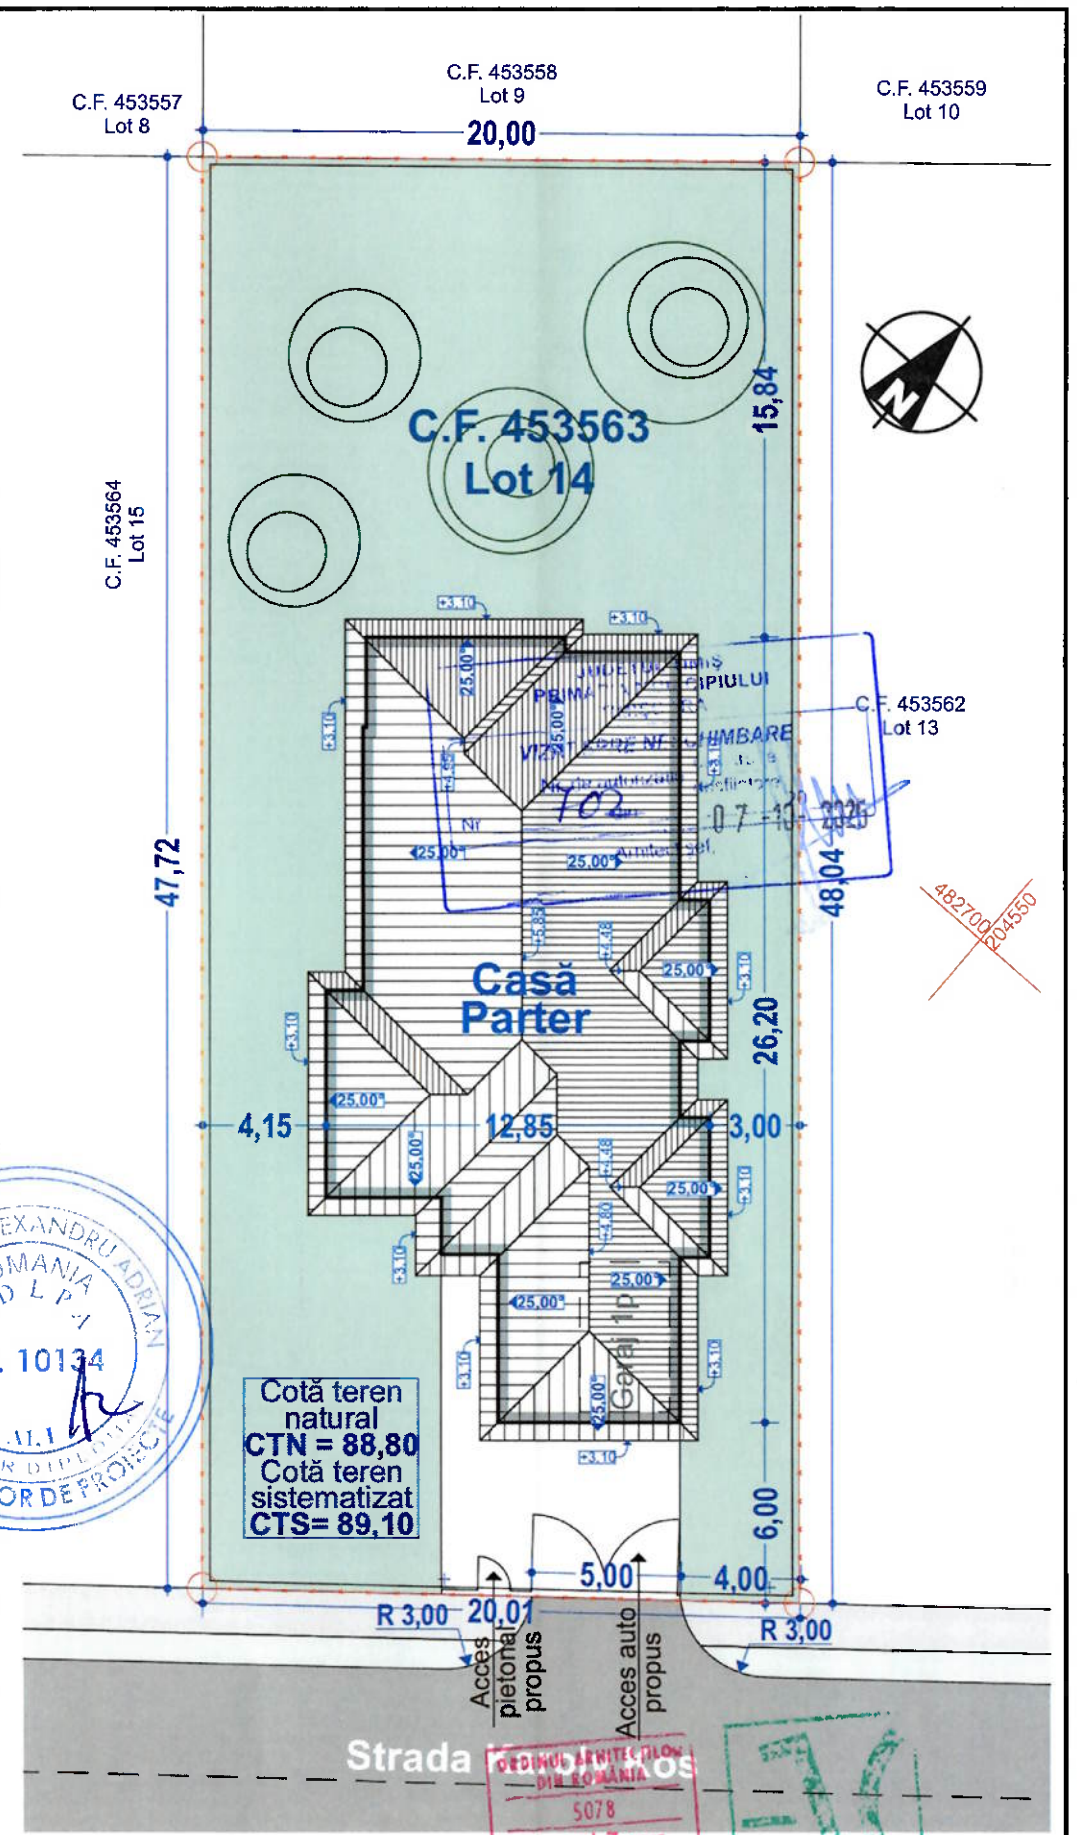

FABIANA ALEXANDRU ADRIAN ROMANIA MDLPA NR. 10134 INGINER DIPLOMAT VERIFICATOR DE PROIECTE

BENEFICIAR	SUPRAFEȚE PROPUSE		INDICI PROPUȘI
Iudit Bere-Semeredi	S teren	958,0mp	
AMPLASAMENT	S sol propusă	259,8mp	P.O.T. propus ___ 27,11%
Timișoara	Sc desfășurată	259,8mp	C.U.T. propus ___ 0,27.
Strada Karoly Kos	S verde	500,0mp	
CF 453563	S pavaj	198,2mp	

Clasa de importanță III | Categoria de importanță

AC TECTURA
RO 16039449 J 35/54/2004 Timișoara, str. Stejarul nr. 7, Parter, apt. SAD 1
tel: +4 0746 142 069 e-mail: office@actectura.ro

BENEFICIAR	Iudit Bere-Semeredi CIF RO 44999430				PROIECT NR. 321/ 2023
TITLU PROIECT	Construire casă unifamilială Parter, împrejmuire și acces auto				
SPECIFICAȚIE	NUME	SEMNĂTURĂ	SCARA 1:200	AMPLASAMENT Timișoara Strada Karoly Kos, CF 453563	FAZA: D.T.A.C. P.T.
ȘEF PROIECT	arhitect Nenad Luchin				
PROIECTAT	arhitect Nenad Luchin		DATA 03/2023	TITLU PLANȘĂ Plan Situație existent / Plan Situație Propus	PLANȘA NR.: 01 A
DESENAT	arhitect Nenad Luchin				

ORDINUL ARHITECȚILOR DIN ROMÂNIA 5078 Nenad Zoran LUCHIN AC Tectura S.r.l.